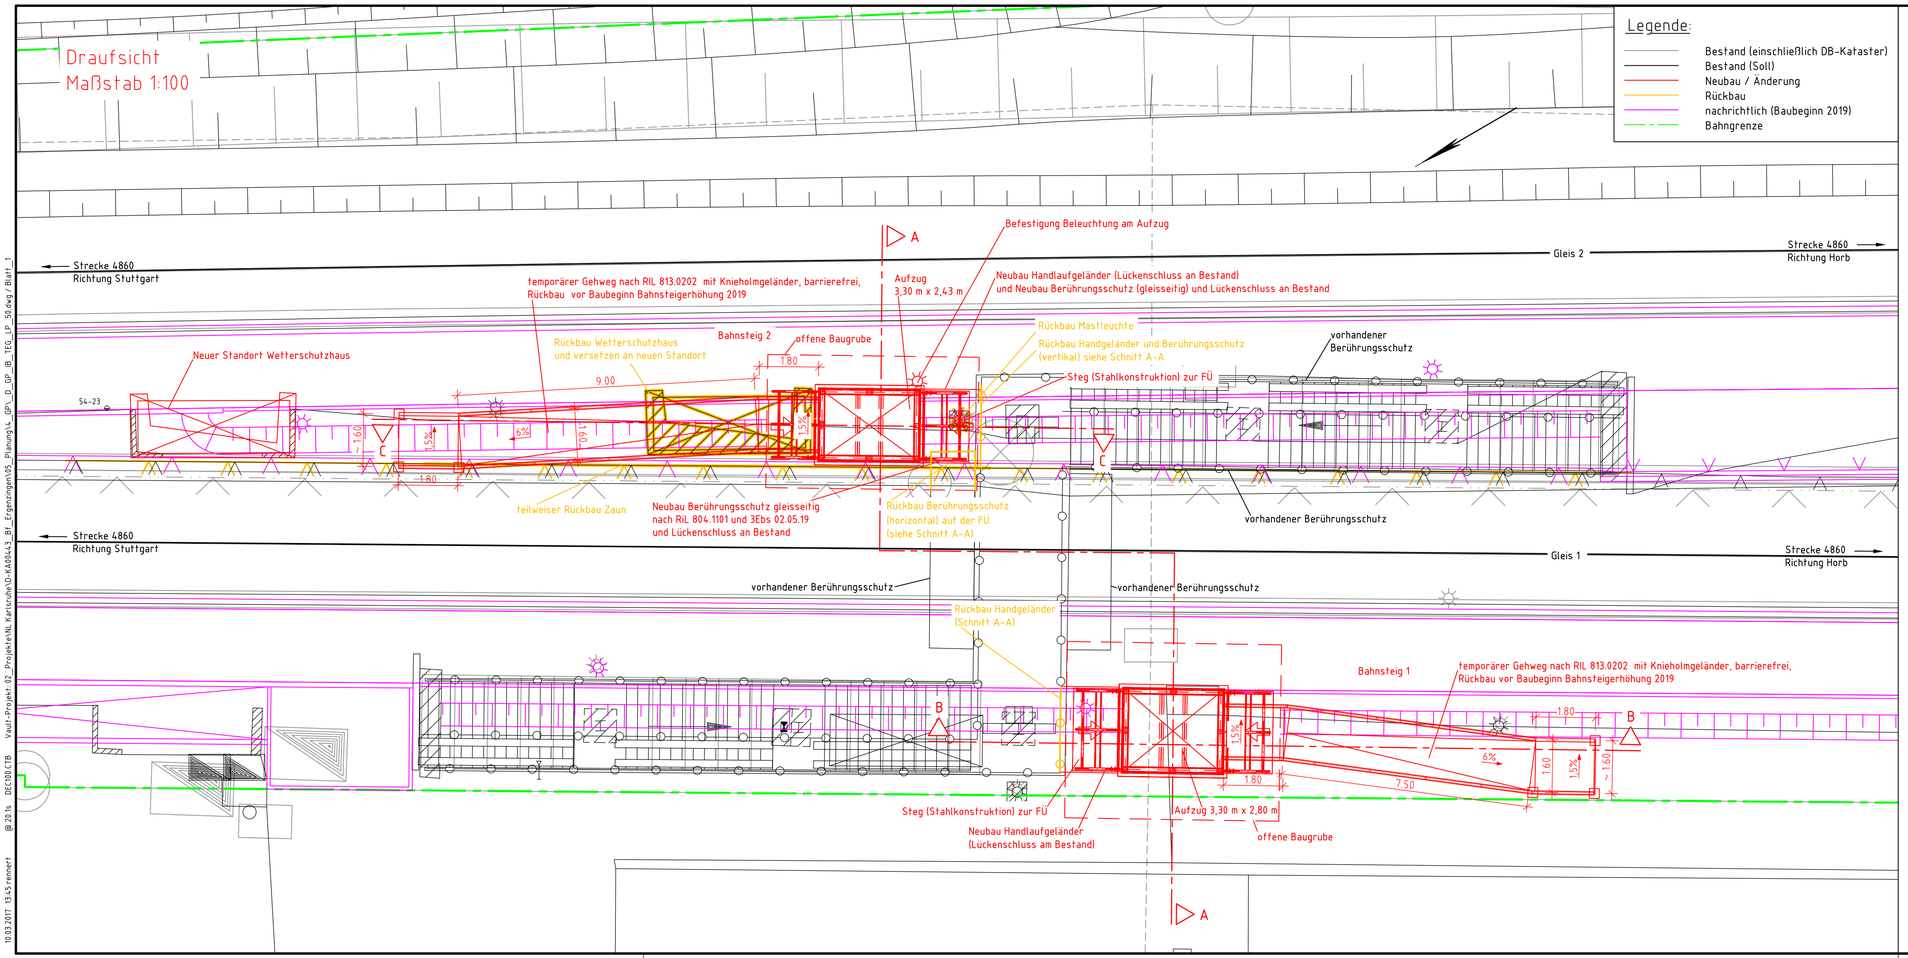

Unterlage 7.1

Genehmigungsvermerk Eisenbahn-Bundesamt

Übersichtsskizze

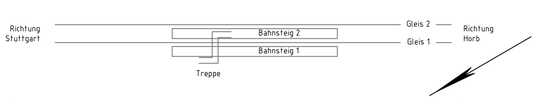

Index	Änderungen bzw. Ergänzungen	Planungsstand

Genehmigungsplanung: Unterlage für eine Entscheidung nach § 18 AEG

Vorhabenträger:

DB Station&Service AG
Bahnhofsmanagement I.SV-SW-KAR(0)
Bahnhofsplatz 1a
76137 Karlsruhe

Datum Unterschrift

Planzeichen Nr.:

Projekt-Nr.: D-KA00443

	Datum	Name
gez.	03/2017	TRE
bearb.	03/2017	BI
gepr.	03/2017	EI

Vertreter des Vorhabenträgers:

DB Station&Service AG
Bau- und Anlagenmanagement I.SV-SW-I(1)
Lautenschlagerstraße 20
70173 Stuttgart

Datum Unterschrift

Planverfasser:

DB Engineering & Consulting GmbH
Region Südwest
Gartenstr. 82 - 84
76135 Karlsruhe

Datum Unterschrift

Höhensystem:

Koordinatensystem:

Ursprungsplan:

Blattgröße: 780x297

Maßstab: 1:100

Vorhaben:

Erneuerung Verkehrsstation Hp Ergenzingen
Strecke 4860 Stuttgart Hbf - Horb
Stations-km 54,7+99

Planart:

Draufsicht

Planinhalt:

Planung Aufzüge
Bautechnik

10.03.2017 13:45 rennert @ 2d/s DEC190LCTB Vault-Projekt (02_Projekte\NL Karlsruhe\D-KA00443_BI_Ergenzingen\05_Planung\4_GP_0_GP_BI_TEG_LP_50.dwg / Blatt_1