


Schnitt A-A
Maßstab 1:50

Legende:

- Bestand (einschließlich DB-Kataster)
- Bestand (Soll)
- Neubau / Änderung
- Rückbau
- nachrichtlich (Baubeginn 2019)
- - - Bahngrenze

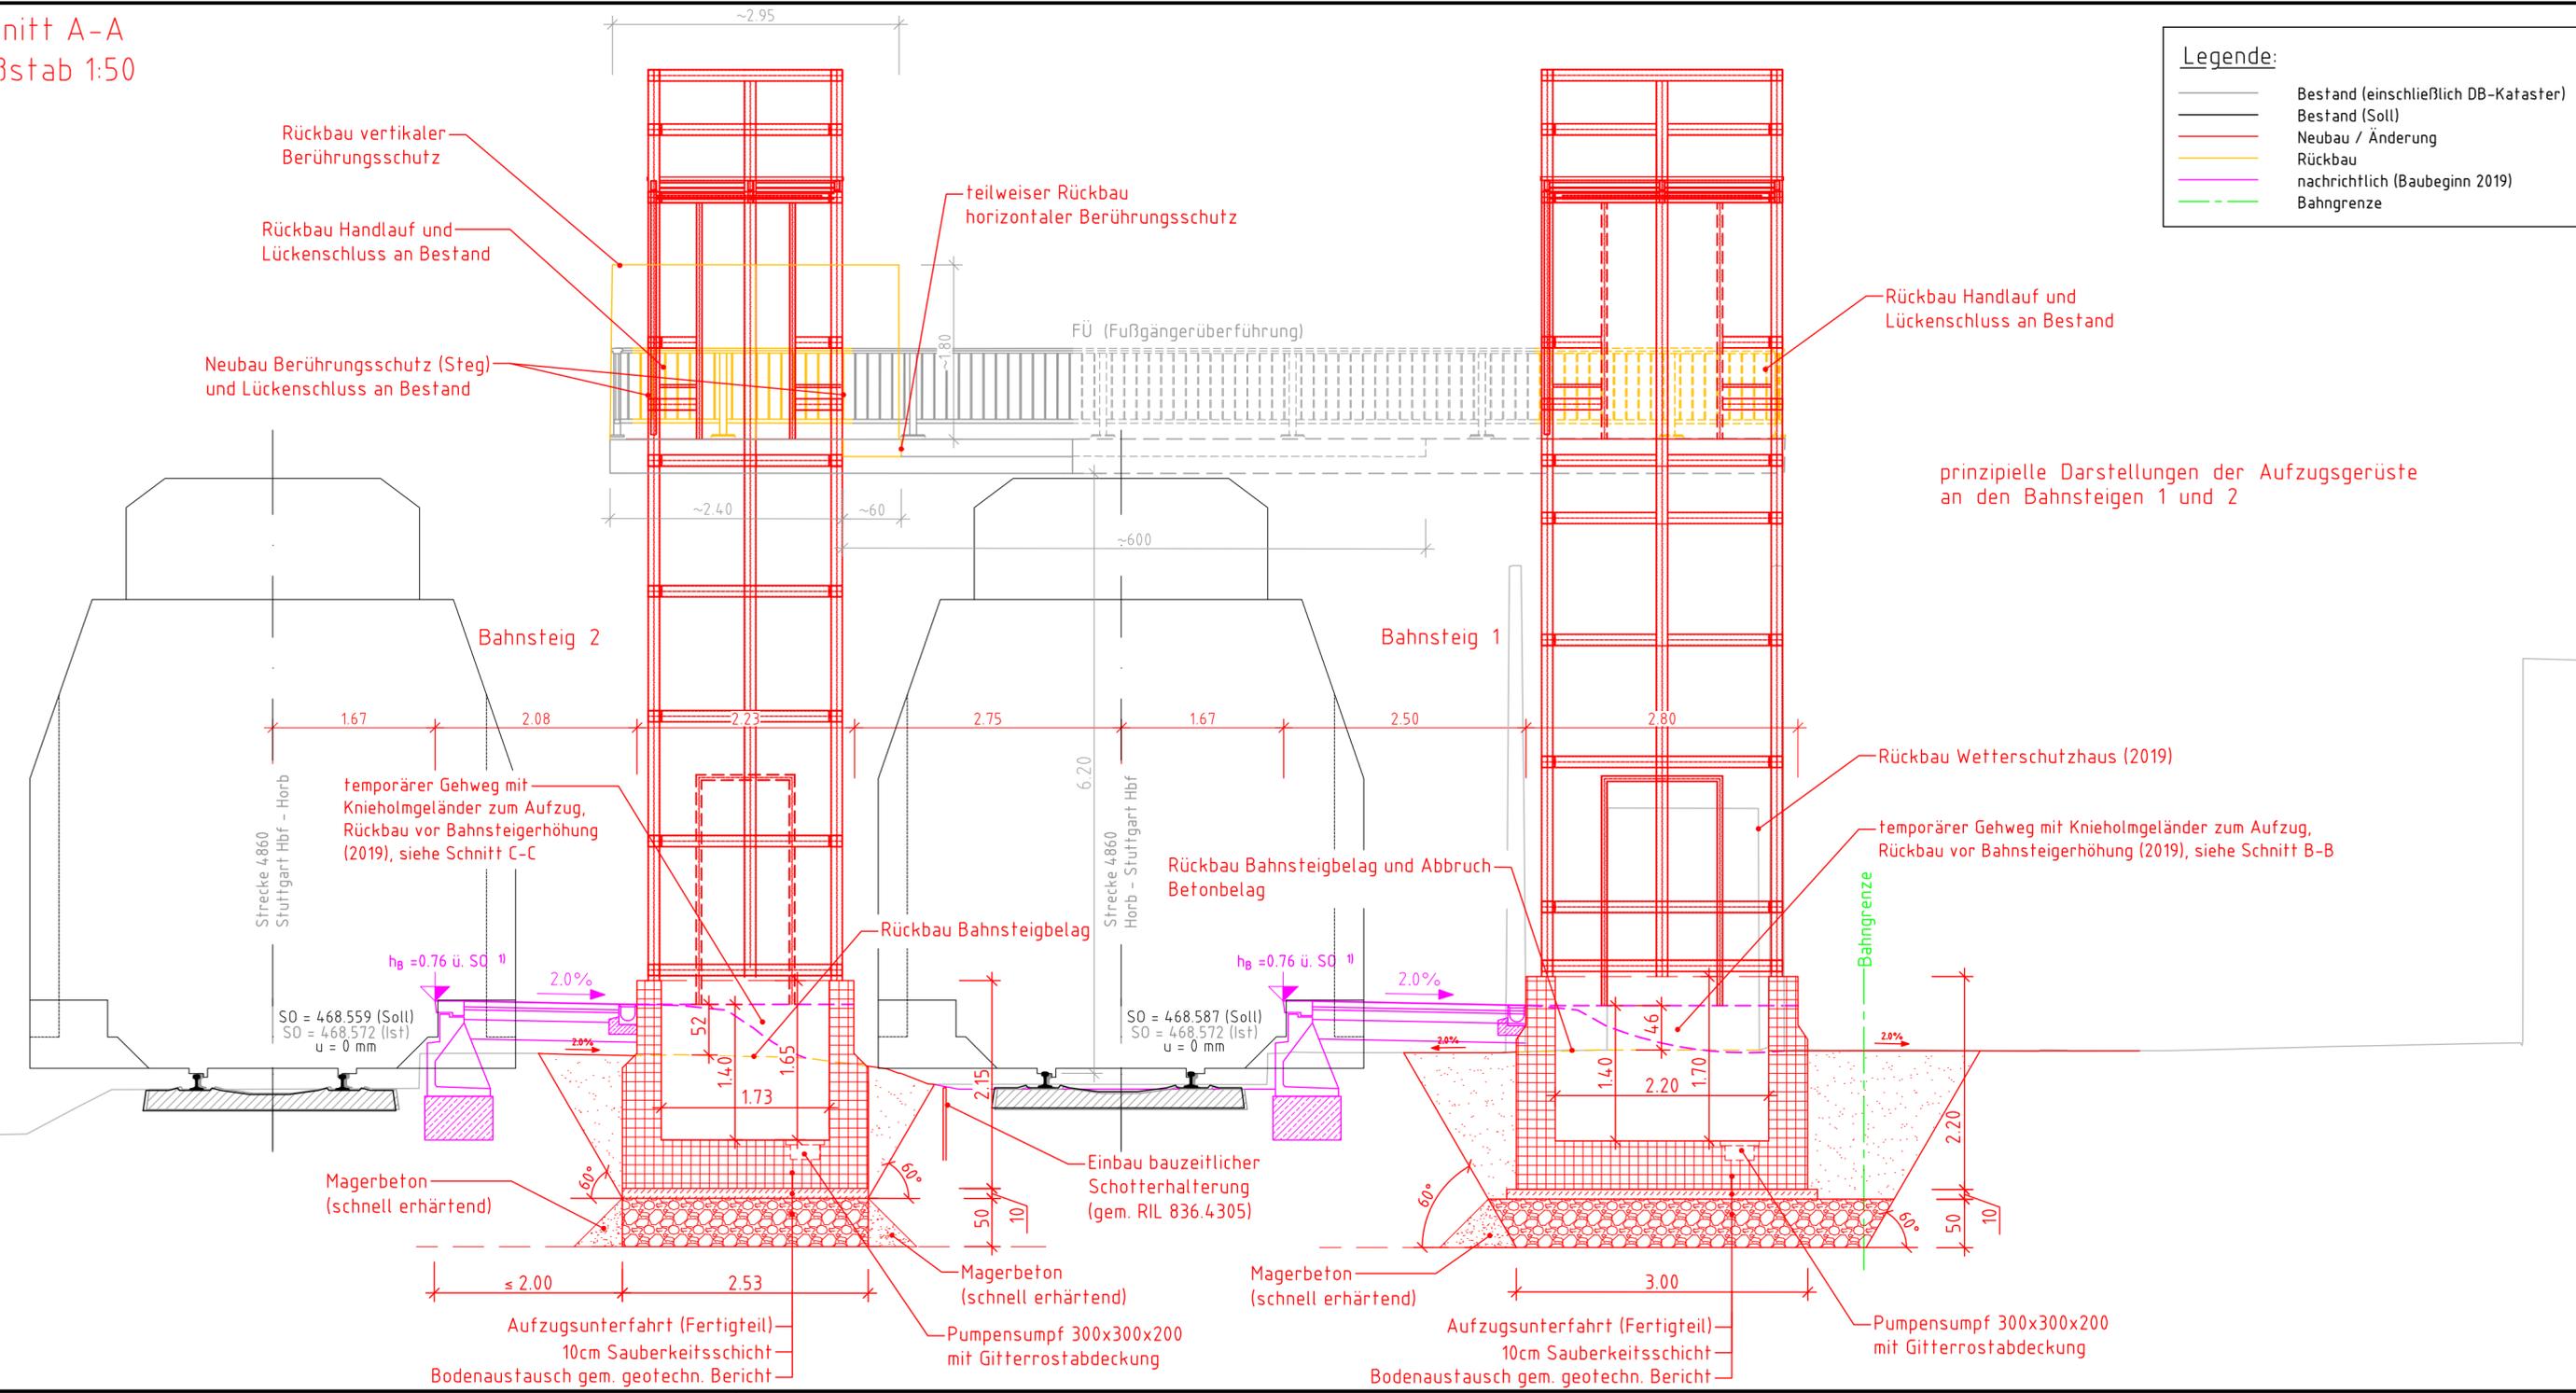

Genehmigungsvermerk Eisenbahn-Bundesamt

Übersichtsskizze

Index Änderungen bzw. Ergänzungen

Planungsstand

Genehmigungsplanung: Unterlage für eine Entscheidung nach § 18 AEG

Vorhaben-Nr.: D-KA00443	
Datum	Name
gez. 03/2017	TRE
bearb. 03/2017	BI
gepr. 03/2017	EI

Vorhaben: Erneuerung Verkehrsstation Hp Ergenzingen
Strecke 4860 Stuttgart Hbf - Horb
Stations-km 54,7+99

Planart: Schnitt Ansicht
Planinhalt: Planung Aufzüge, Schnitt A-A
Bautechnik

09.03.2017 16:56 remmert @ 201s DEC100CTB Vault-Projekt: 02_Projekte\NL_Karlsruhe\0-KA00443_Bf_Ergenzingen\05_Planung\4_GP\1_D_GP_IB_TEG_Schnitt_A_A.dwg / Blatt