


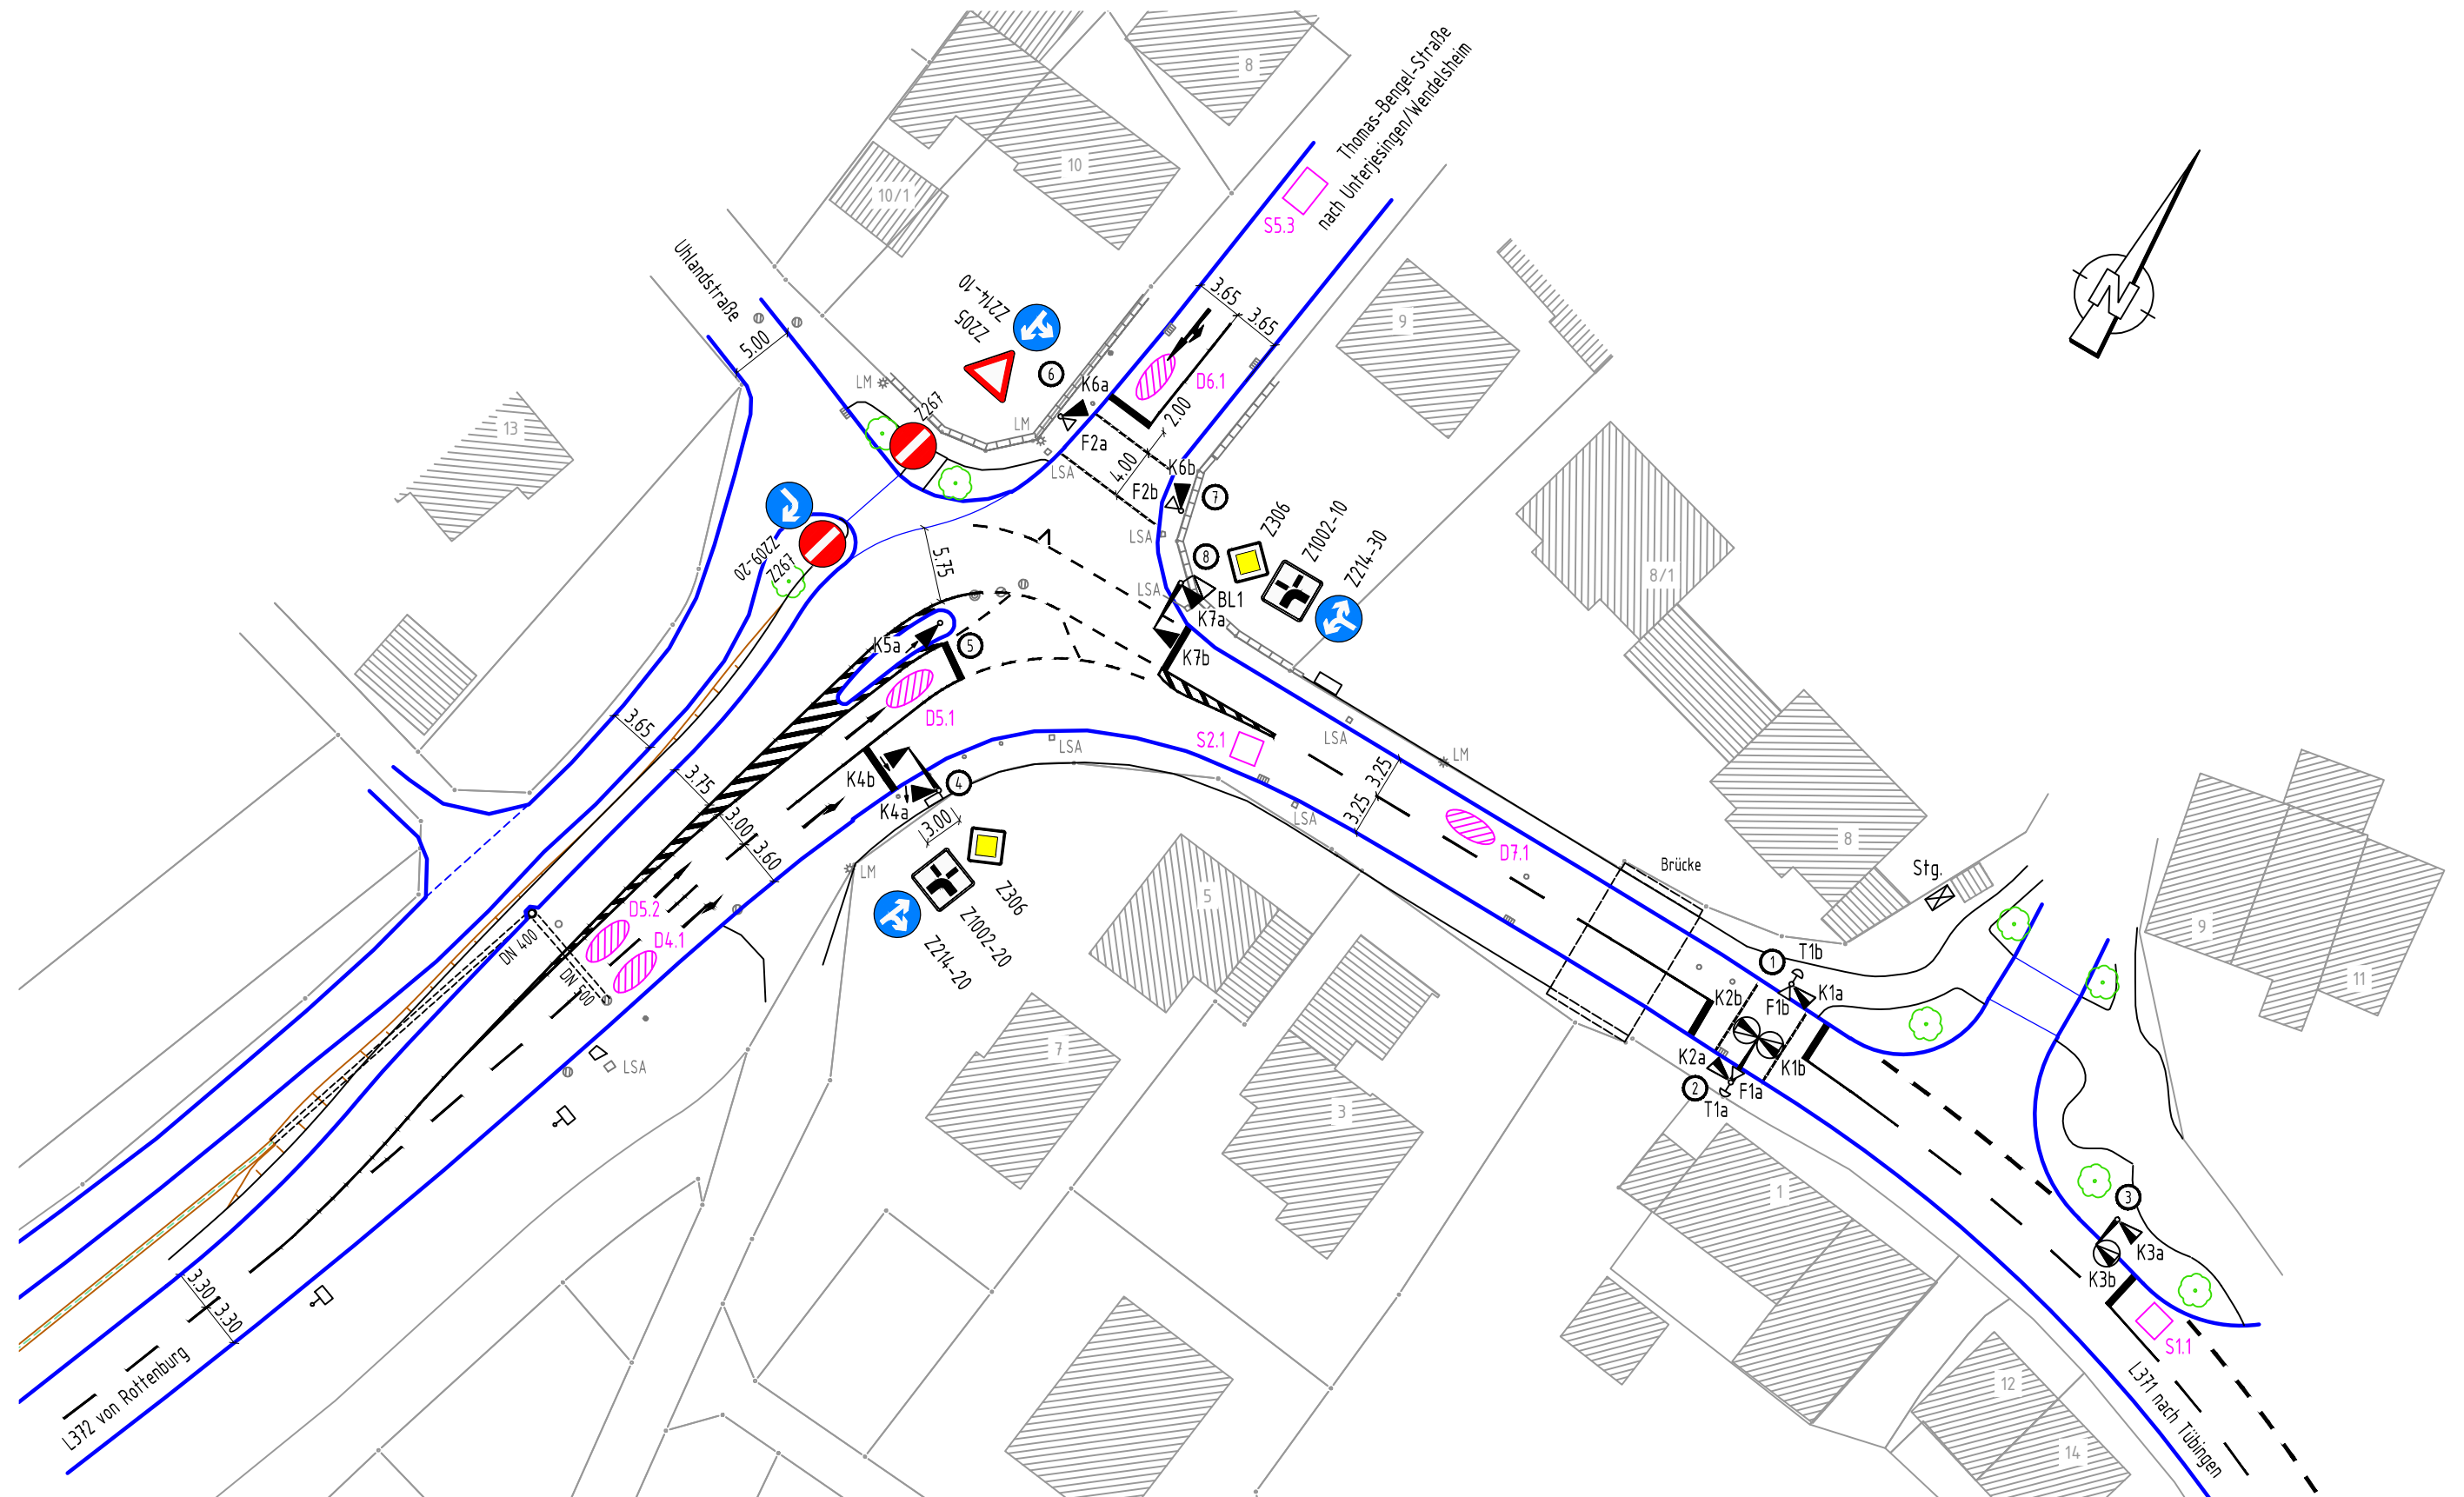

3				
2				
1				
Nr.		Änderung	Datum	Name
SCHLOTHAUER & WAUER Ingenieurgesellschaft für Straßenverkehr Beratung / Planung / Entwurf - Entwicklung Berlin · Dresden · Leipzig · Augsburg · Tübingen Im Schelmen 7/1 · 72074 Tübingen Telefon: +49 (0) 7071 / 54 992 35 · Fax: +49 (0) 7071 / 54 992 37 www.schlothauer.de · ntuebingen@schlothauer.de		Signallageplan LSA L371-Unlandstraße - L372-Thomas-Bengel-Straße		bearbeitet: 03.07.2017 Schäfer gezeichnet: 03.07.2017 Niebuhr Projekt: 2017-0068
				1 : 500