



Ausbauquerschnitt M 1:25

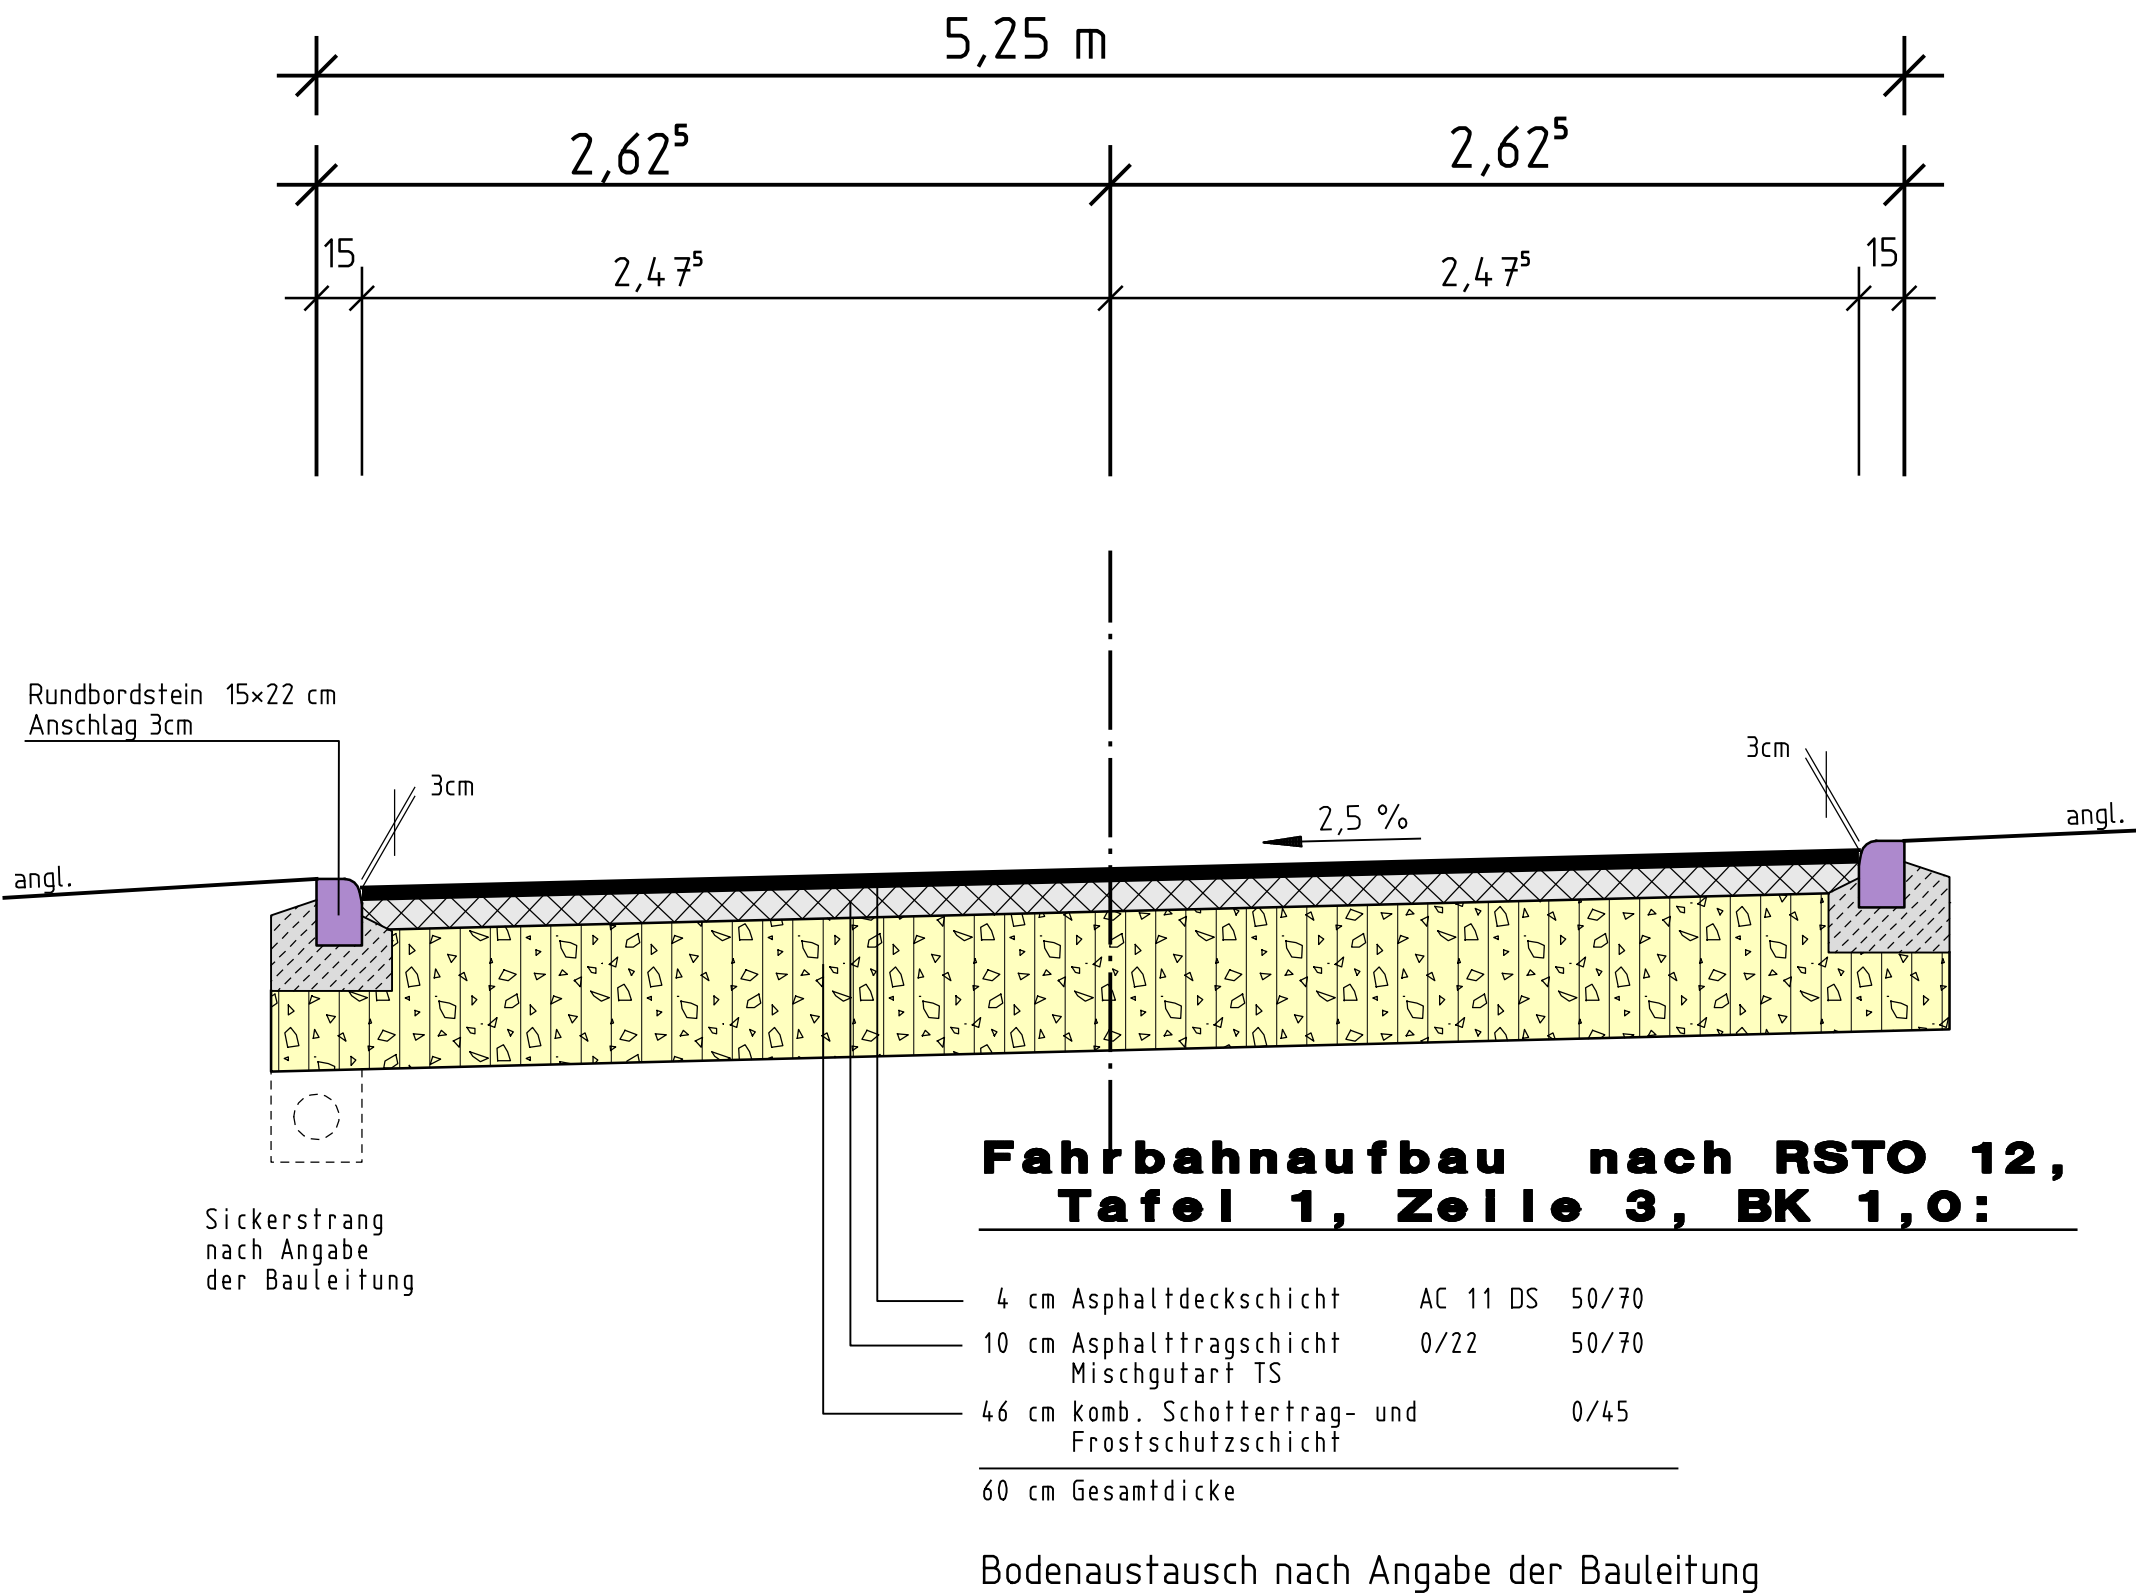

Bordsteindetail M 1:20

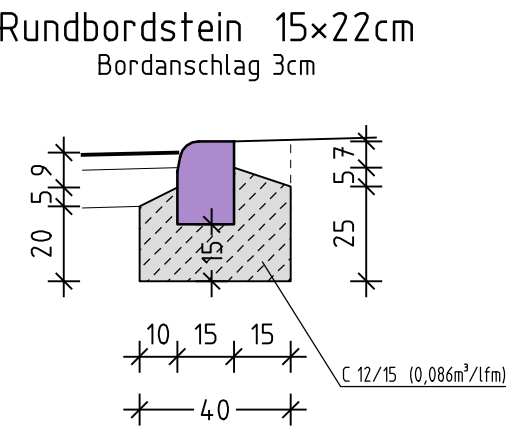

Ingenieurbüro für Bauwesen Herbert Germey GmbH GERMEY Neckarsulmer Str. 15 72072 Tübingen Tel.: 07071/9104-6 Fax.:07071/9104-80 e-mail: planung@germey.de		Datum	Name
	bearbeitet	02.03.2016	Ca
	gezeichnet	02.03.2016	Rm
	geprüft		
	Zeichnungsdatei:	Be_Ausbauquerschnitt-Variante.PLT	
	Blattgröße:	58,0cm x 29,7cm = 0,172m ²	

Stadt Rottenburg a.N. Straße: Rötenweg Nächster Ort: Rottenburg - Baisingen	Unterlage 3		
	Plan 2		
		Datum	Zeichen
	bearbeitet		
	geprüft		
Ausbau Rötenweg in Rottenburg - Baisingen - Ausführungsplanung -	Regelquerschnitt		
	Variante Rundbord		
	Maßstab: M. 1:25		
Aufgestellt: Rottenburg, den Tiefbauamt			