
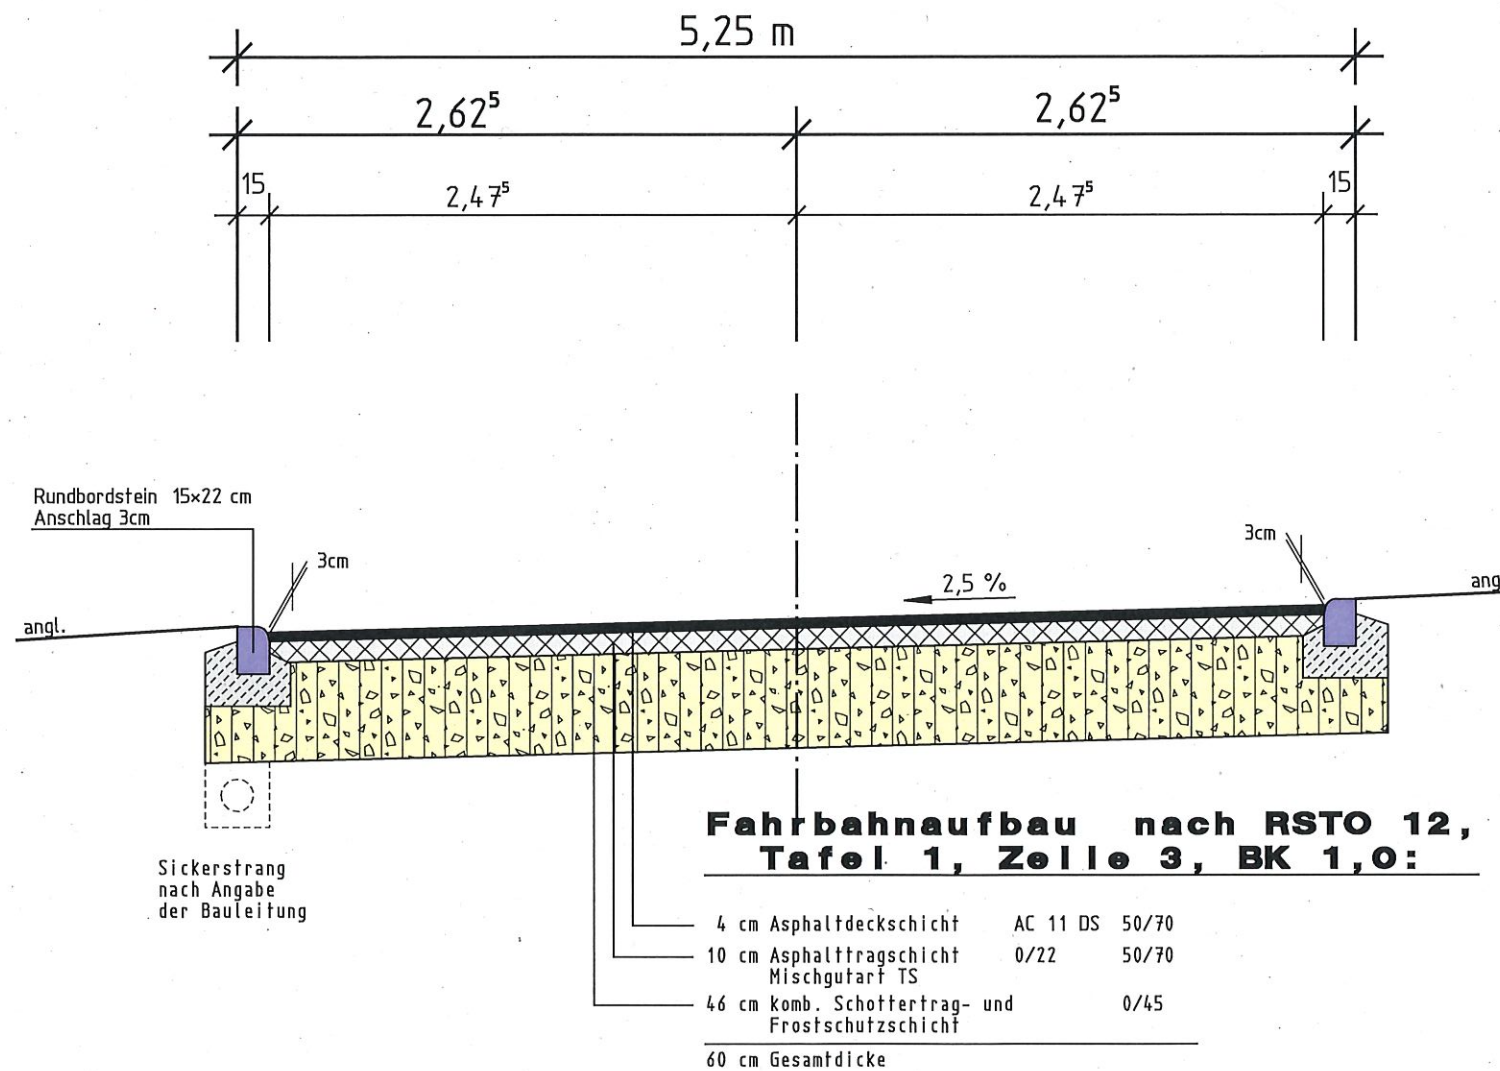


Ausbauquerschnitt M 1:25

Bordsteindetail M 1:20

Rundbordstein 15x22cm
Bordanschlag 3cm

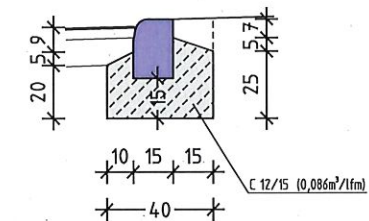

Bodenaustausch nach Angabe der Bauleitung

Ingenieurbüro für Bauwesen Herbert Germey GmbH		Datum	Name
bearbeitet	02.03.2016	Ca	
gezeichnet	02.03.2016	Rm	
geprüft			
Zeichnungsdatei:	Be_Ausbauquerschnitt-Variante.PLT		
Blattgröße:	58,0cm x 29,7cm = 0,172m²		
Stadt Rottenburg a.N.		Unterlage	3
Straße: Röttenweg		Plan	2
Nächster Ort: Rottenburg - Baisingen		Datum	Zeichen
Ausbau Röttenweg in Rottenburg - Baisingen - Ausführungsplanung -		bearbeitet	
		geprüft	
Aufgestellt: Rottenburg, den Tiefbauamt		Regelquerschnitt	
		Variante Rundbord	
		Maßstab:	M. 1:25