


Vermessung Weilhäuser - ÖBVI
 Bischof-Moser-Straße 13
 72108 Rottenburg am Neckar

Kreis: Tübingen
 Gemarkung: Baisingen
 Gemeinde: Rottenburg am Neckar

Projekt: Kaiserstraße
 Verfahrensnr.: Lageplan

M 1 : 500 Datum: 09.10.2017

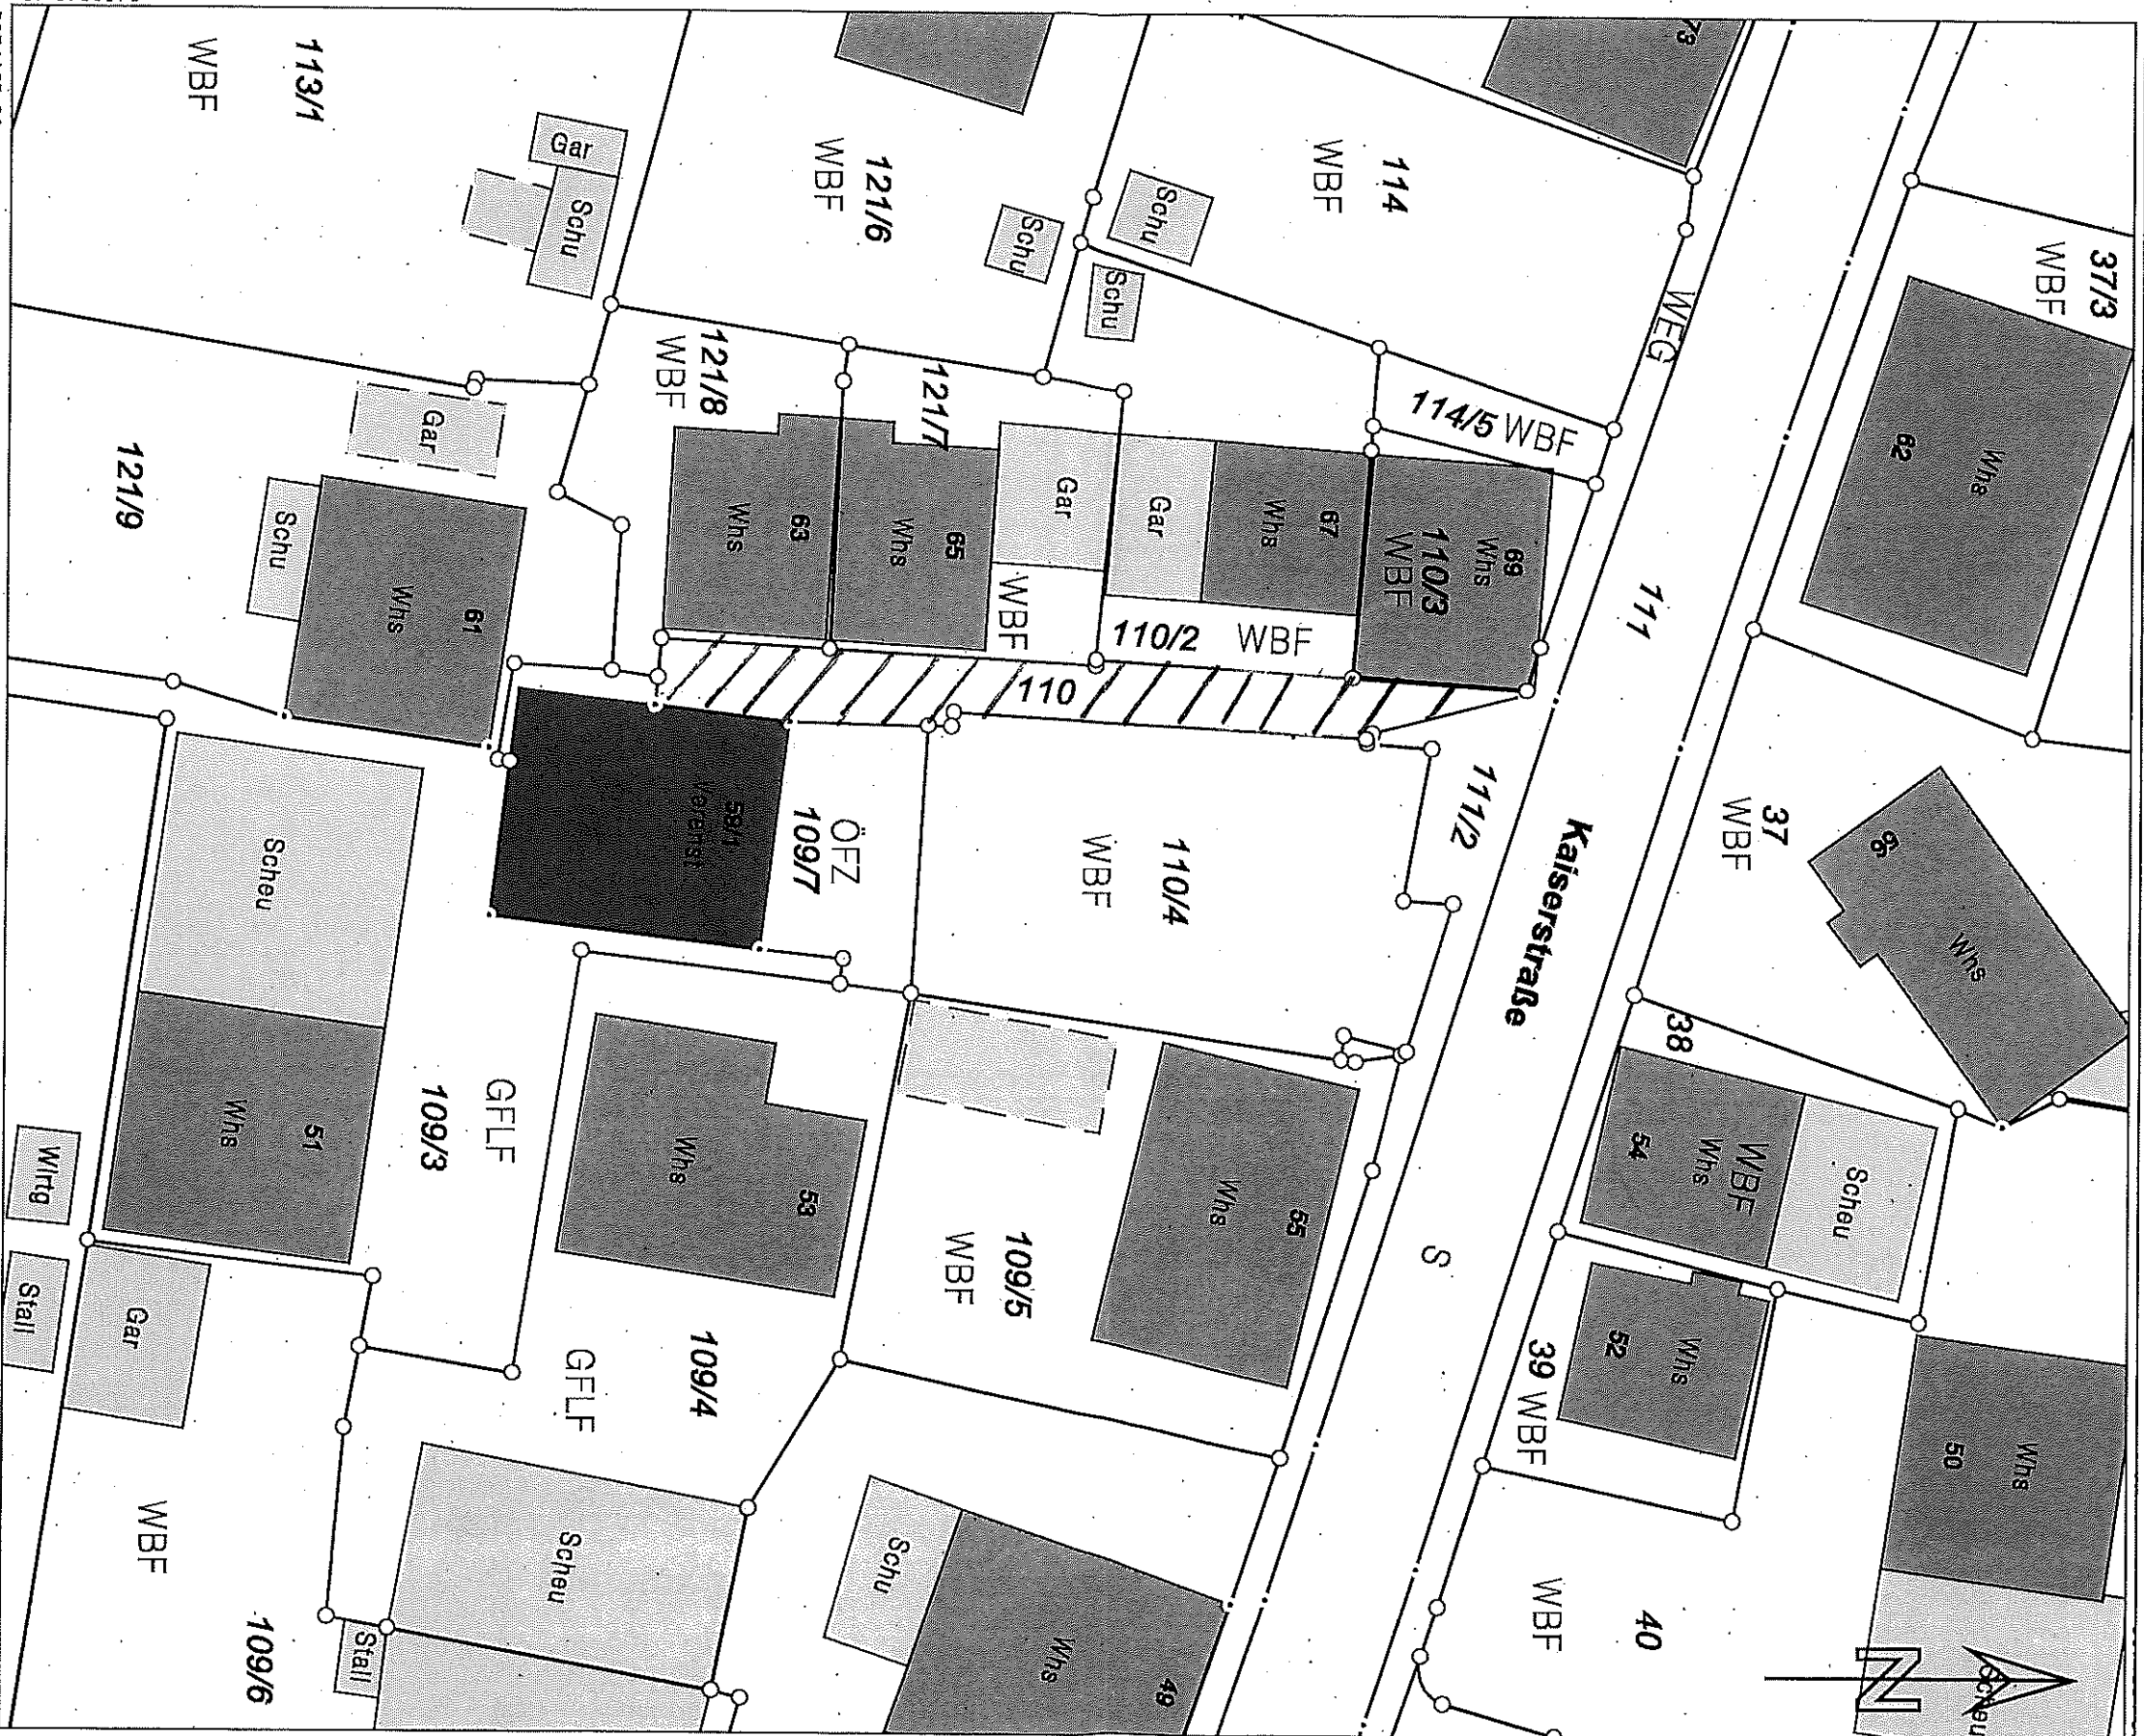

348348.46
 5374120.86

3483432.46