


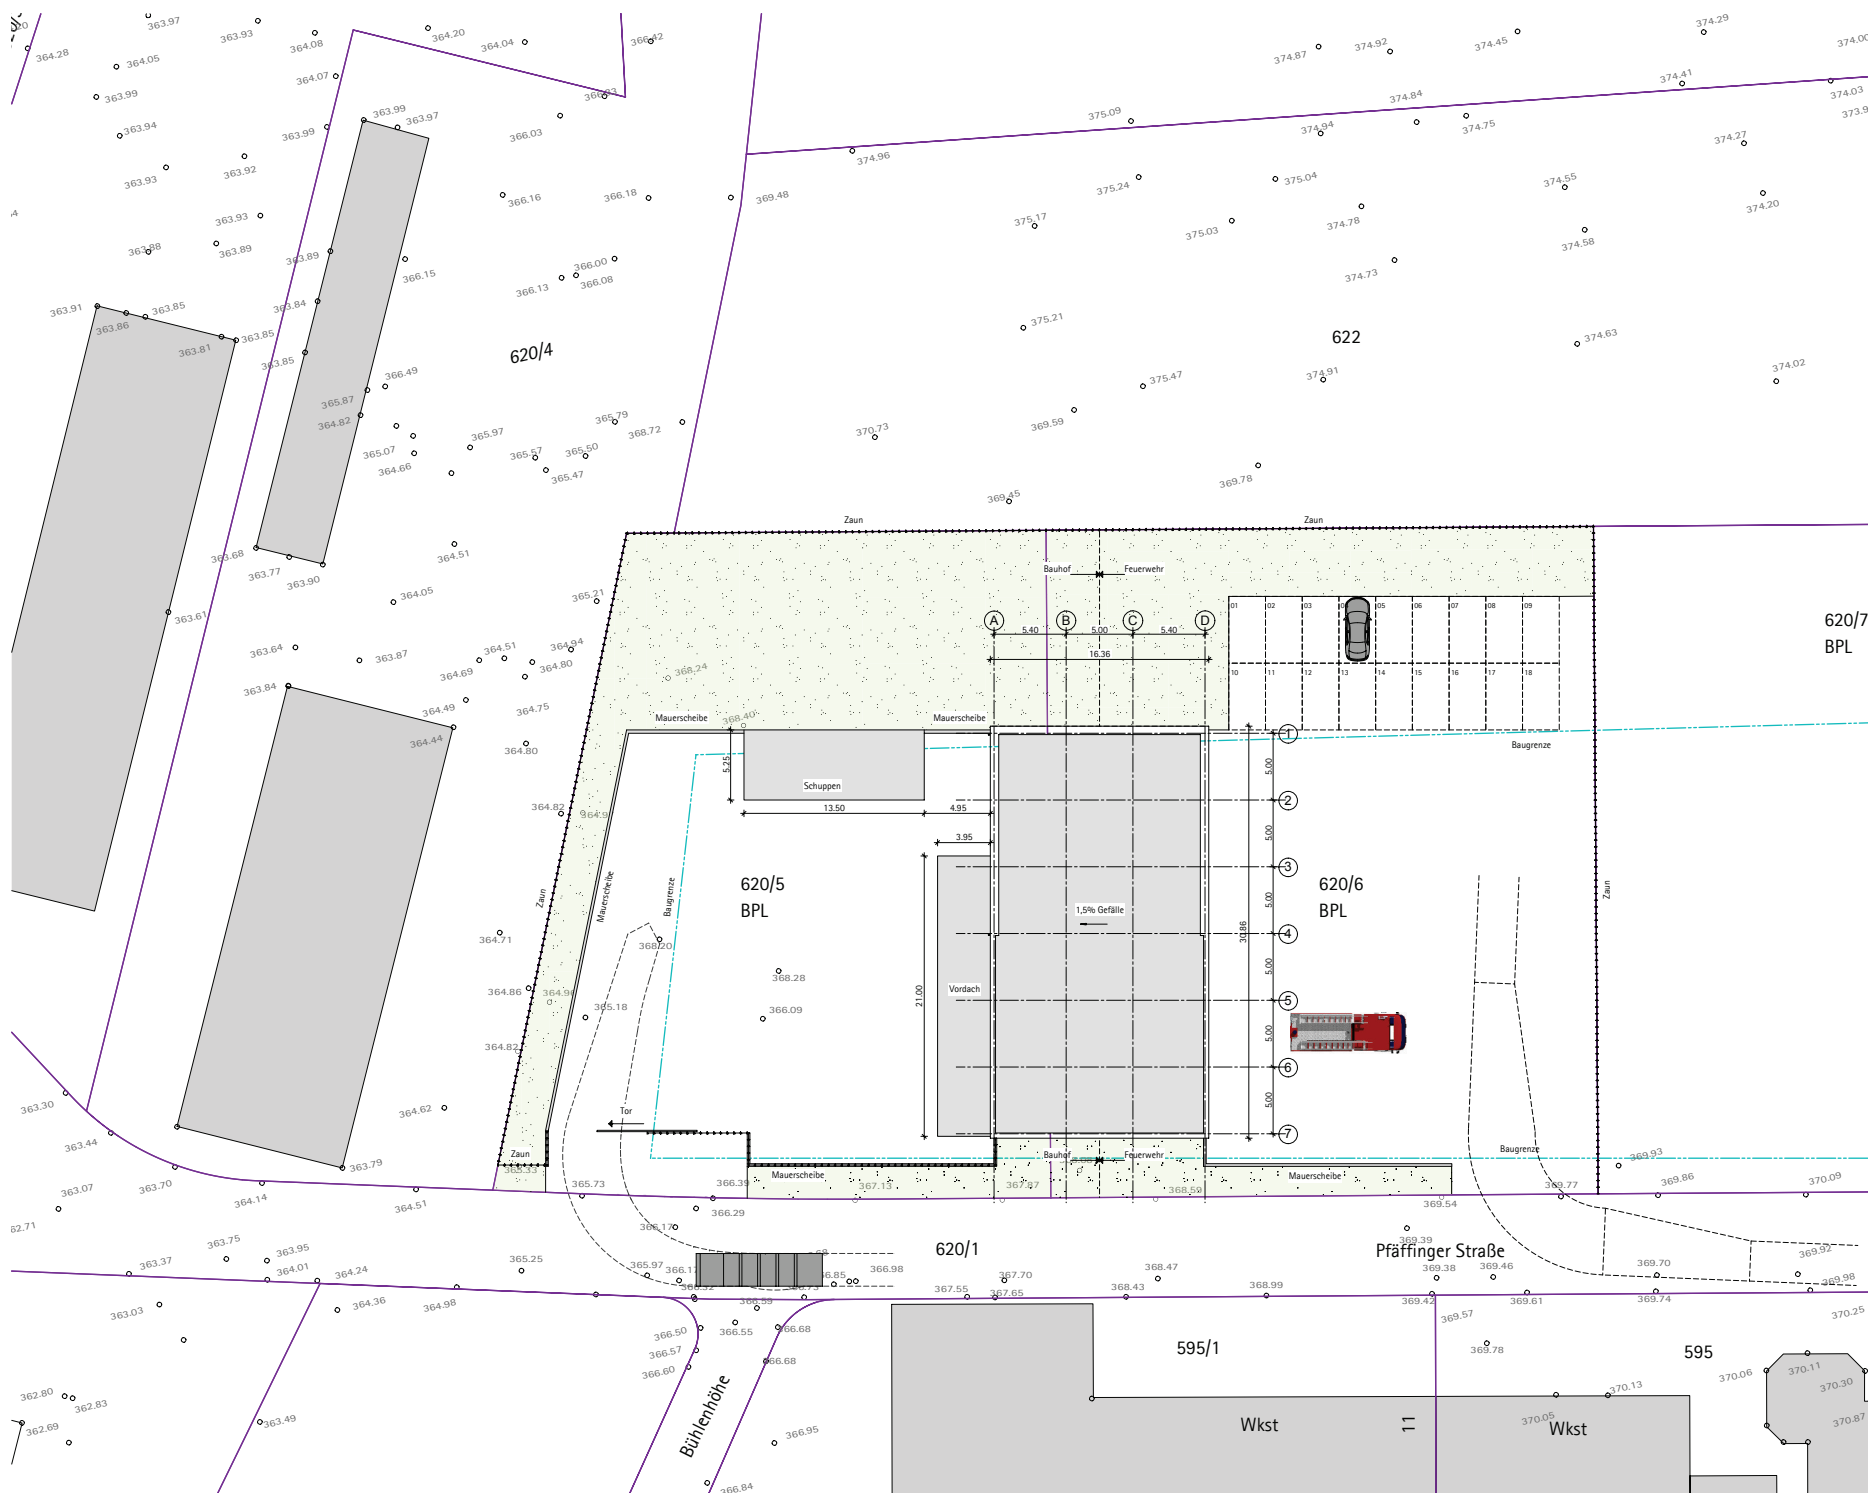

BAUGESUCH

Projekt
Neubau Feuerwehrhaus und Bauhof
Präffinger Straße
72108 Rottenburg – Wurmlingen

Auftraggeber
Stadtverwaltung Rottenburg
vertreten durch OB Stephan Nieher
Marktplatz 18
72108 Rottenburg am Neckar

Architekt
Rottenburg, den

Duttlinger

DUTT LINGER
ARCHITECTEN

Duttlinger Architekten GmbH

Gartenstraße 82
72108 Rottenburg am Neckar
Telefon: 0 74 72 / 9 37 95-0
Telefax: 0 74 72 / 9 37 95-29
www.duttlinger-architekten.de
info@duttlinger-architekten.de



Datum 30.08.2017	Bezeichnet DU/LS	Maßstab 1:200
Projekt-Nr. 1705	Bauzeit I	Plan-Nr. 4.00

Planbezeichnung
ÜBERSICHTSPLAN

Erstfertigung: 04.08.2017		
Änderung	Datum	Index

Diese CAD-Zeichnung bleibt mit allen Rechten unter Eigentum.
Bei Vervielfältigung, Verbreitung, oder sonstiger Nutzung ohne schriftliche Genehmigung
Duttlinger Architekten GmbH