




Ansicht Süd

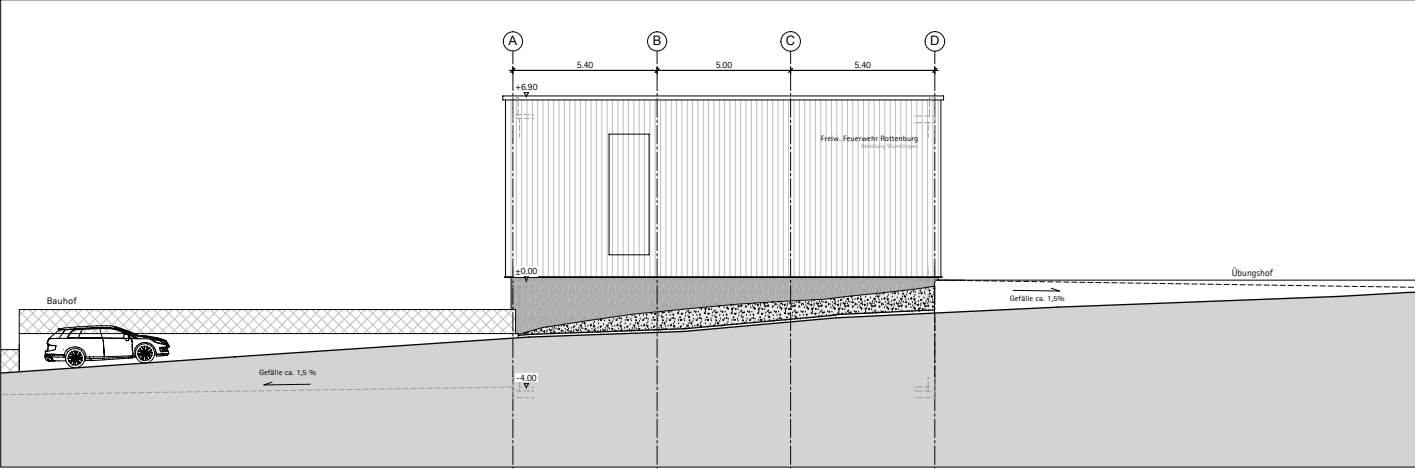


Ansicht Nord

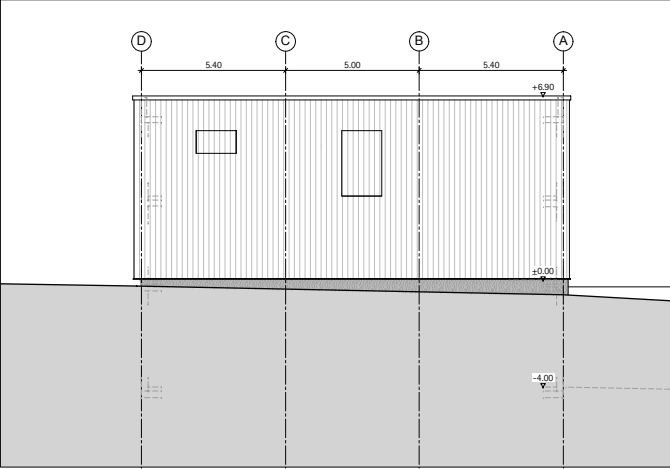

Ansicht Ost

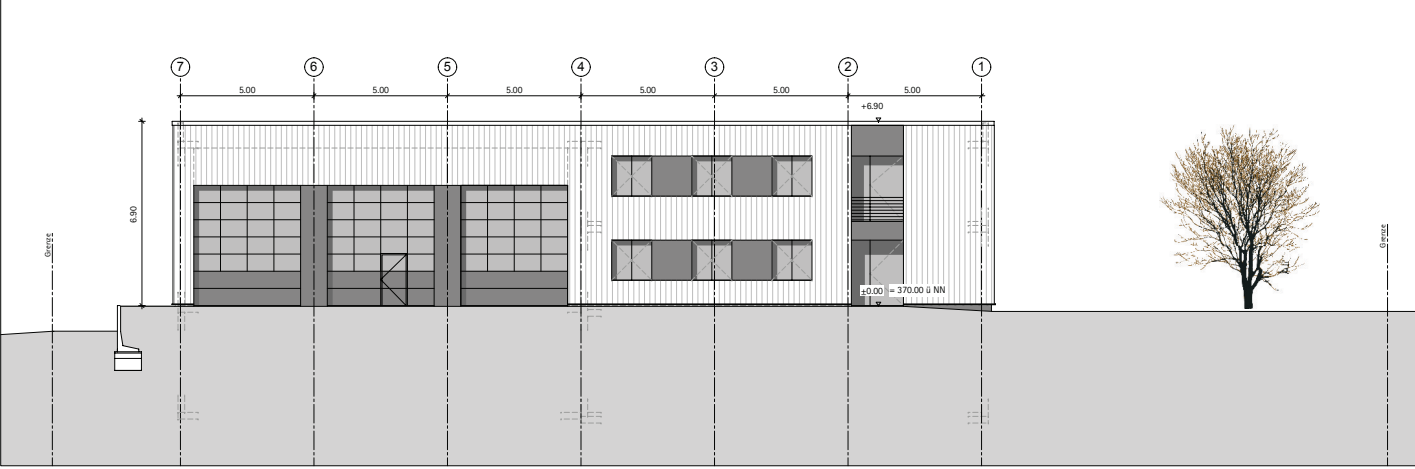

Ansicht West

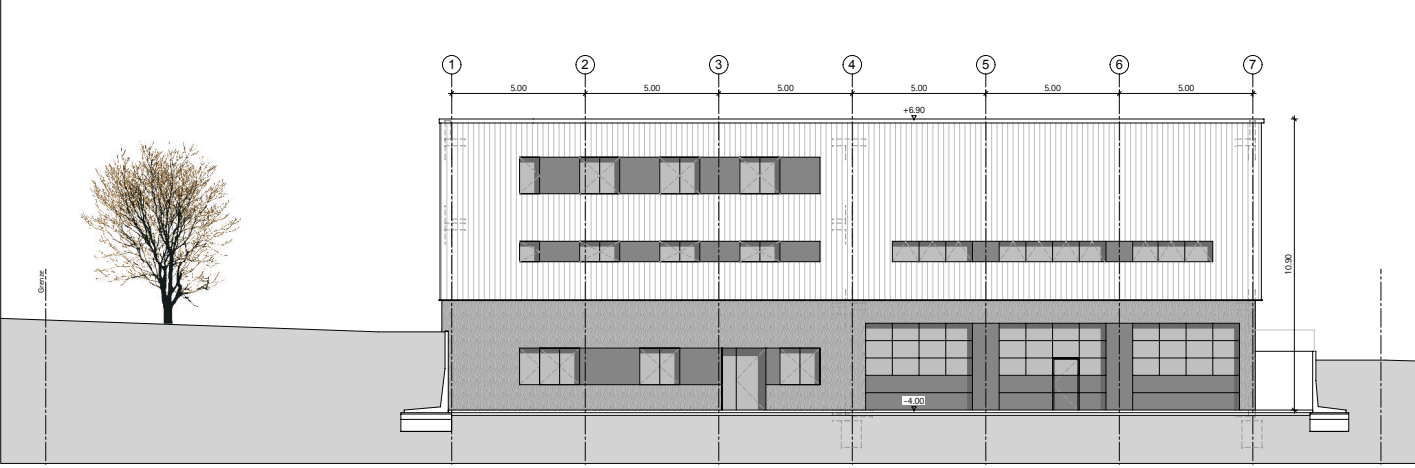

**BAUGESUCH**

Projekt  
Neubau Feuerwehrhaus und Bauhof  
Präffinger Straße  
72108 Rottenburg - Wurmlingen

Auftraggeber  
Stadtverwaltung Rottenburg  
vertreten durch OB Stephan Neher  
Marktplatz 18  
72108 Rottenburg am Neckar

Auftraggeber  
Rottenburg, den

Architekt  
Rottenburg, den

**DUTT LINGER**  
ARCHITECTEN

Duttlinger Architekten GmbH  
Gartenstraße 82  
72108 Rottenburg am Neckar  
Telefon: 0 74 72 / 9 37 95-0  
Telefax: 0 74 72 / 9 37 95-29  
www.duttlinger-architekten.de  
info@duttlinger-architekten.de



|                 |            |            |       |          |       |
|-----------------|------------|------------|-------|----------|-------|
| Datum           | 30.08.2017 | Bezeichnet | DJ/LS | Maßstab  | 1:100 |
| Projekt-Nr.     | 1705       | Bauzeit    | I     | Plan-Nr. | 4.03  |
| Planbezeichnung |            |            |       |          |       |
| ANSICHTEN       |            |            |       |          |       |

|                           |       |       |
|---------------------------|-------|-------|
| Erstfertigung: 08.08.2017 |       |       |
| Änderung                  | Datum | Index |
|                           |       |       |
|                           |       |       |
|                           |       |       |

Diese CAD-Zeichnung bleibt mit allen Rechten unser Eigentum.  
Ihre Vervielfältigung, Verbreitung, auch auszugsweise, ist ohne schriftliche Genehmigung von  
Duttlinger Architekten GmbH. Die Daten sind Eigentum der Duttlinger Architekten GmbH.