



Rechtswirksamer Flächennutzungsplan
Starzach - Bierlingen

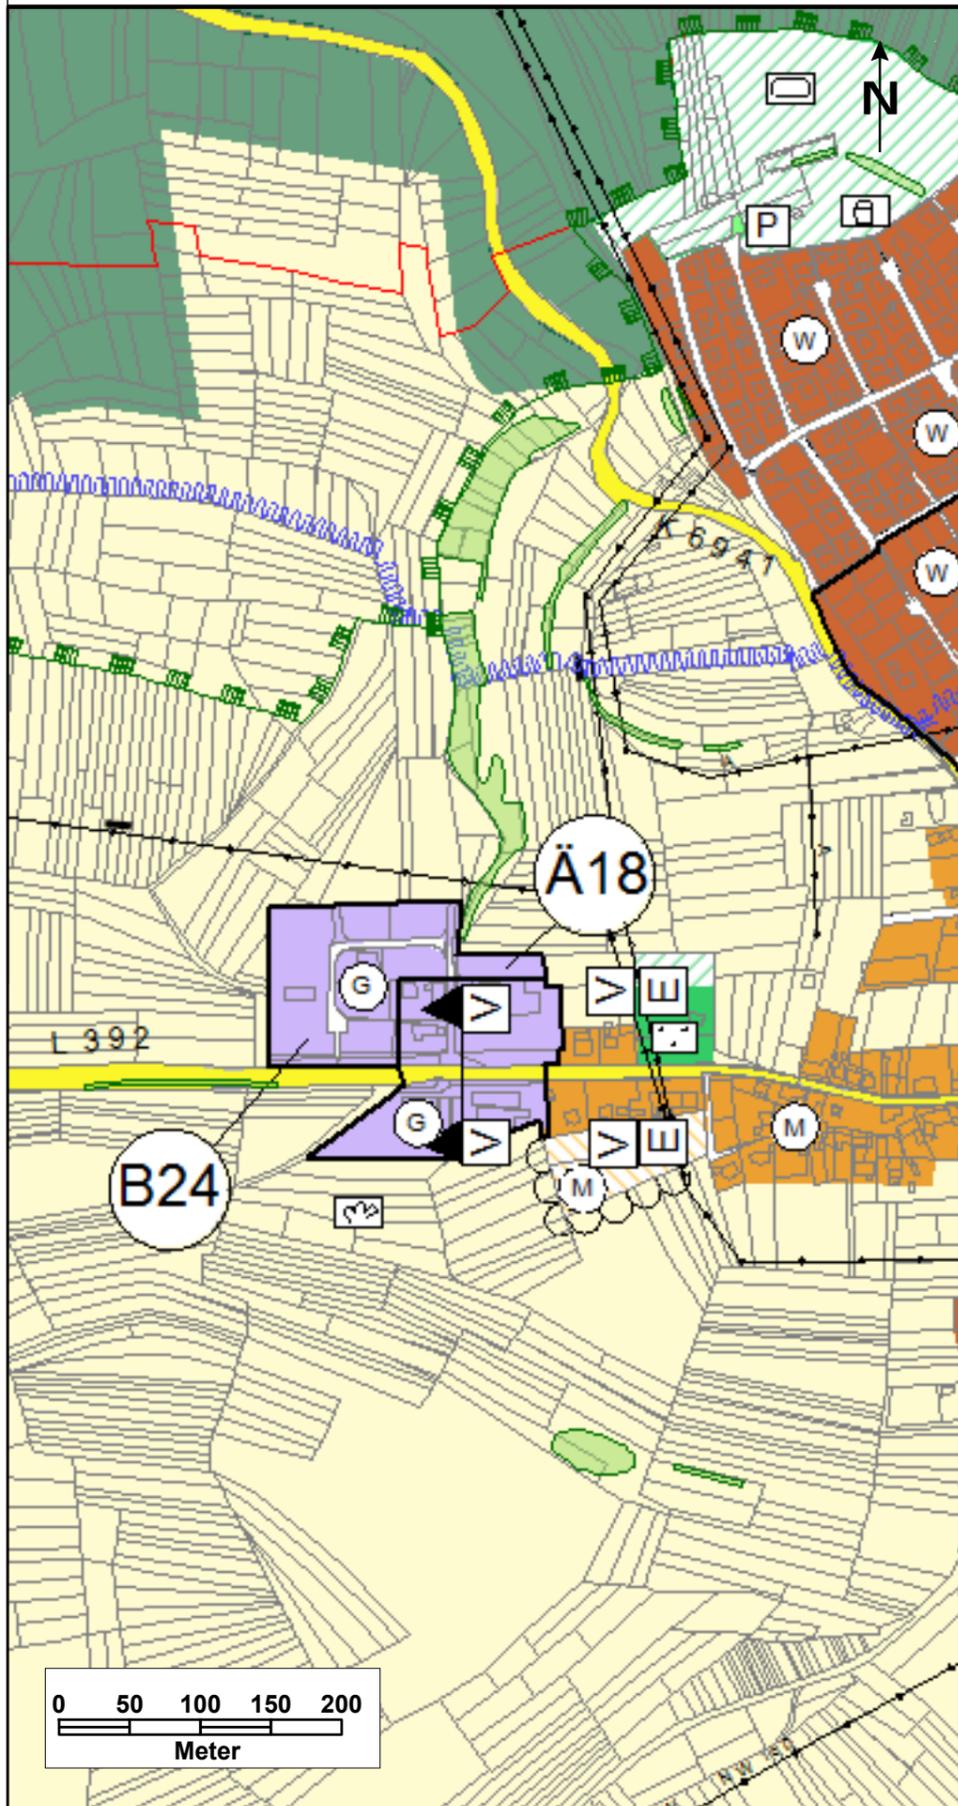

Flächennutzungsplan Starzach - Bierlingen
Änderung Nr. 35

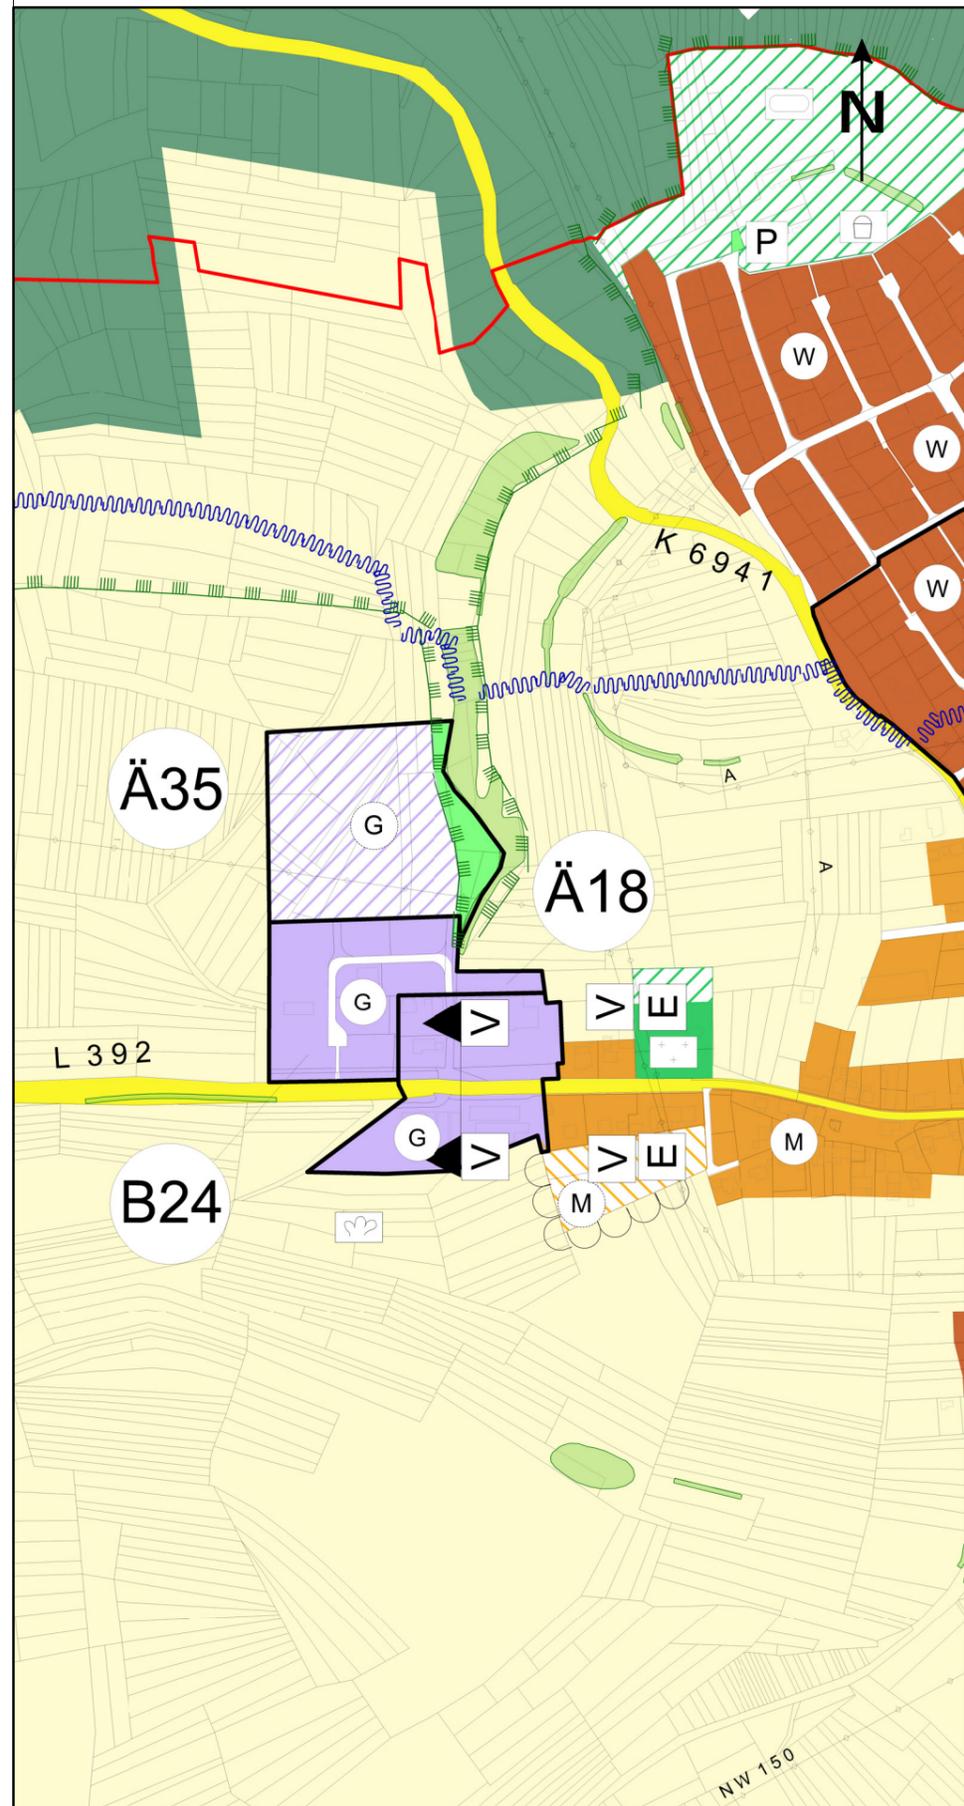

Legende

- Grenze des Planungsbereiches
- - - Grenze des Änderungsbereiches
- W Wohnbauflächen
- W Wohnbauflächen Planung
- M Gemischte Bauflächen
- M Gemischte Baufläche Planung
- G Gewerbliche Bauflächen
- G Gewerbliche Bauflächen Planung
- Überörtliche Straßen
- Friedhof Planung
- Friedhof
- Landwirtschaft
- Wege landwirtschaftlicher Bereich
- Öffentliche Grünfläche
- Ortsrandbegrünung
- Abgrenzung Wasserschutzgebiet
- Abgrenzung Landschaftsschutzgebiet
- Biotope

Änderung Nr. 35

Entwurf

"Erweiterung GE Stumpacher Weg"
Starzach - Bierlingen

HE / LO

29.05.2018

Vereinbarte Verwaltungsgemeinschaft der Stadt Rottenburg am Neckar
mit den Gemeinden Hirrlingen, Neustetten und Starzach

GEMEINSAMER FLÄCHENNUTZUNGSPLAN

unmaßstäblich

Stadtplanungsamt Rottenburg am Neckar