




Rechtswirksamer Flächennutzungsplan
Rottenburg

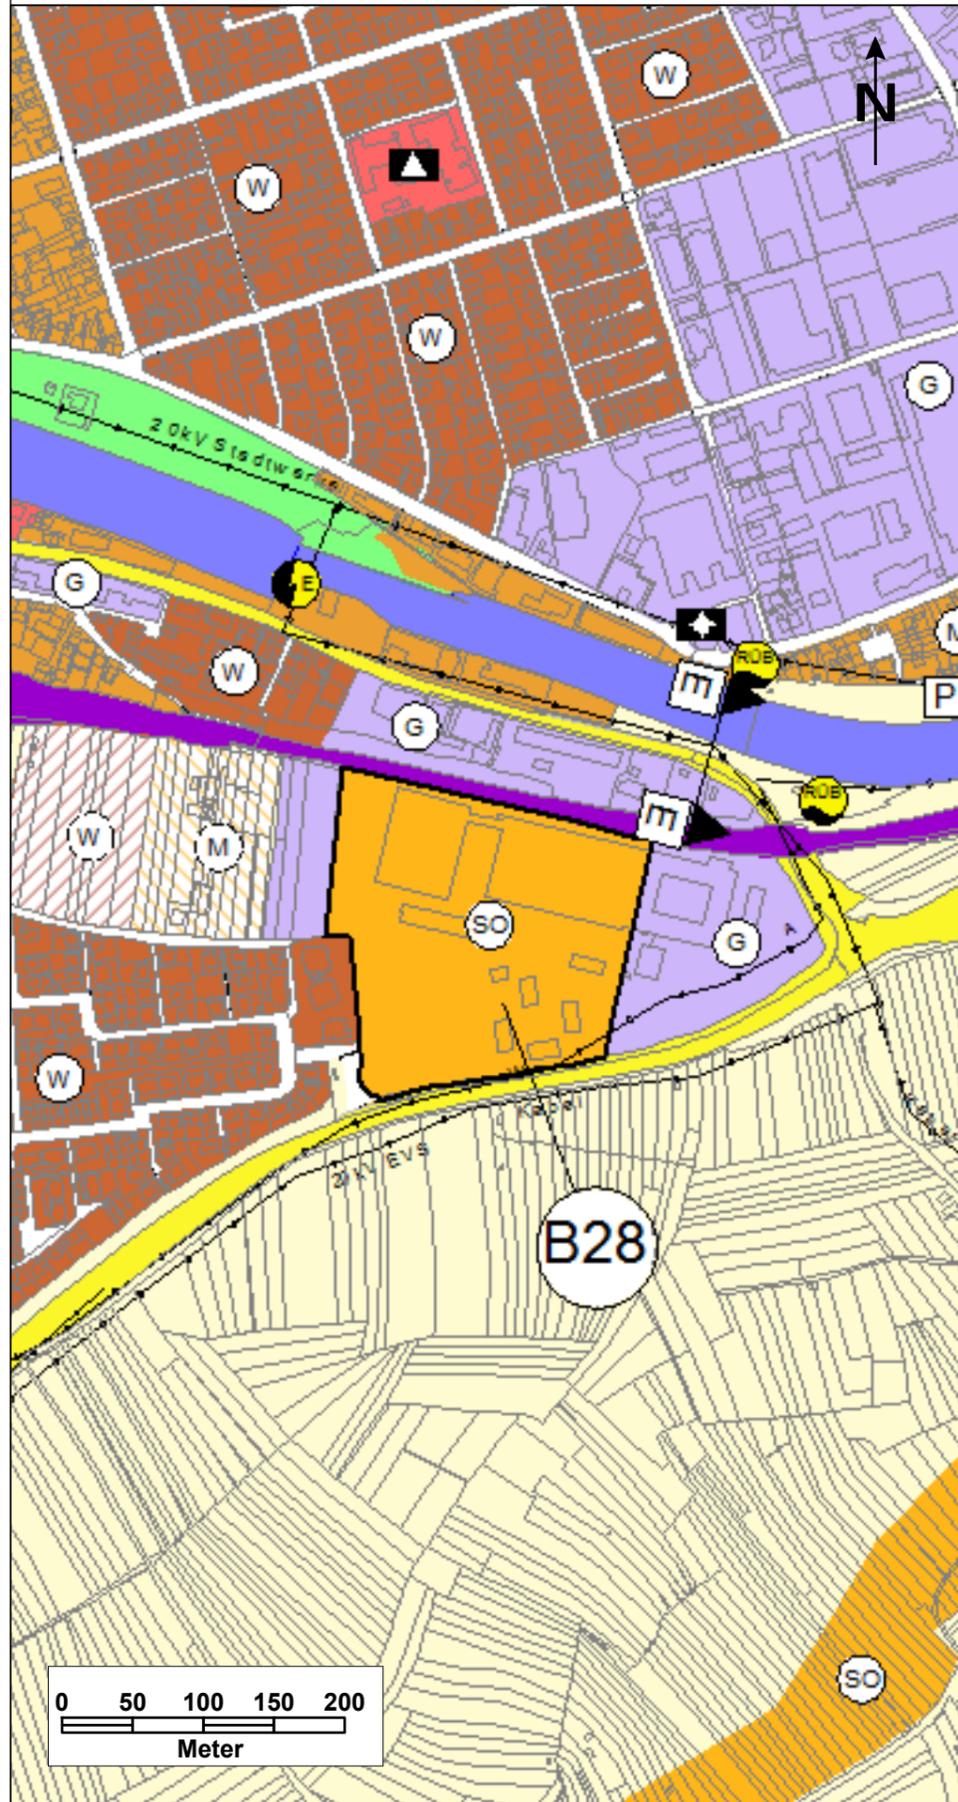

Flächennutzungsplan Rottenburg
Änderung Nr. 42

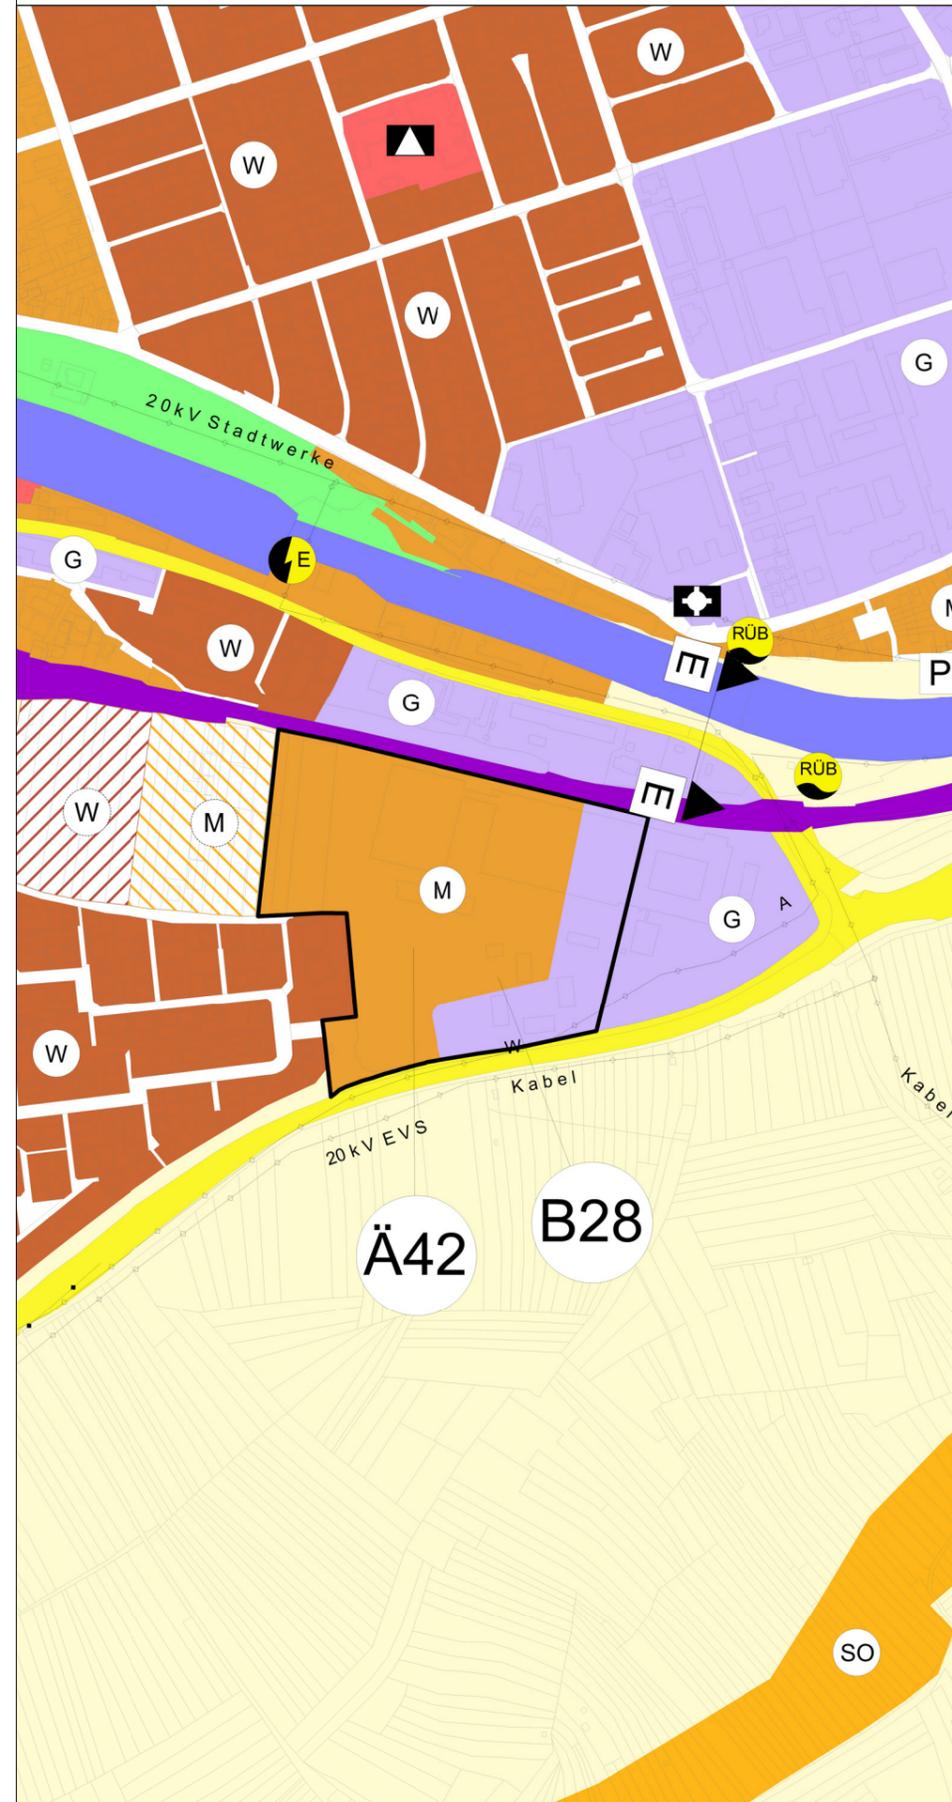

Legende

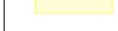-  Grenze des Änderungsbereiches
-  Wohnbauflächen
-  Wohnbauflächen Planung
-  Gemischte Bauflächen
-  Gemischte Baufläche Planung
-  Gewerbliche Bauflächen
-  Gemeinbedarf
-  Sonstige Sondergebiete
-  Überörtliche Straßen
-  Regenüberlaufbecken
-  Grünflächen
-  Landwirtschaft
-  Wege landwirtschaftlicher Bereich
-  Wasserflächen

Änderung Nr. 42

"Dätzweg II
Rottenburg

HE / LO

29.05.2018

Vereinbarte Verwaltungsgemeinschaft der Stadt Rottenburg am Neckar mit den Gemeinden Hirrlingen, Neustetten und Starzach

GEMEINSAMER FLÄCHENNUTZUNGSPLAN

unmaßstäblich

Stadtplanungsamt Rottenburg am Neckar