


VORABZUG

INDEX	DATUM	NAME	ART DER ÄNDERUNG

STUTTGARTER STRASSE 13A
 75179 PFORZHEIM
 TELEFON (0723)3850-0
 TELEFAX (0723)3850-50
 E-MAIL: Pforzheim@Kirn-Ingenieure.de
 INTERNET: www.kirn-ingenieure.de



KIRN INGENIEURE
 BERATENDE INGENIEURE

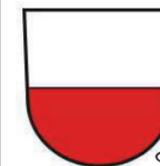


STADT ROTTENBURG a. N.
 OT ERGENZINGEN

UMGESTALTUNG KNOTENPUNKT
 STUTTGARTER-, GOSBERT- UND AUERLINSTRASSE
 - ENTWURFSPLANUNG -

ÜBERSICHTSKARTE

ÜBERSICHTSKARTE	DATUM		UNTERSCHRIFT
	GEZEICHNET	29.03.2018	SD
	GEPRÜFT	29.03.2018	DS
GESEHEN	29.03.2018	BJ	
ERSATZ FÜR	PLANNUMMER 2016-2304203		
AUFTRAGGEBER			
DATUM	UNTERSCHRIFT		
PLANVERFASSER	UNTERSCHRIFT		

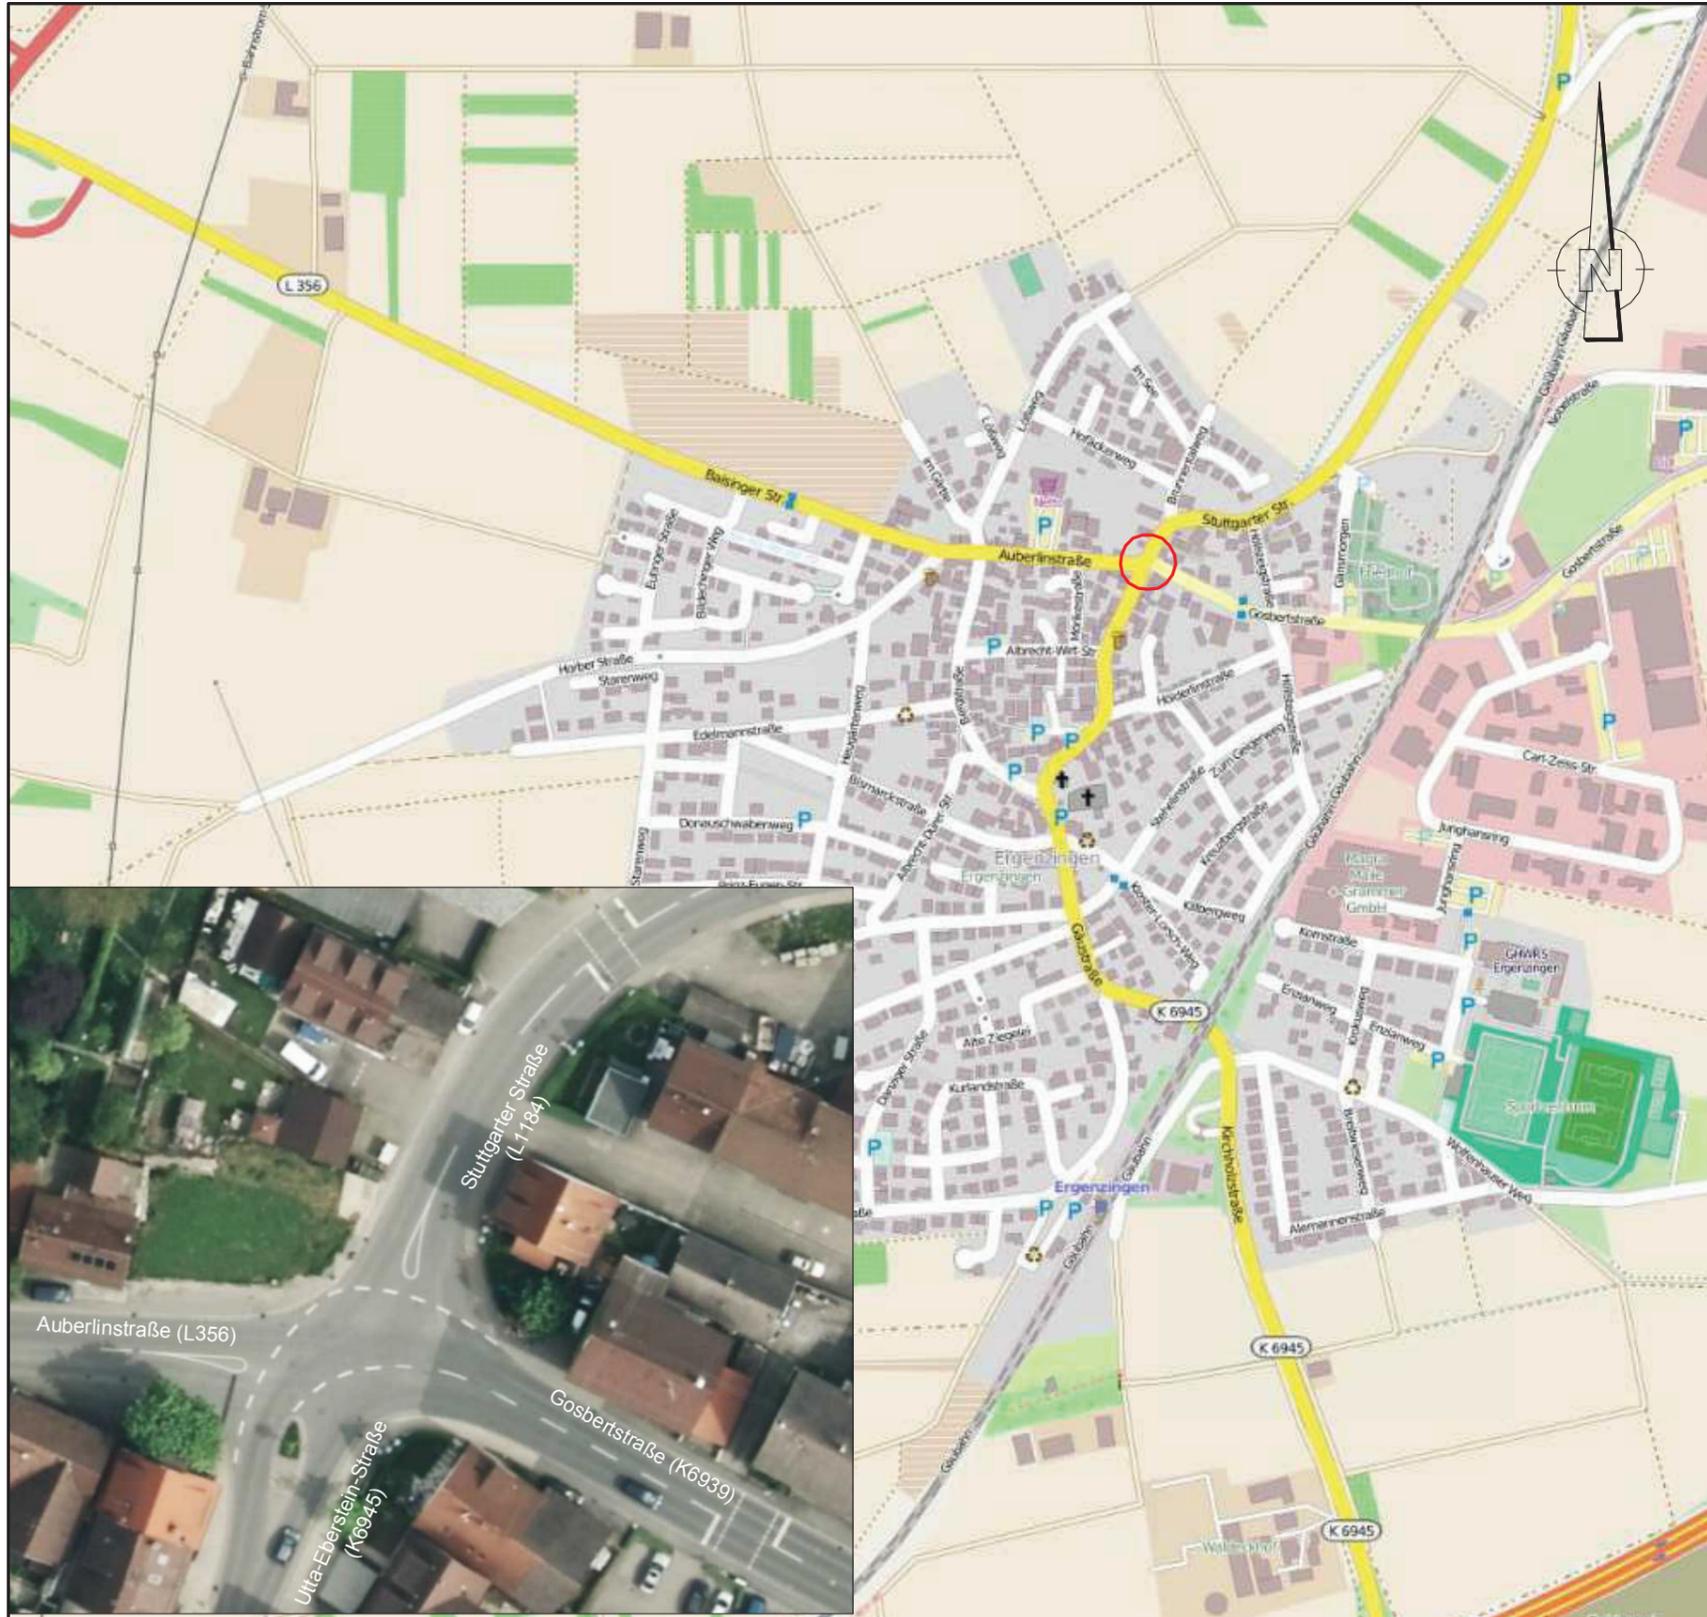

Geobasisdaten © Landesamt für Geoinformation und Landentwicklung Baden-Württemberg, www.lgl-bw.de, Az.: 28519-1/19
 Kartendaten: © OpenStreetMap-Mitwirkende