


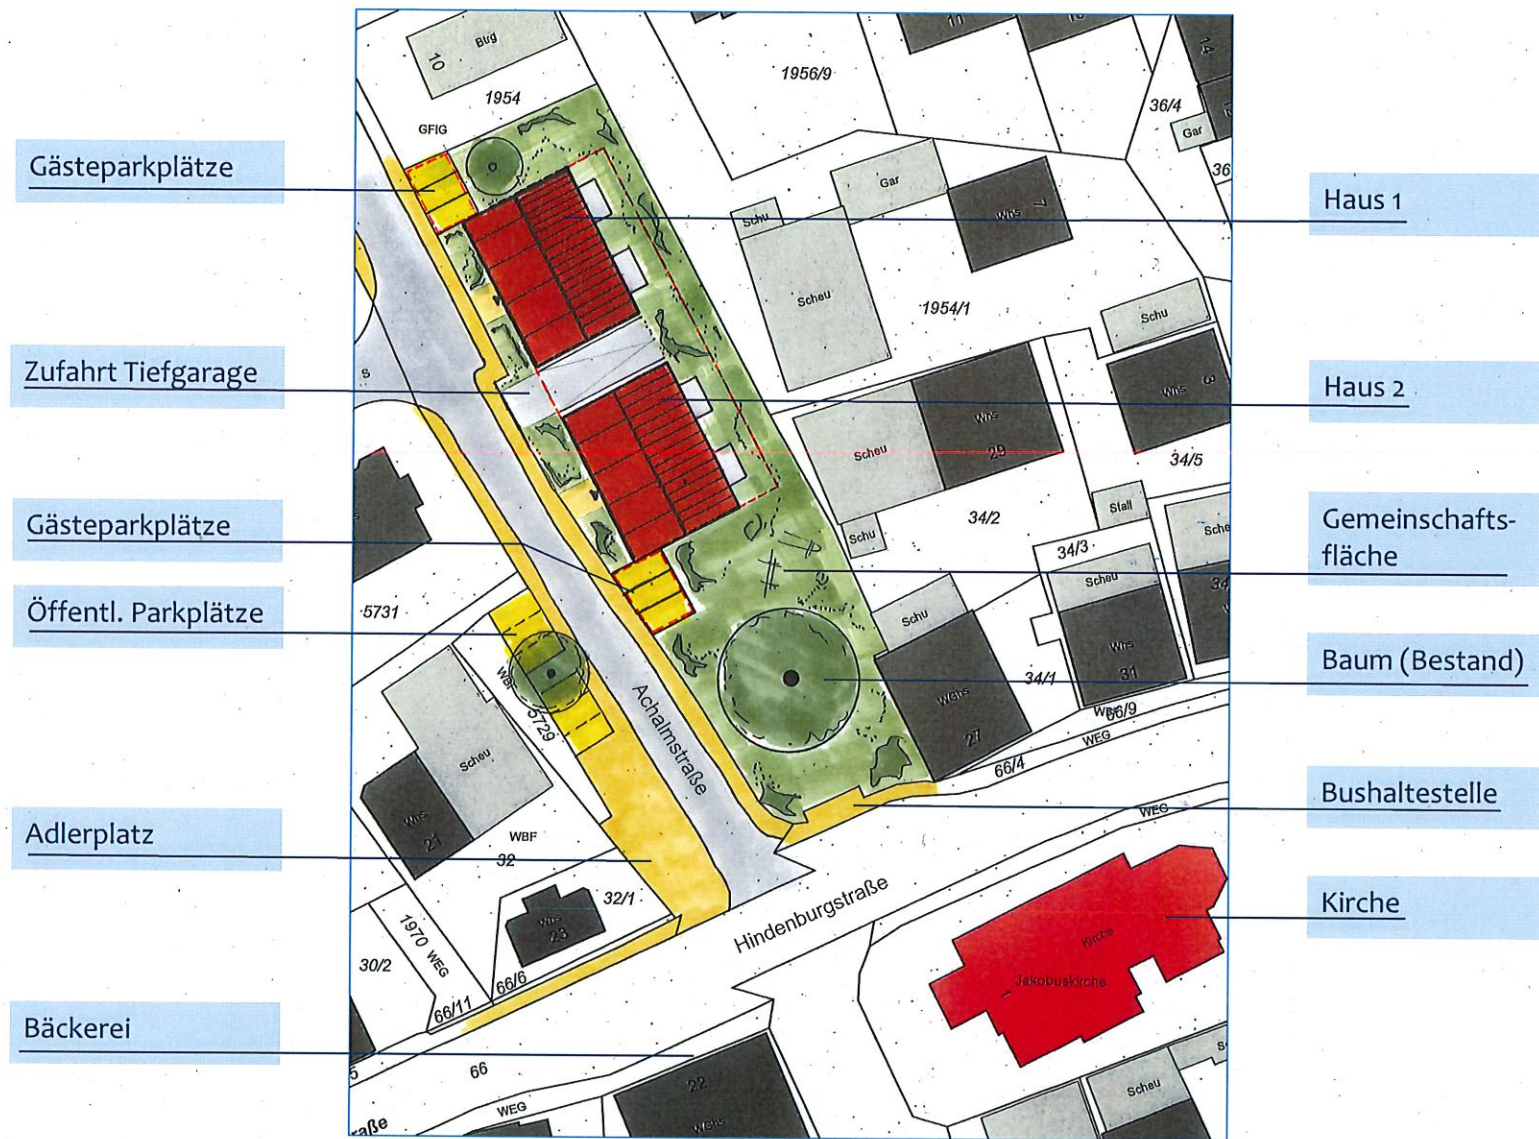

## Konzept

- Abriss Bestandsgebäude (Scheune + Wohnhaus)

- 2 Wohngebäude für Senioren

Haus 1    12,50 m x 17,0 m    ca. 6 Wohnungen

Haus 2    12,50 m x 17,0 m    ca. 6 Wohnungen

2 Geschosse + Dachgeschoss

Dachneigung  $45^\circ$

Traufhöhe 5,80 m

### Zugänge auf der Westseite

Privater Außenbereich (Terrasse, Balkon) auf der Ostseite

- 1 gemeinsame Tiefgarage

- 6 Gästeparkplätze

- 1 Gemeinschaftsfläche

## Haus 1 & 2

