




Übersichtplan

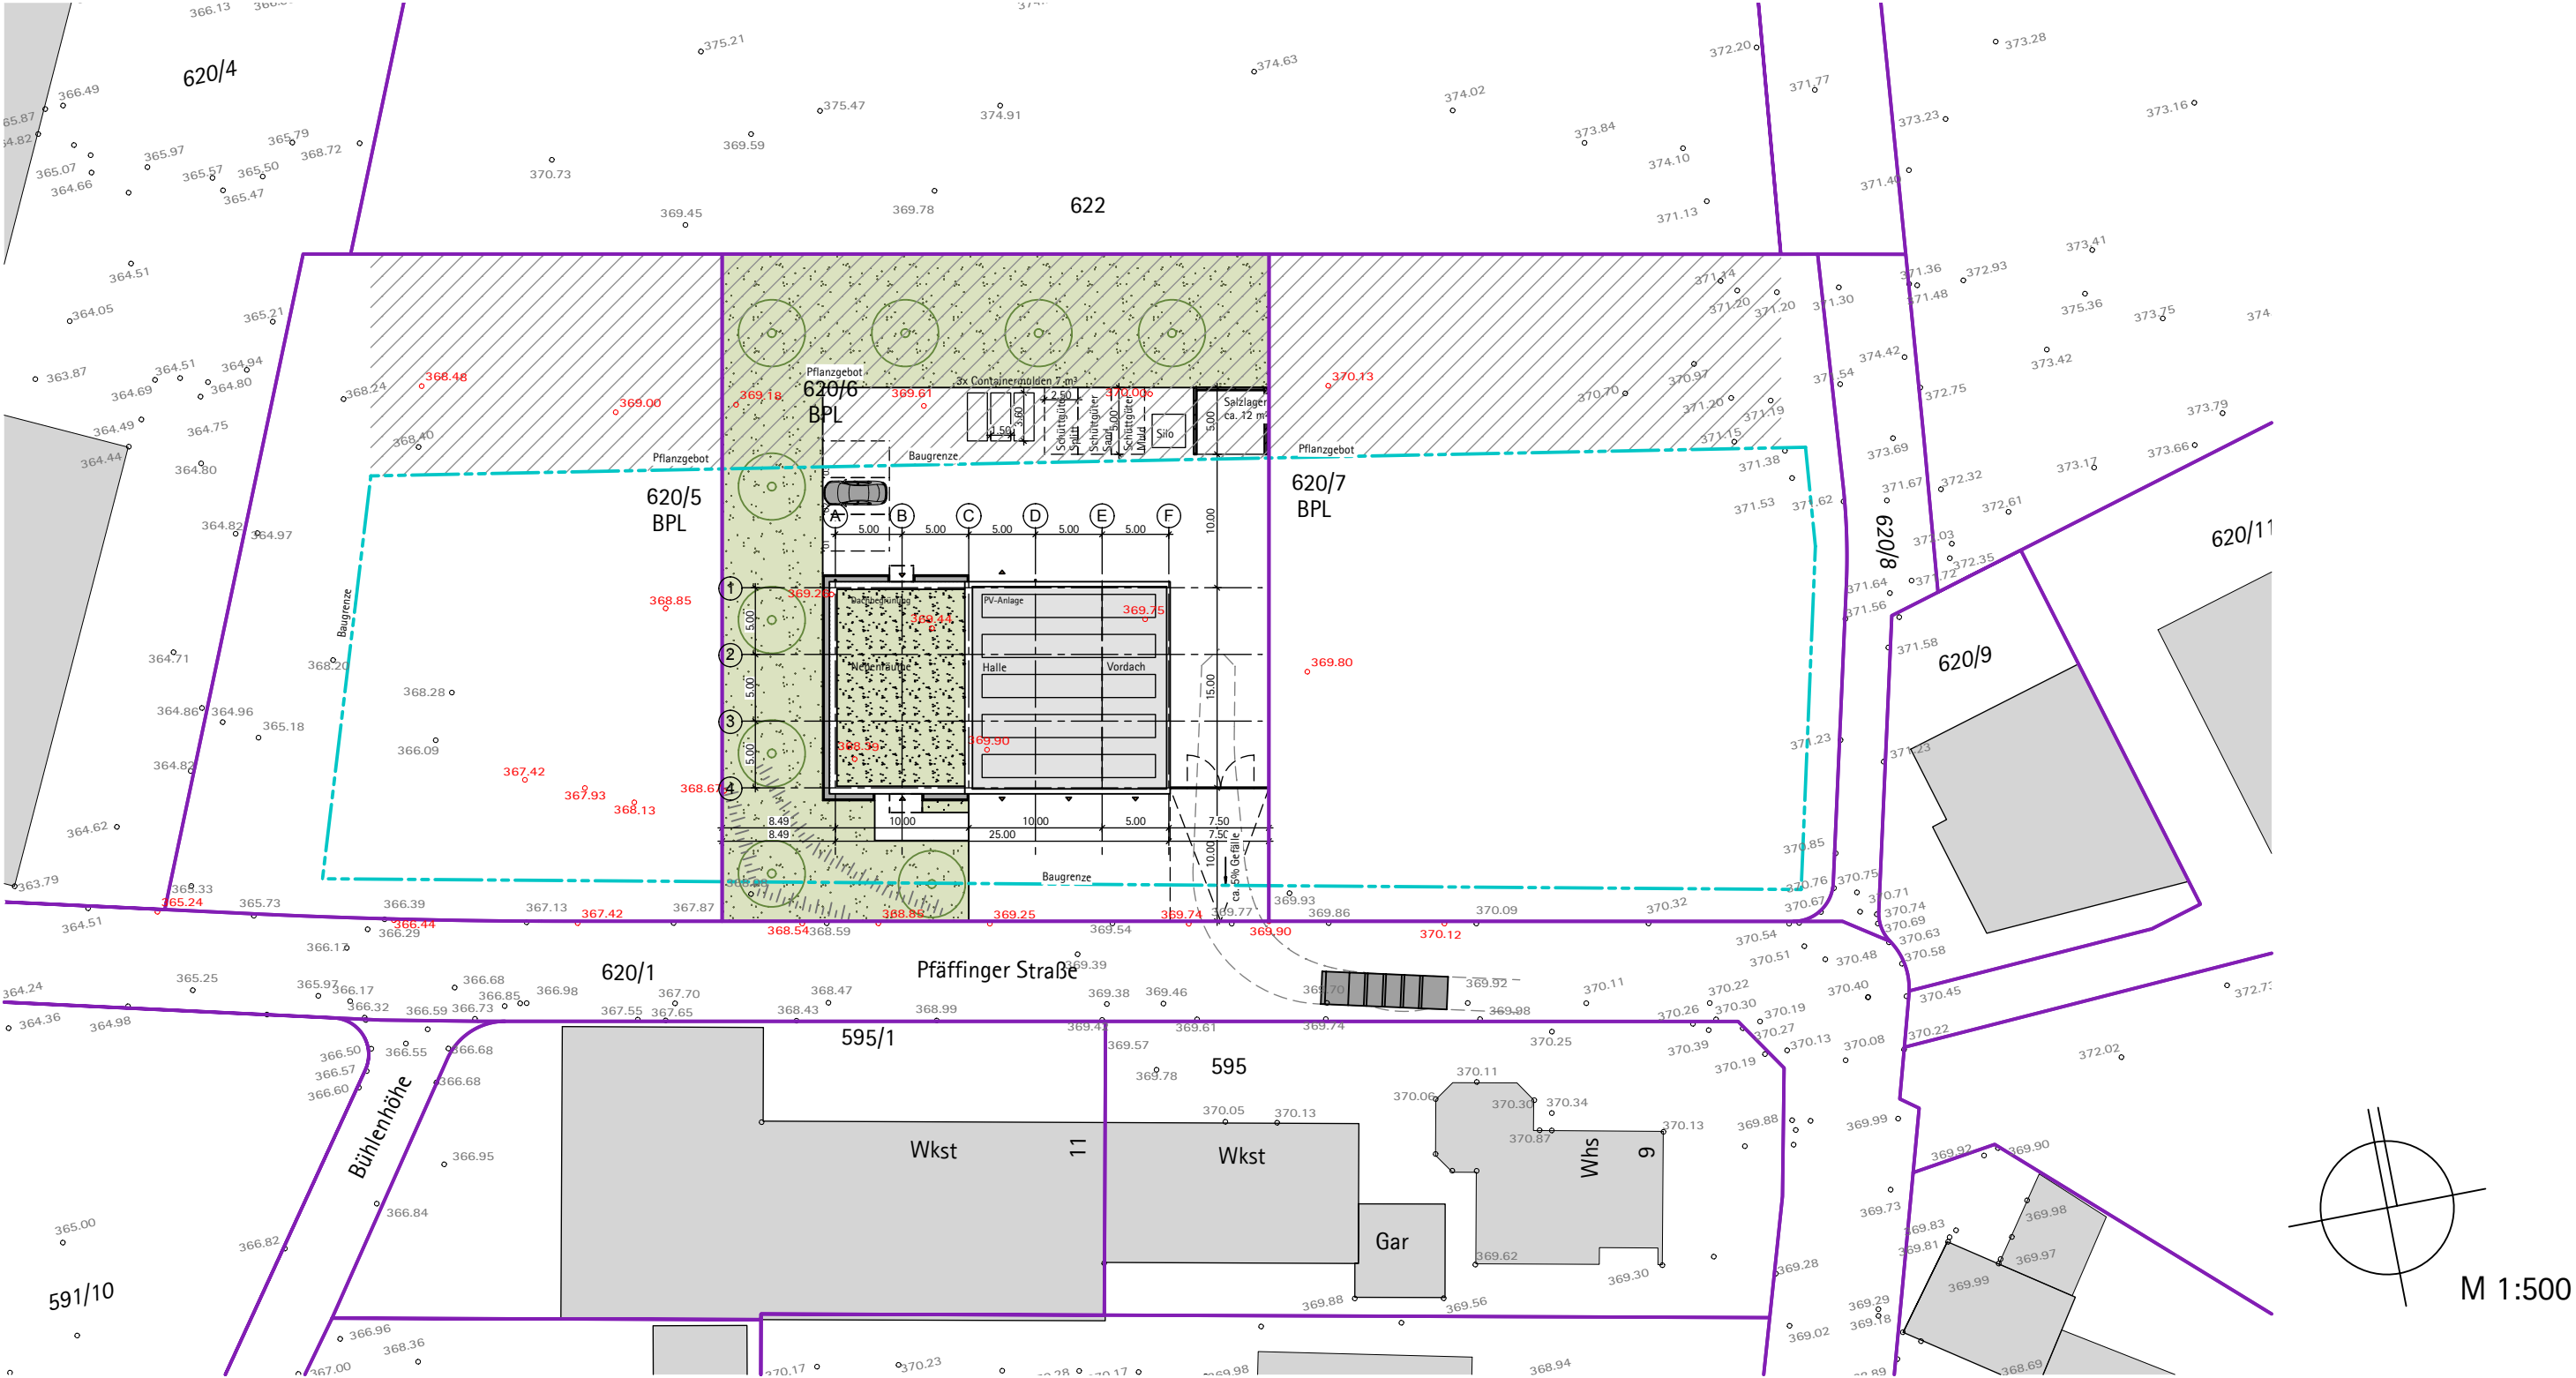


Schnitt A-A

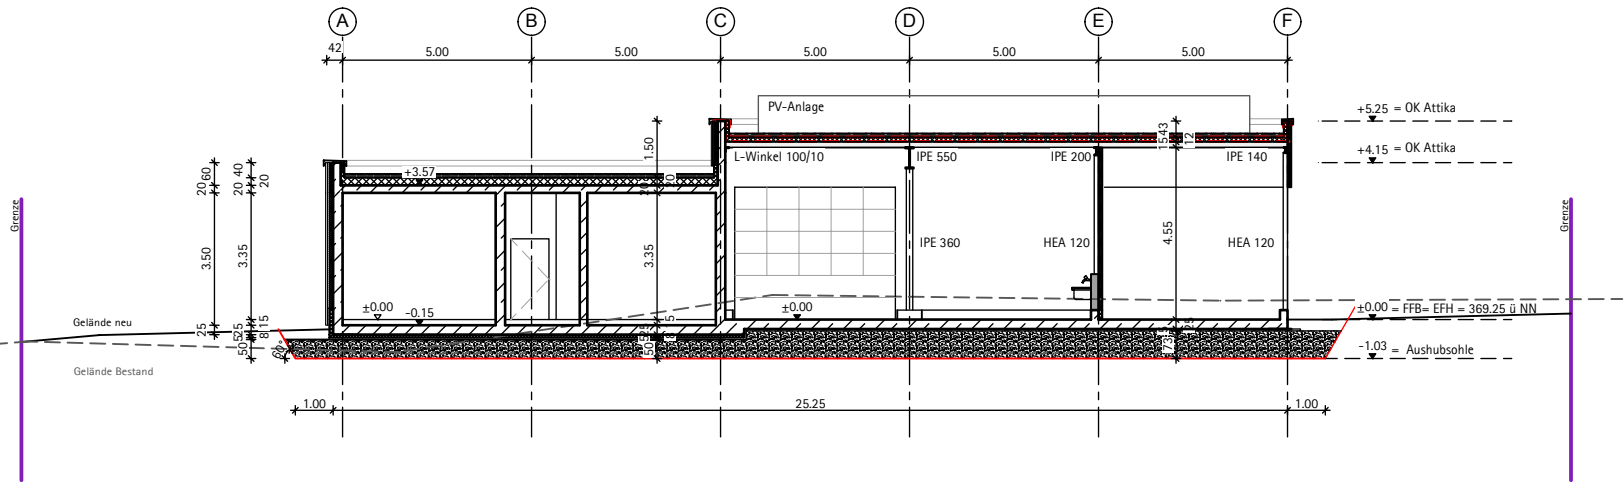



Schnitt B-B

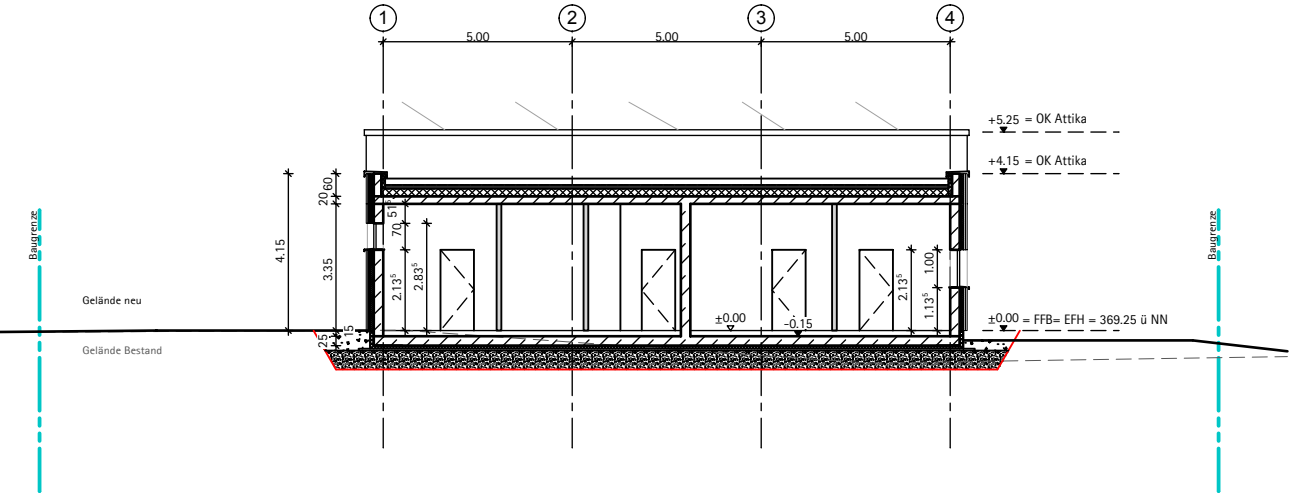

Grundriss

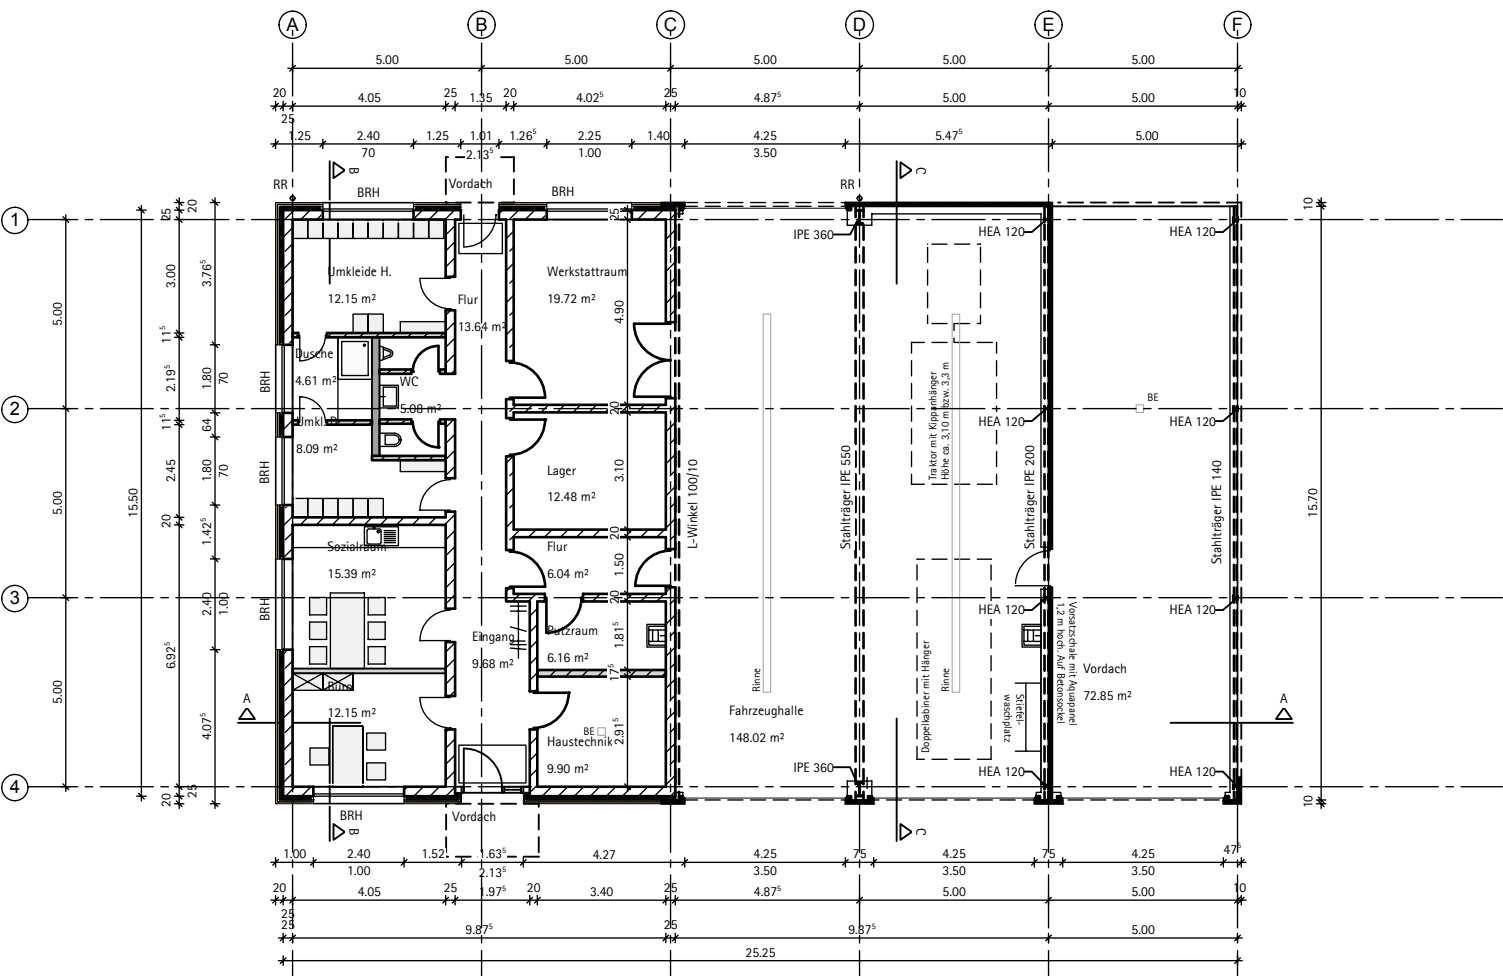


Schnitt C-C

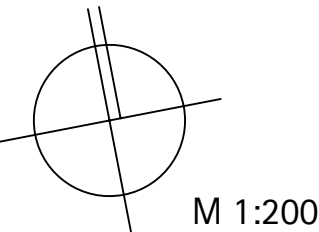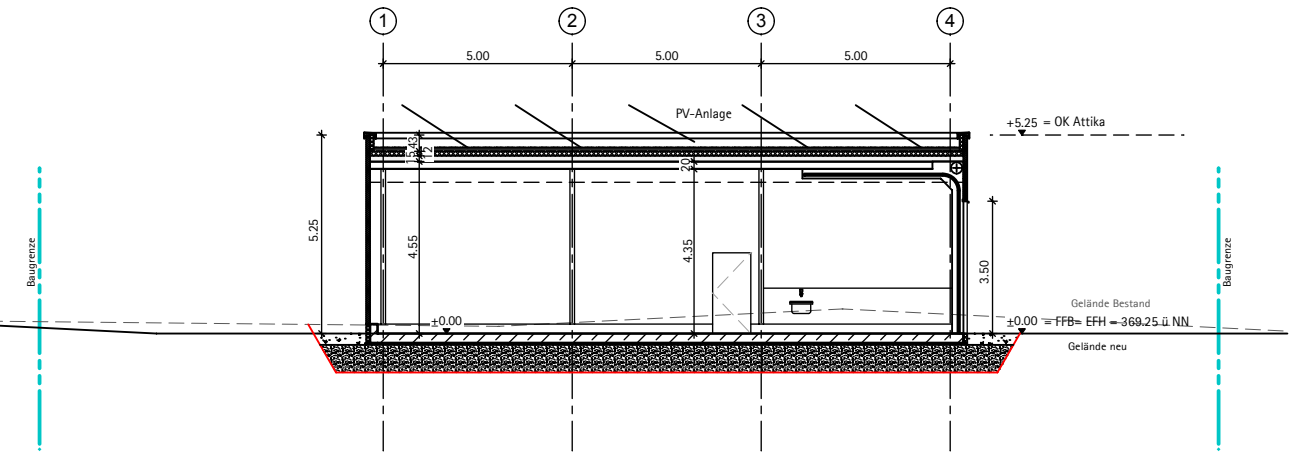


M 1:200




Ansicht Süd

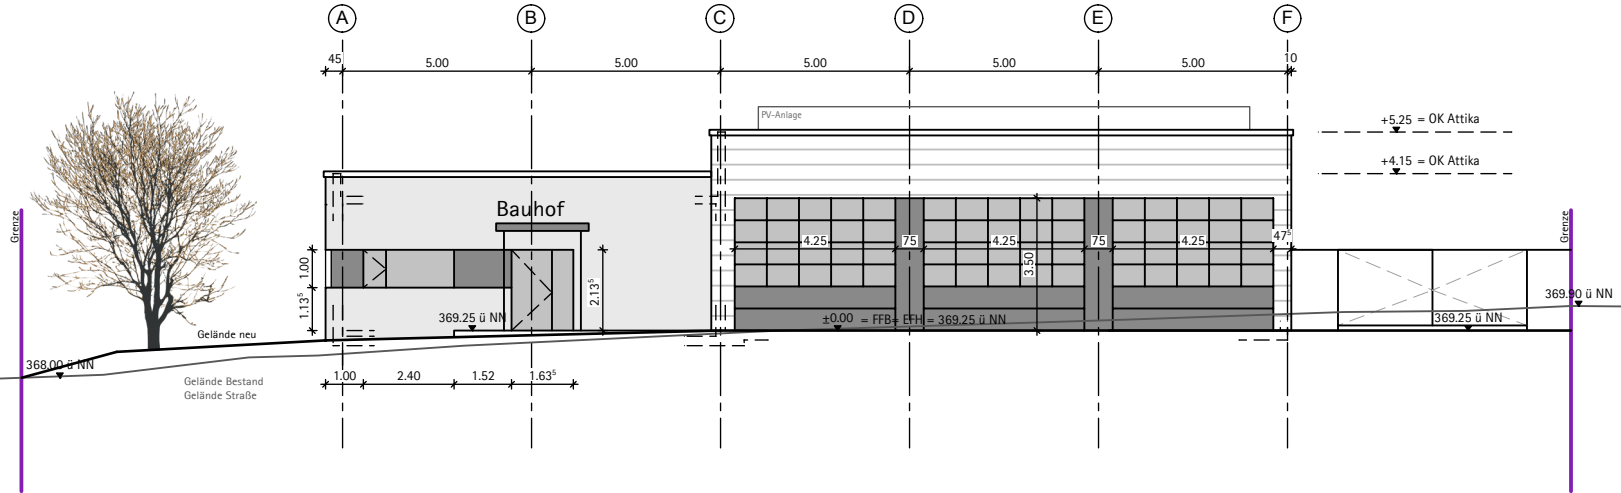

Ansicht Ost

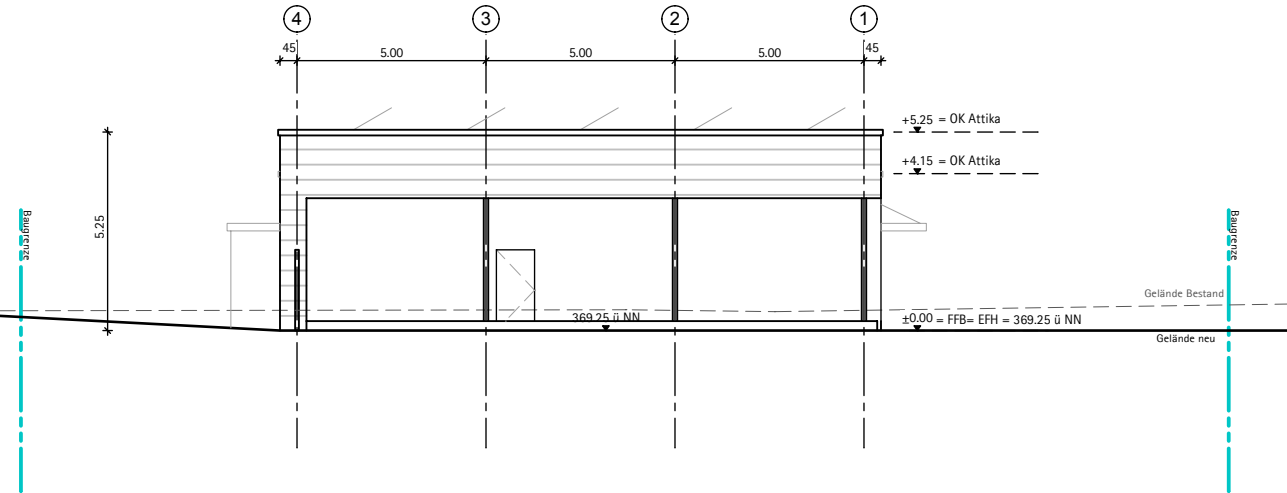

Ansicht Nord

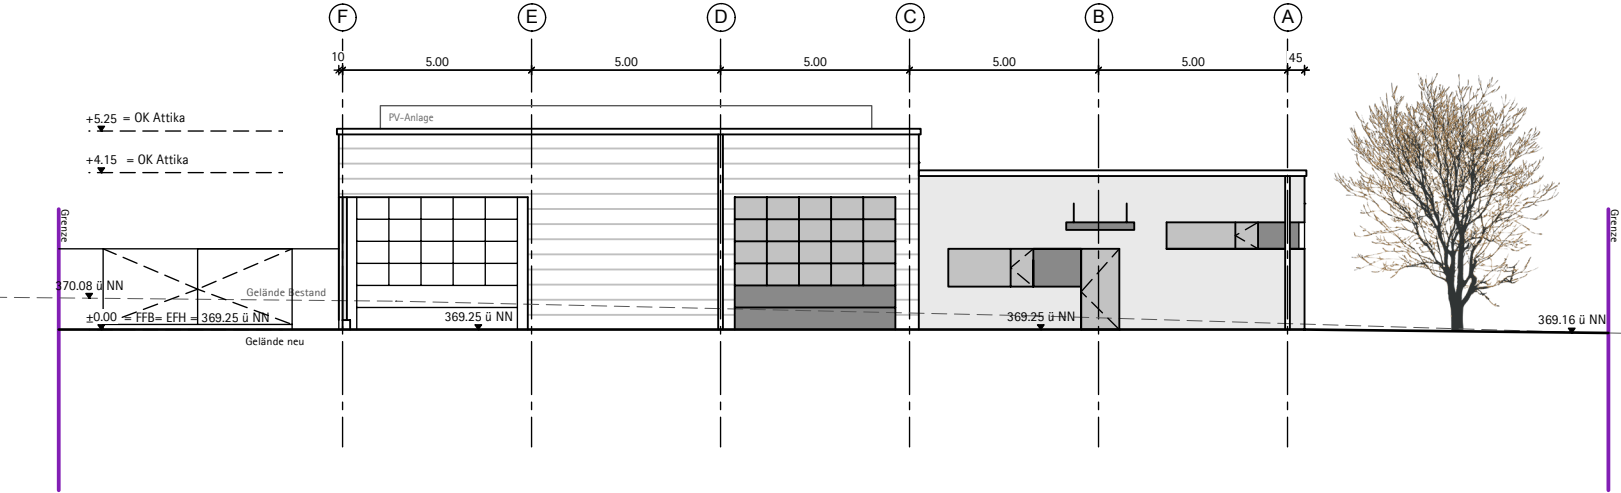

Ansicht West

