
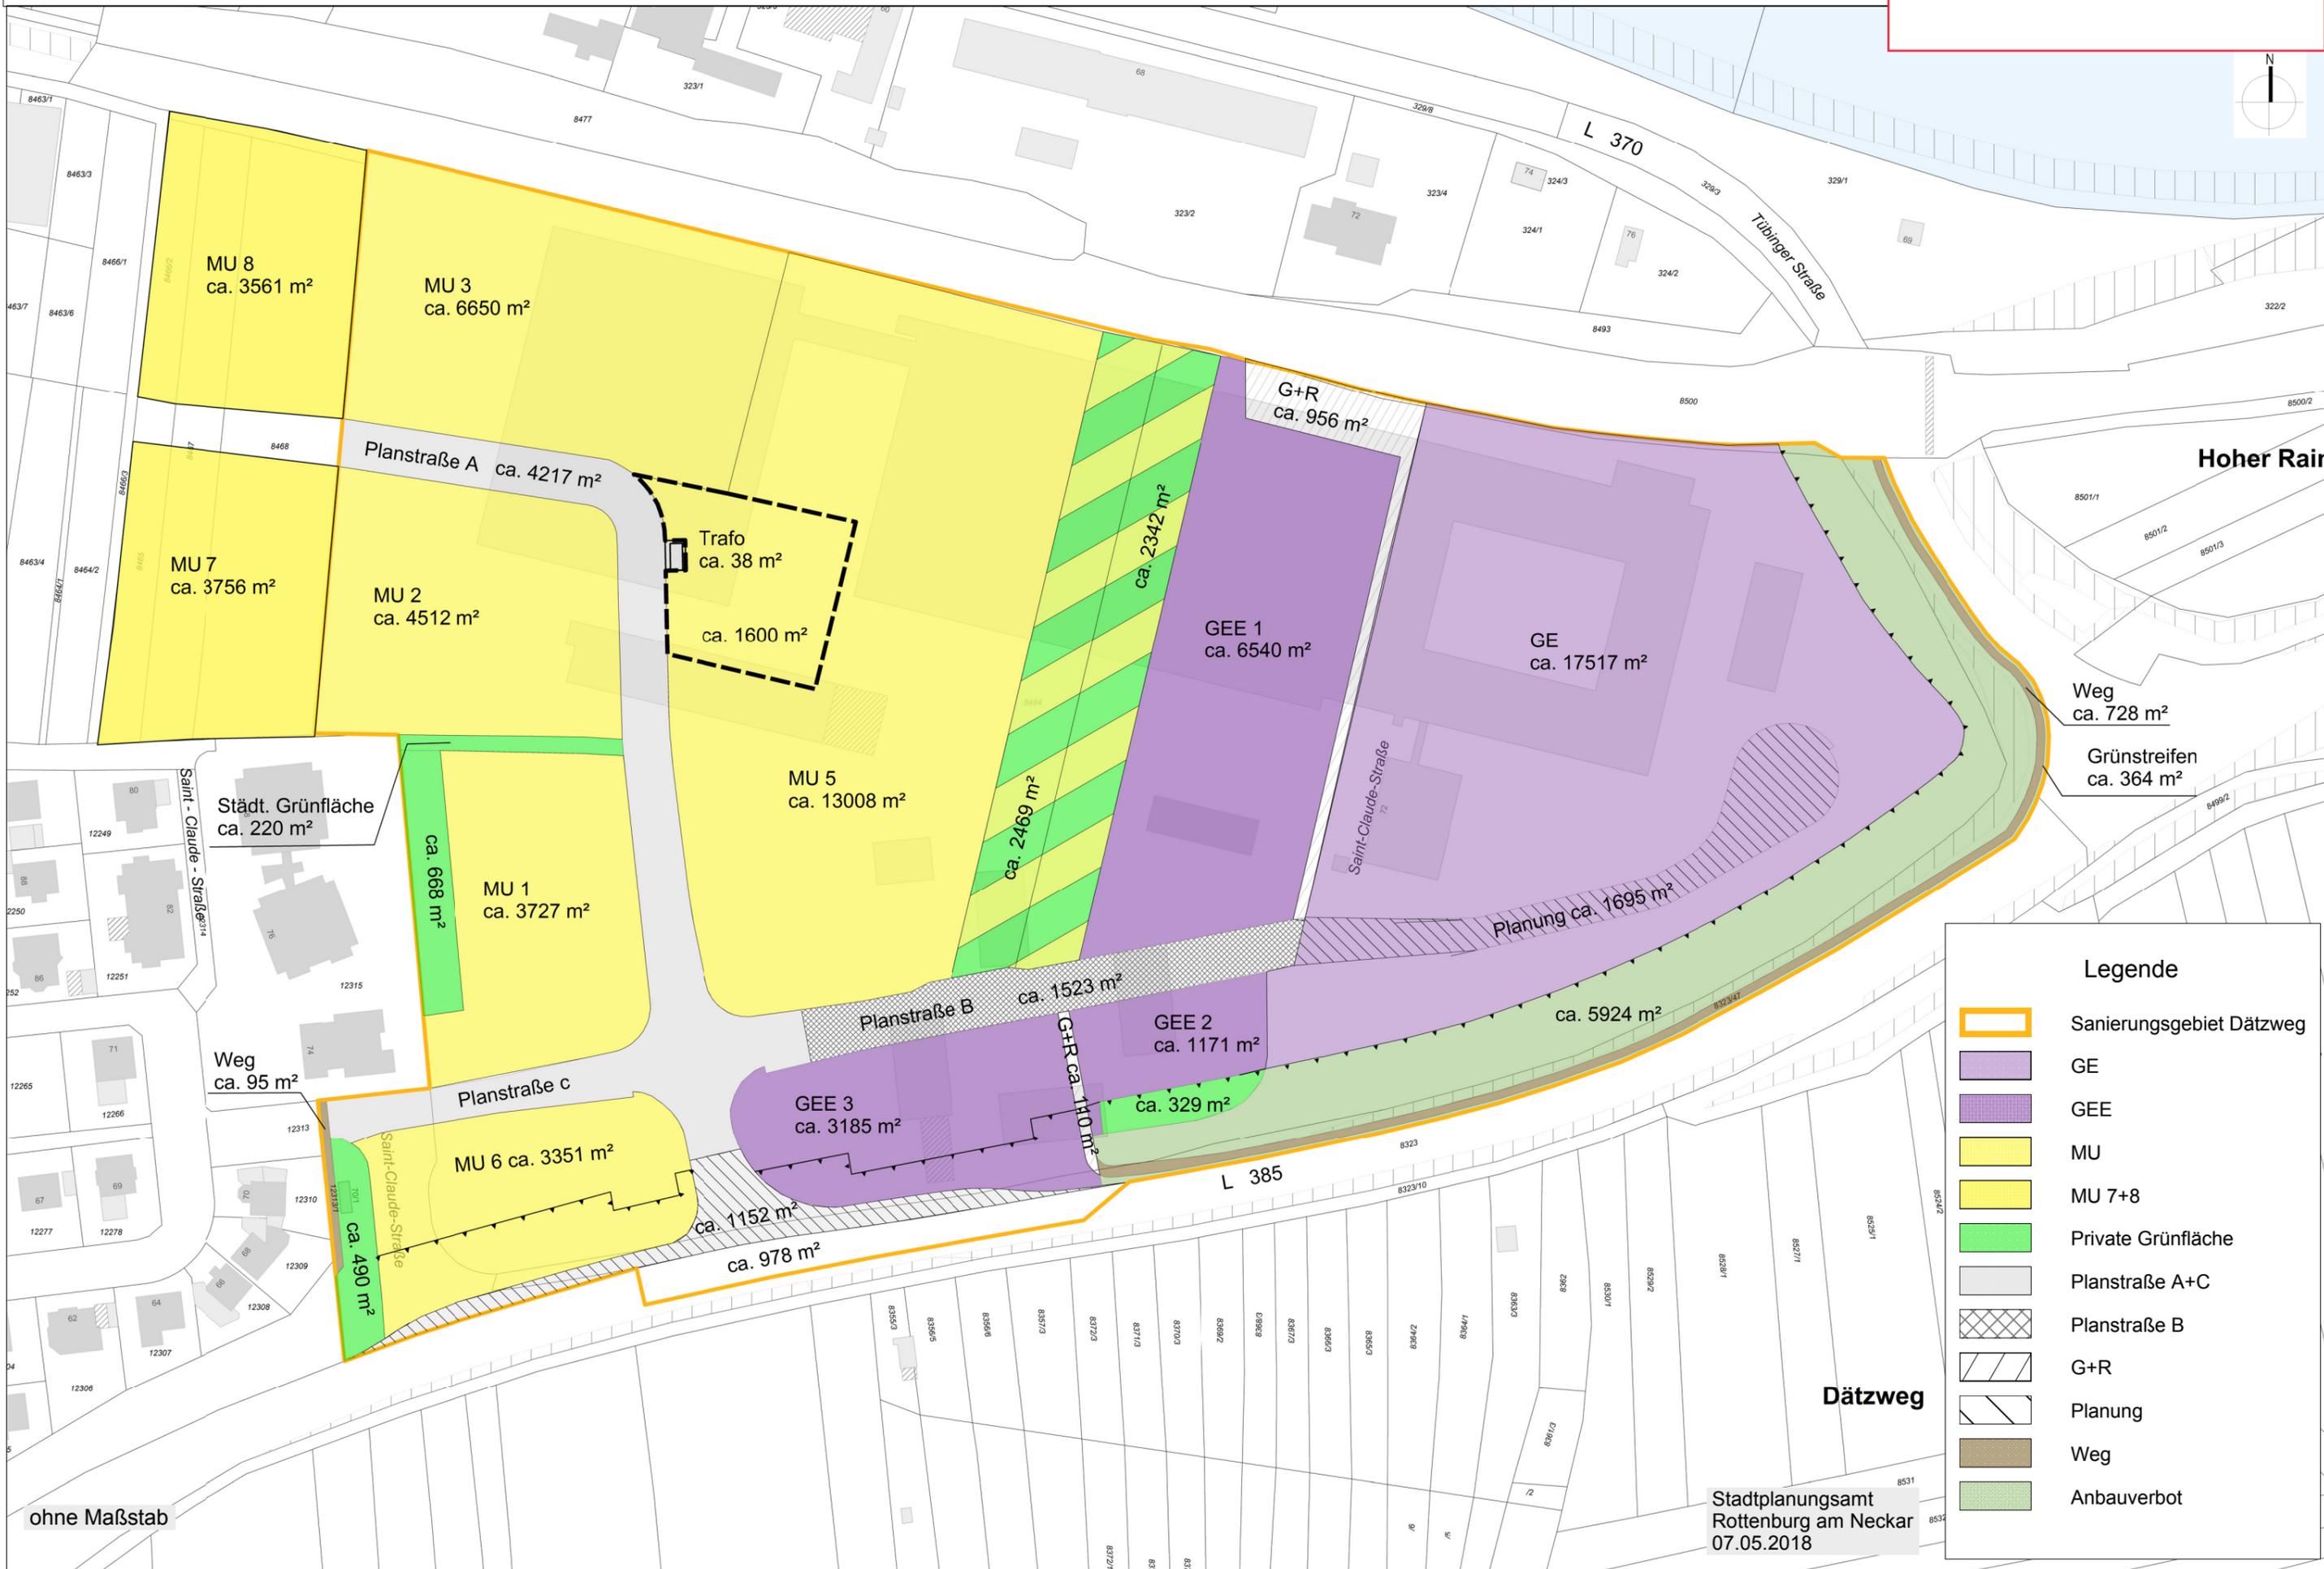


"Dätzweg" - Flächenlayout

Anlage 1

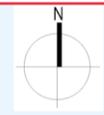

Legende	
	Sanierungsgebiet Dätzweg
	GE
	GEE
	MU
	MU 7+8
	Private Grünfläche
	Planstraße A+C
	Planstraße B
	G+R
	Planung
	Weg
	Anbauverbot

ohne Maßstab

Stadtplanungsamt
Rottenburg am Neckar
07.05.2018