



Rechtswirksamer Flächennutzungsplan
Rottenburg - Wurmlingen

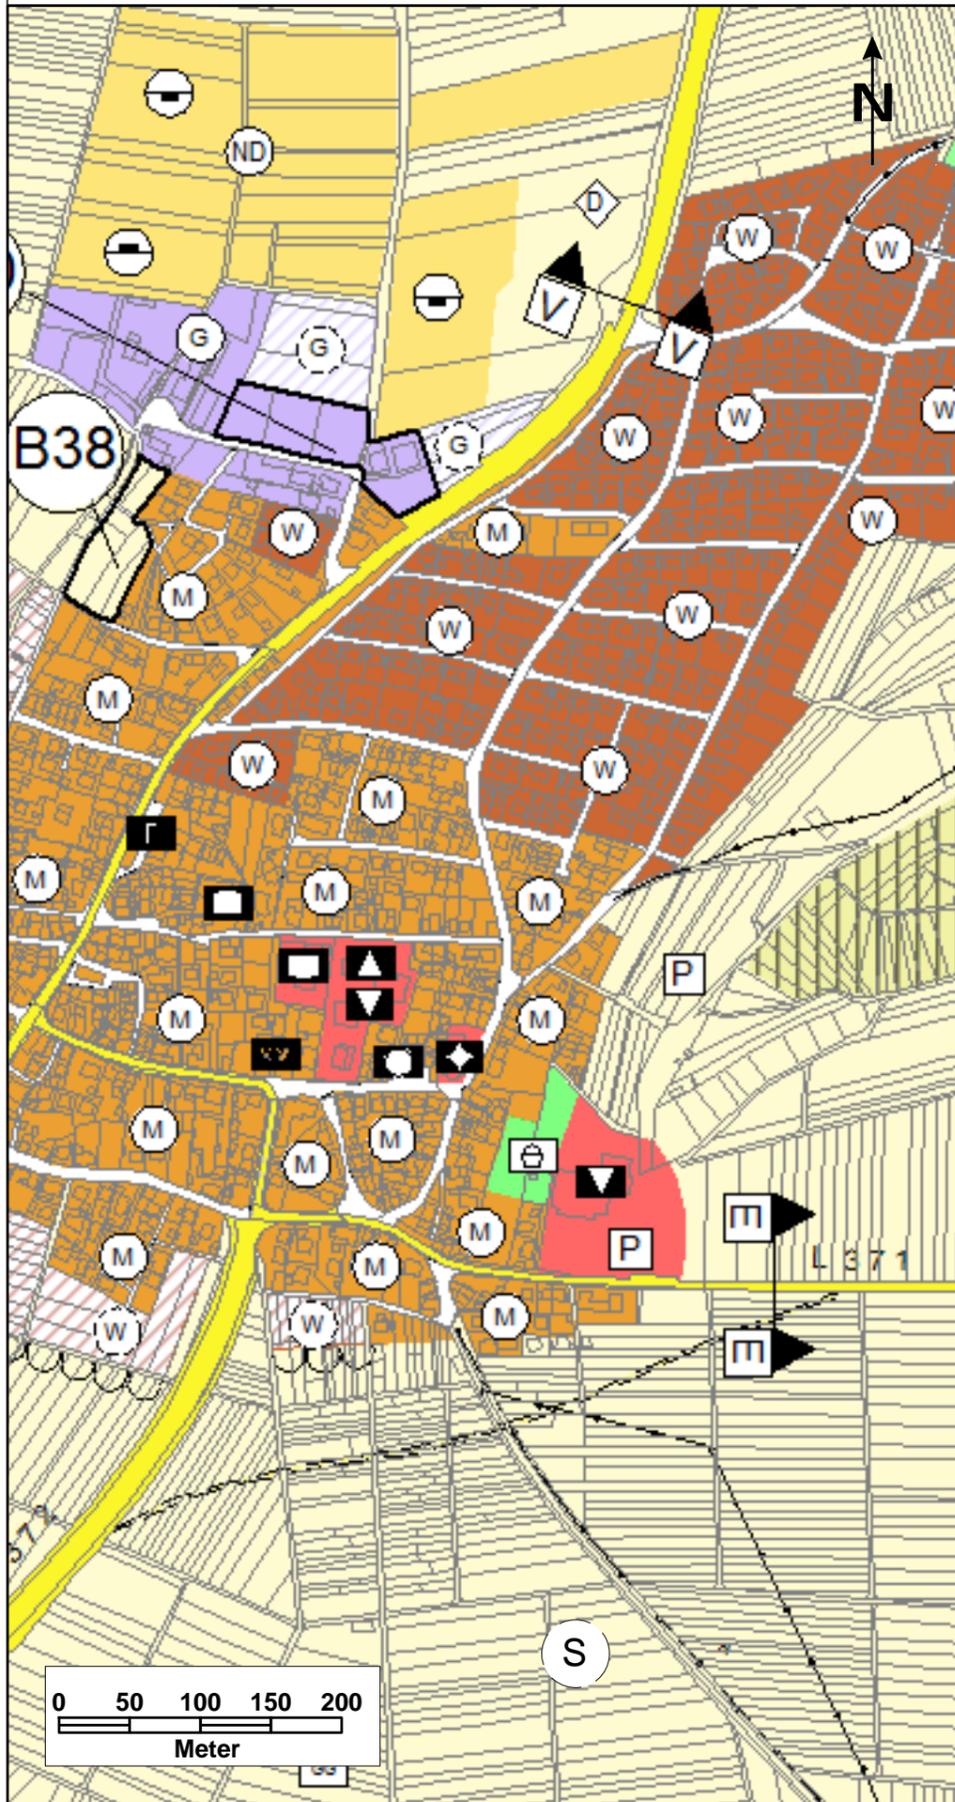

Flächennutzungsplan Rottenburg - Wurmlingen
Änderung Nr. 44

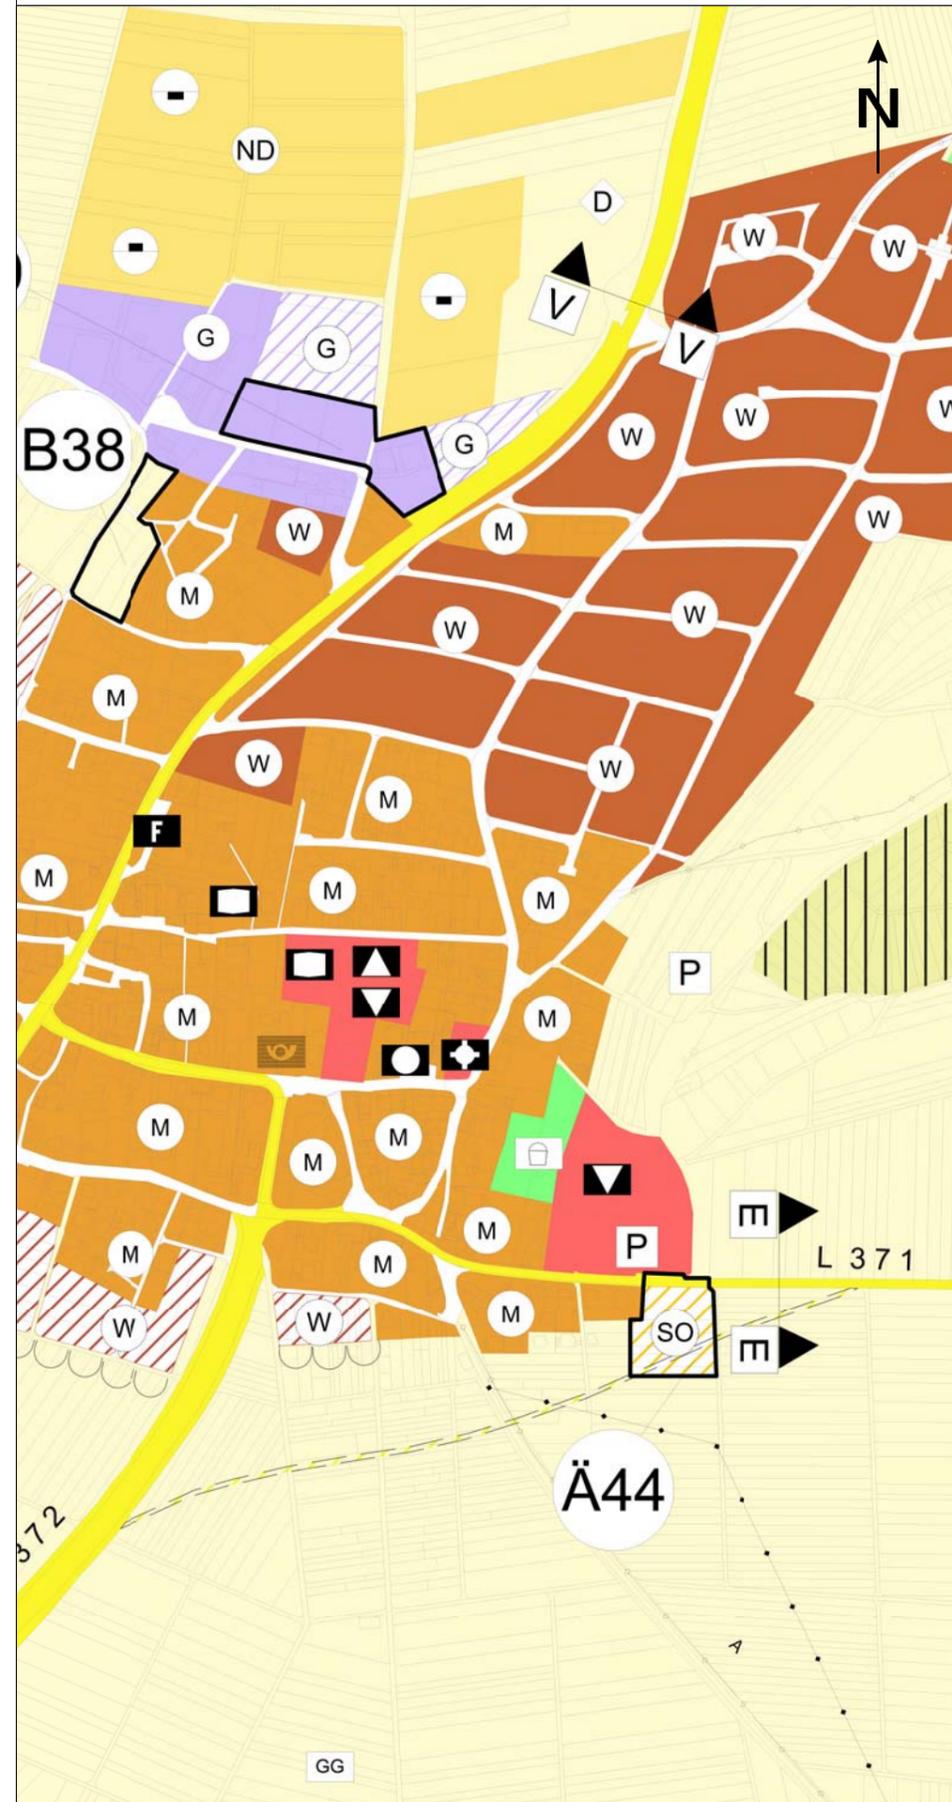

Legende

- Gemarkungsgrenze
- Grenze des Änderungsbereiches
- W Wohnbauflächen
- M Gemischte Bauflächen
- G Gewerbliche Bauflächen
- G Gewerbliche Bauflächen Planung
- (so) Sonstige Sondergebiete Planung
- Überörtliche Straßen
- Grünflächen
- Landwirtschaft
- Wege landwirtschaftlicher Bereich
- Gemeinbedarf

Änderung Nr. 44

"Lebensmittelmarkt Wurmlingen"
Rottenburg - Wurmlingen

AM / LO 30.11.2018

Vereinbarte Verwaltungsgemeinschaft der Stadt Rottenburg am Neckar
mit den Gemeinden Hirrlingen, Neustetten und Starzach

GEMEINSAMER FLÄCHENNUTZUNGSPLAN