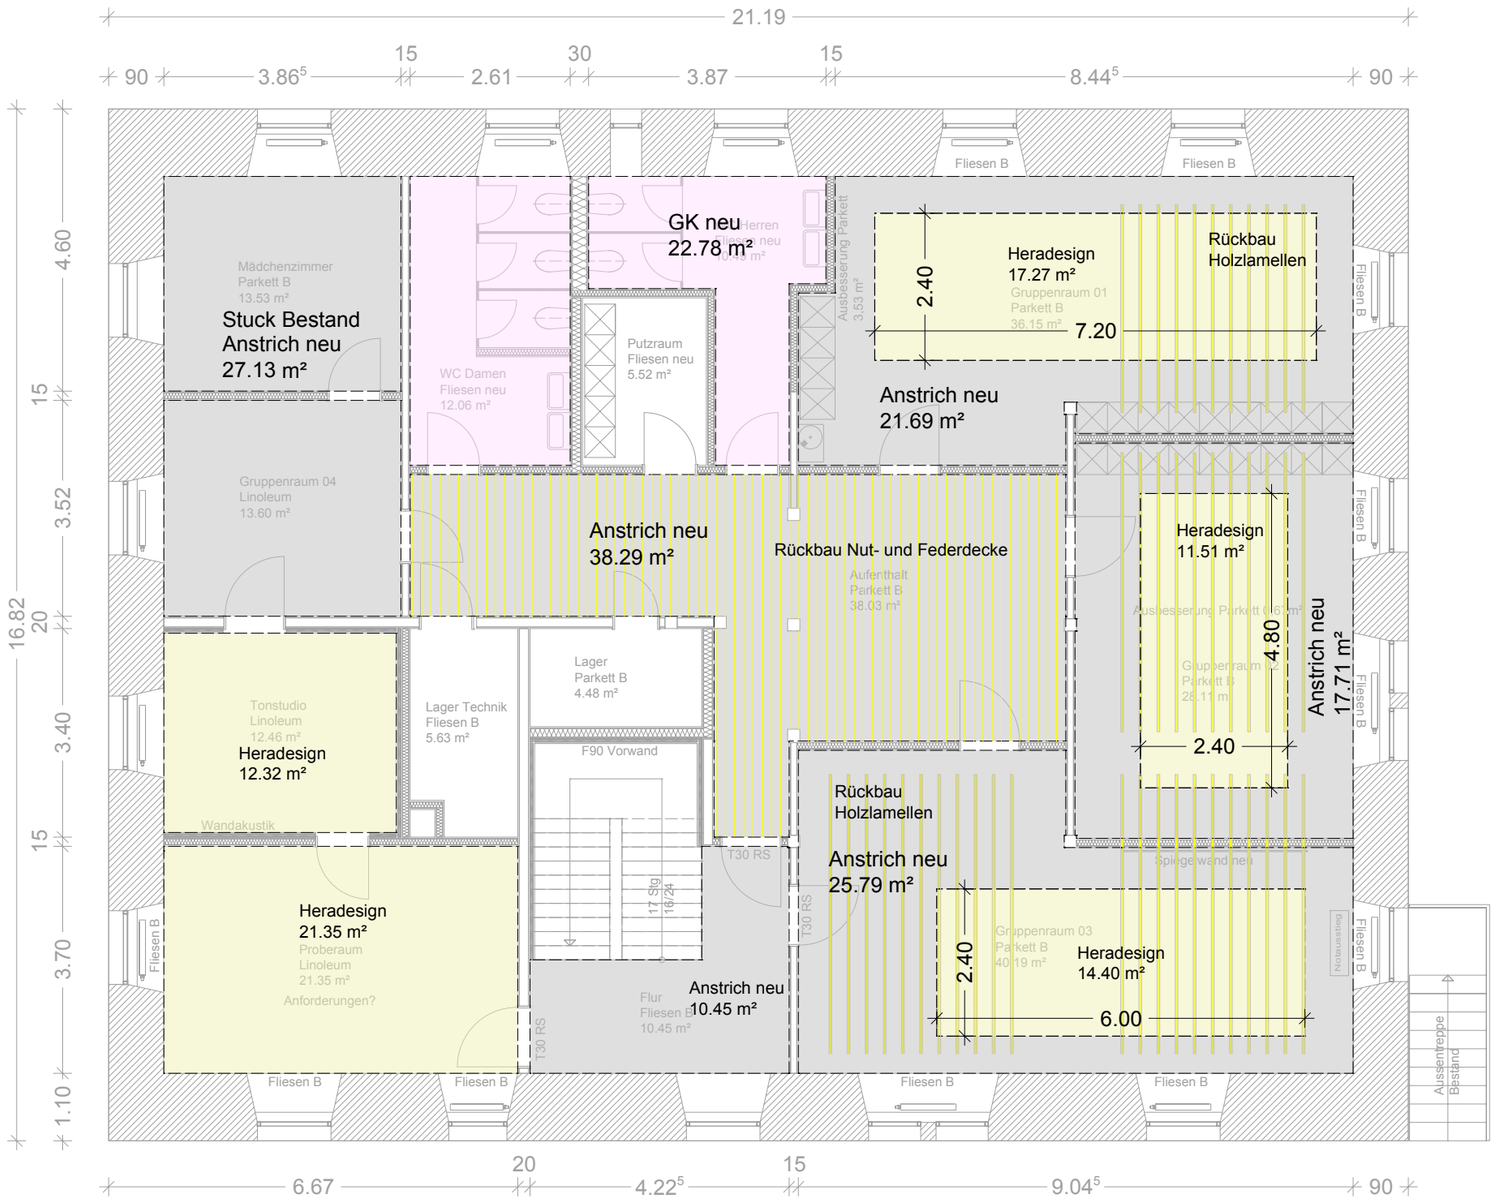

Bauliche Maßnahmen:

Abgehängte Decken:

- Rückbau und Entsorgung Holzlamellen und Nut- und Federdecke (gelb)

- Neu: Deckensegel Heradesign, GK und Anstrich

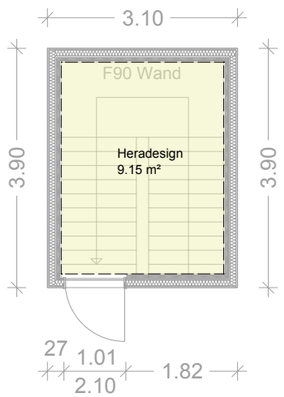

Projekt

Sanierung Jugendhaus Klause Rottenburg am Neckar

Zeichnung

Deckenspiegel 1.OG

EFH

Datum	gez.	Masstab	Blattgröße		Plan N°	Index
20.11.2018	sh	1/100	A 3		122	-

plus+ bauplanung GmbH Hübner Forster Remes Hiller
Pf 1o7 72654 Neckartenzlingen Tel. o7127 92o7o Fax 92o79o

H/B = 297 / 420 (0.12m²)

Allplan 2018