
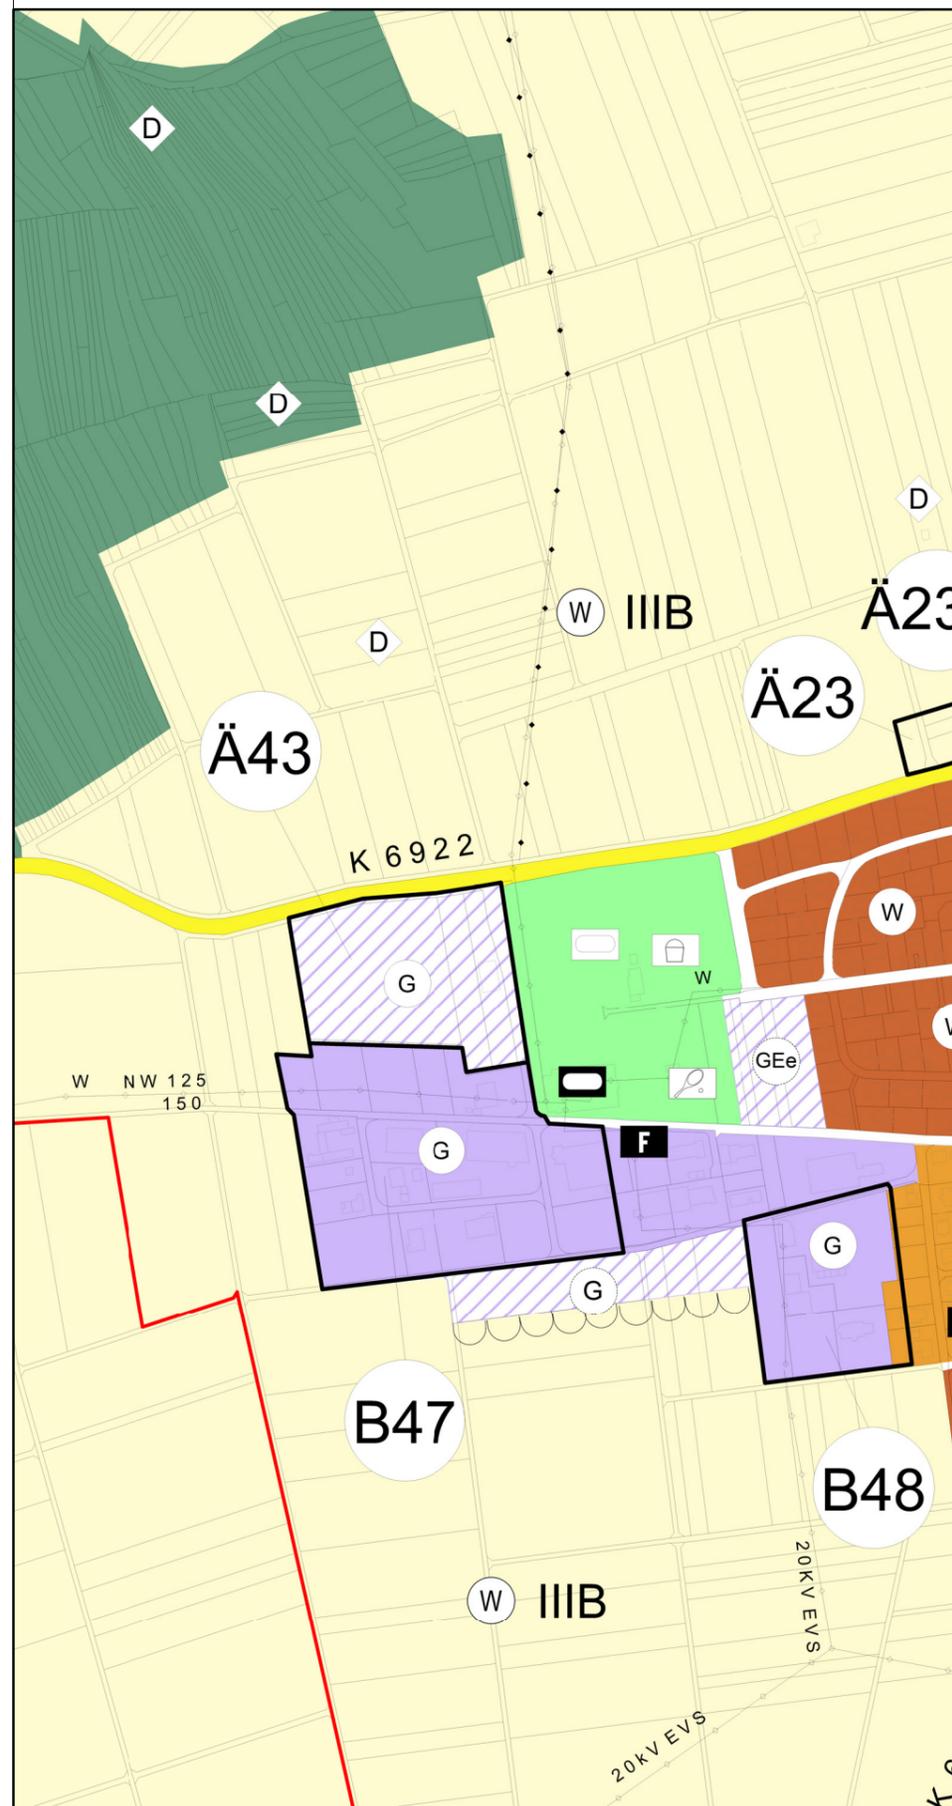


Rechtswirksamer Flächennutzungsplan  
Neustetten - Remmingsheim

Flächennutzungsplan Neustetten - Remmingsheim  
Änderung Nr. 43

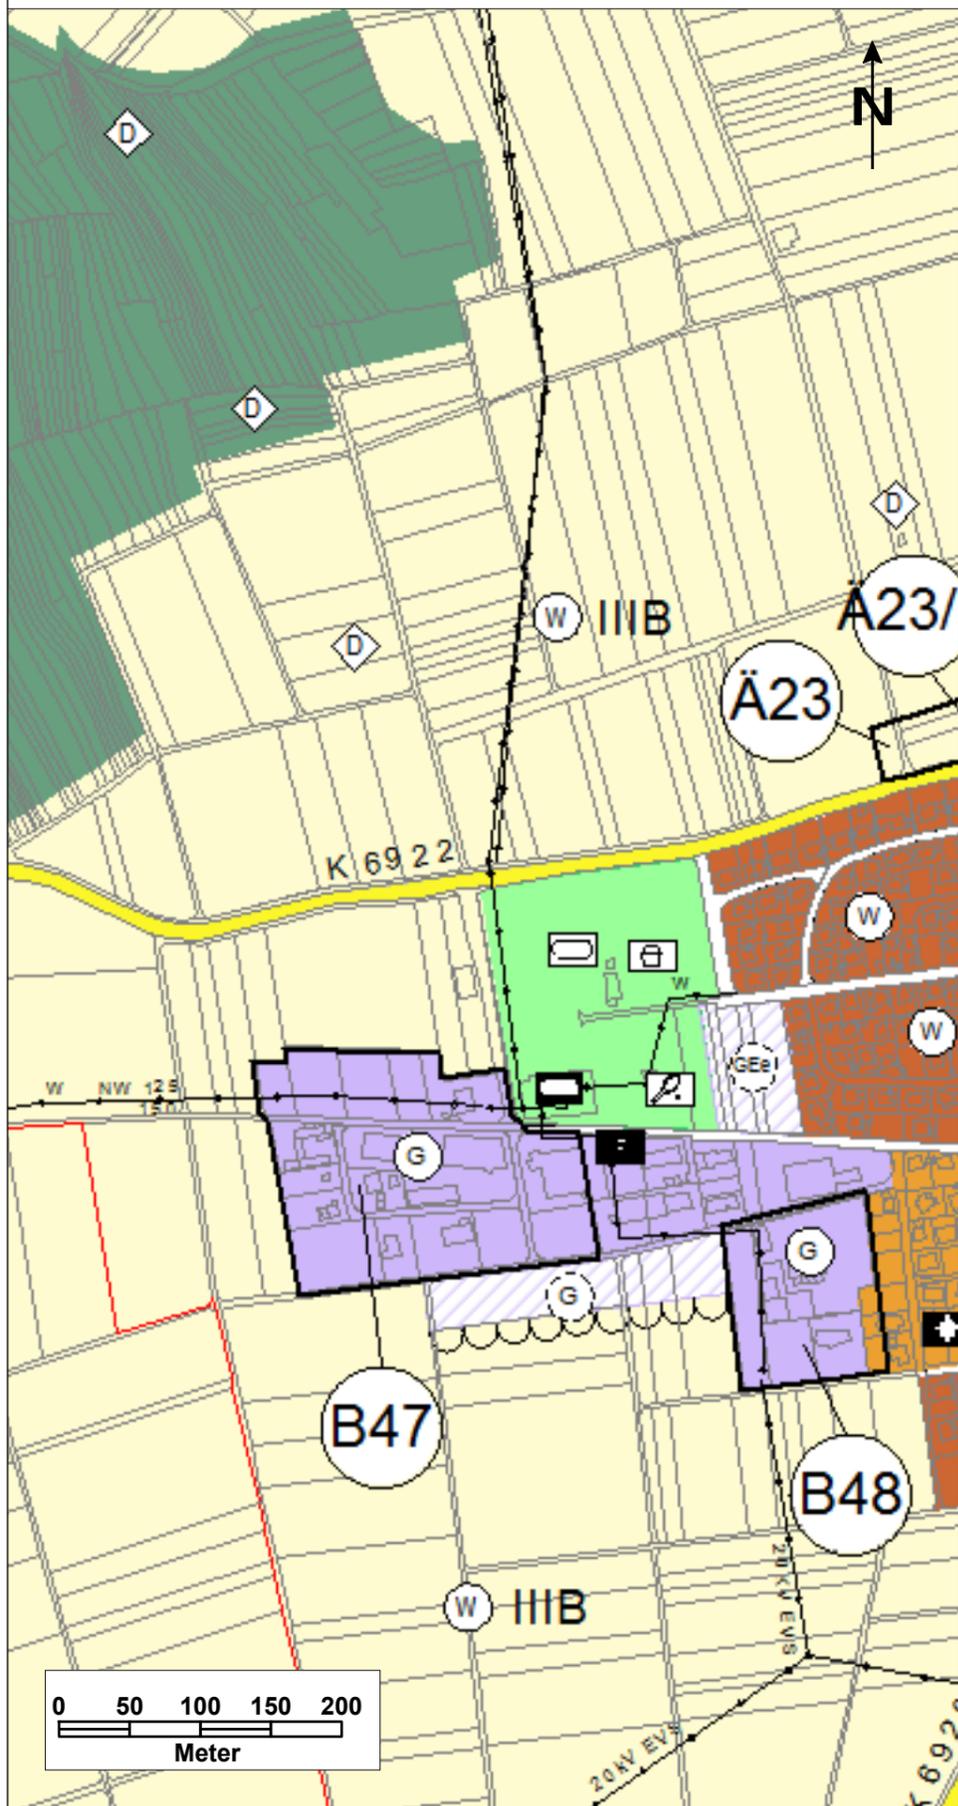

Legende

- Gemarkungsgrenze
- Grenze des Änderungsbereiches
- Wohnbauflächen
- Gemischte Bauflächen
- Gewerbliche Bauflächen
- Gewerbliche Bauflächen Planung
- Überörtliche Straßen
- Grünflächen
- Landwirtschaft
- Wege landwirtschaftlicher Bereich
- Wald

**Änderung Nr. 43**

"Erweiterung Gewerbegebiet Hauser Feld"  
Neustetten - Remmingsheim

HE / LO 29.05.2018

Vereinbarte Verwaltungsgemeinschaft der Stadt Rottenburg am Neckar  
mit den Gemeinden Hirrlingen, Neustetten und Starzach

**GEMEINSAMER FLÄCHENNUTZUNGSPLAN**