




- Gelände Bestand
- Gelände Planung
- Abtrag Oberboden
- Abtrag Planungsprofil
- Andeckung Oberboden

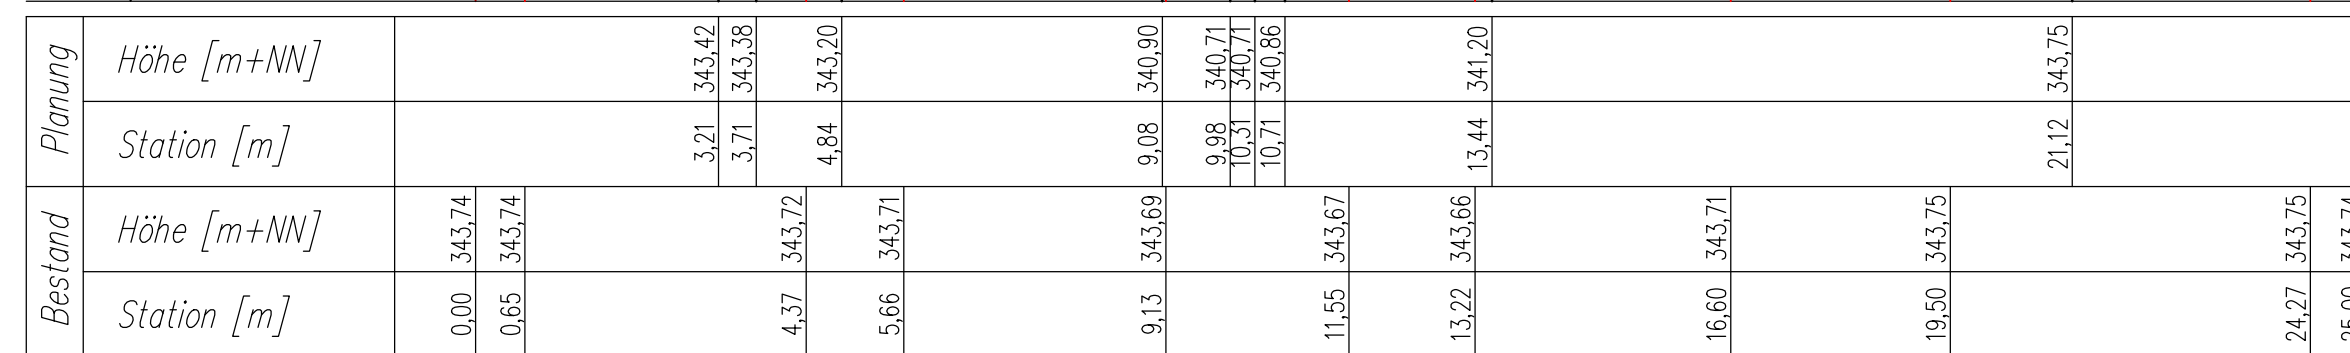

- Gelände Bestand
- Gelände Planung
- Abtrag Oberboden
- Abtrag Planungsprofil
- Verfüllung Baugrube/ Tümpel
- Andeckung Oberboden

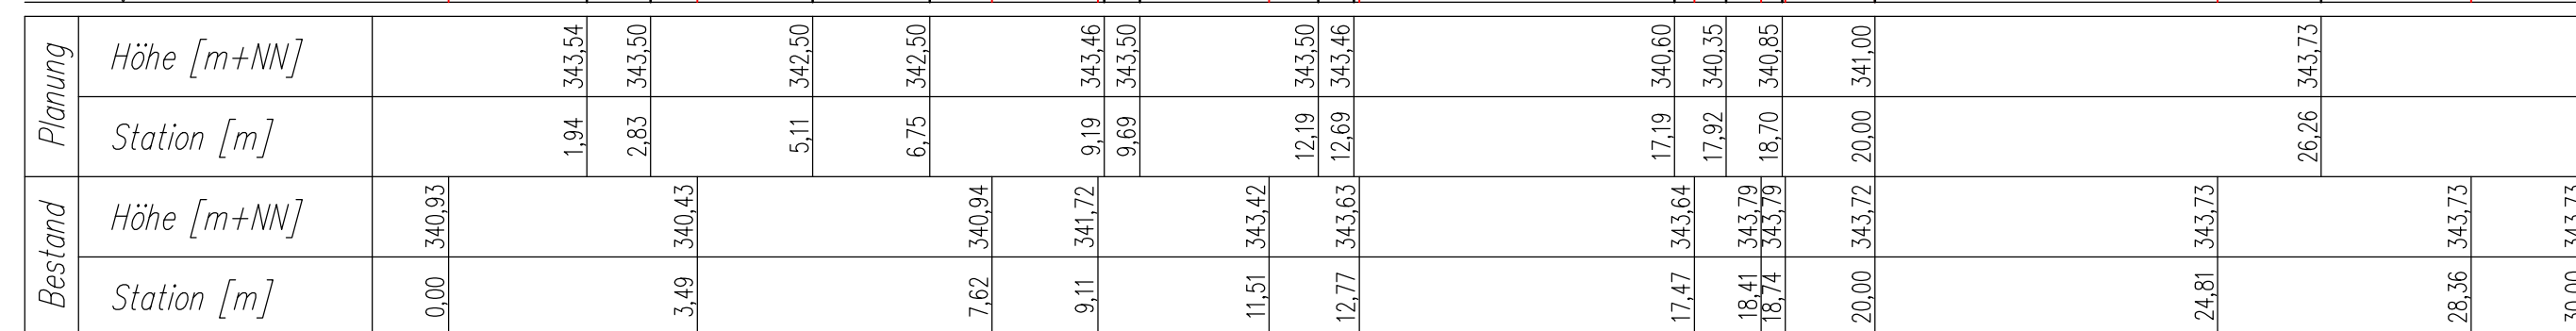

- Gelände Bestand
- Gelände Planung
- Abtrag Oberboden
- Abtrag Planungsprofil
- Andeckung Oberboden

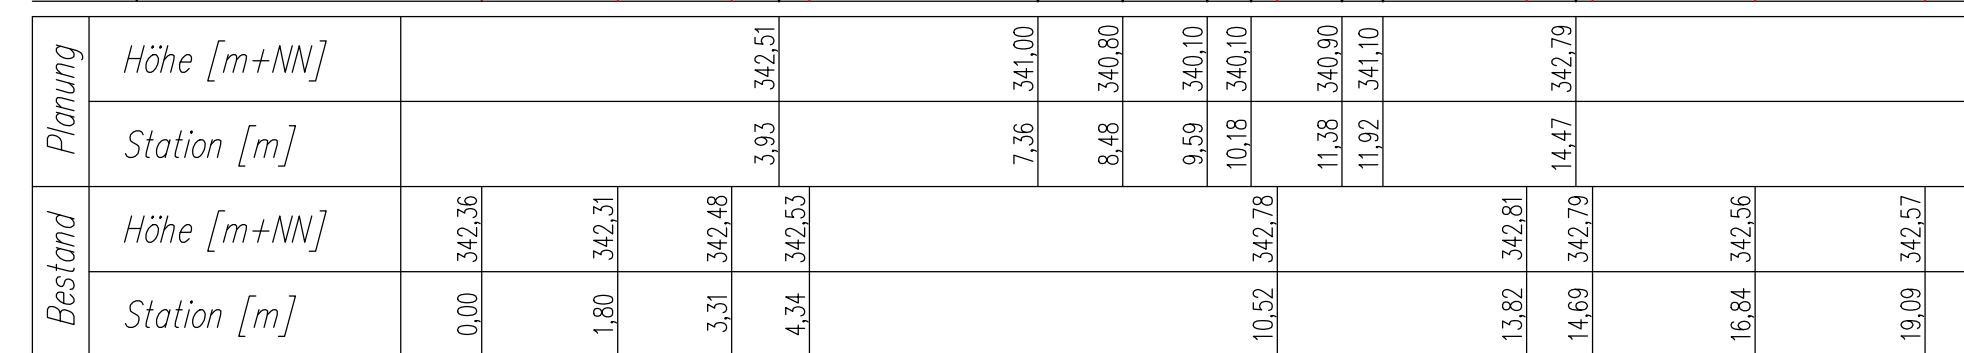

Ingenieurbüro Heberle Ingenieurbüro für Wasserwirtschaft und Siedlungsentwässerung		Gartenstraße 91 72108 Rottenburg Tel.: 07472 - 93839-0 Fax: 07472 - 93839-1 www.buero-heberle.de info@buero-heberle.de		<table border="1"> <tr> <th></th> <th>Datum</th> <th>Name</th> </tr> <tr> <td>bearbeitet</td> <td>Juni 2018</td> <td>He/AW</td> </tr> <tr> <td>gezeichnet</td> <td>Juni 2018</td> <td>MA</td> </tr> <tr> <td>geprüft</td> <td>Juni 2018</td> <td>He</td> </tr> </table>			Datum	Name	bearbeitet	Juni 2018	He/AW	gezeichnet	Juni 2018	MA	geprüft	Juni 2018	He
	Datum	Name															
bearbeitet	Juni 2018	He/AW															
gezeichnet	Juni 2018	MA															
geprüft	Juni 2018	He															
Auftraggeber		Stadt Rottenburg - Tiefbauamt															
Projekt Offenlegung der Weggentalbachmündung und Ökosystemerschließung am Neckar Antragsunterlagen zum Wasserrechtverfahren nach §68 WHG																	
Planinhalt Querprofile Offenlegung																	
Projektnummer 15199	Dateiname 15199_Profile 3.Ergänzung	Format 830 x 380 mm = 0,32 m²	Maßstab 1: 100	Unterlage Blatt	2 3c												
Der Bauherr Rottenburg,		Der Planverfasser Rottenburg,															