



Frontalansicht Treppenlauf Kreuzgässle
M 1: 50

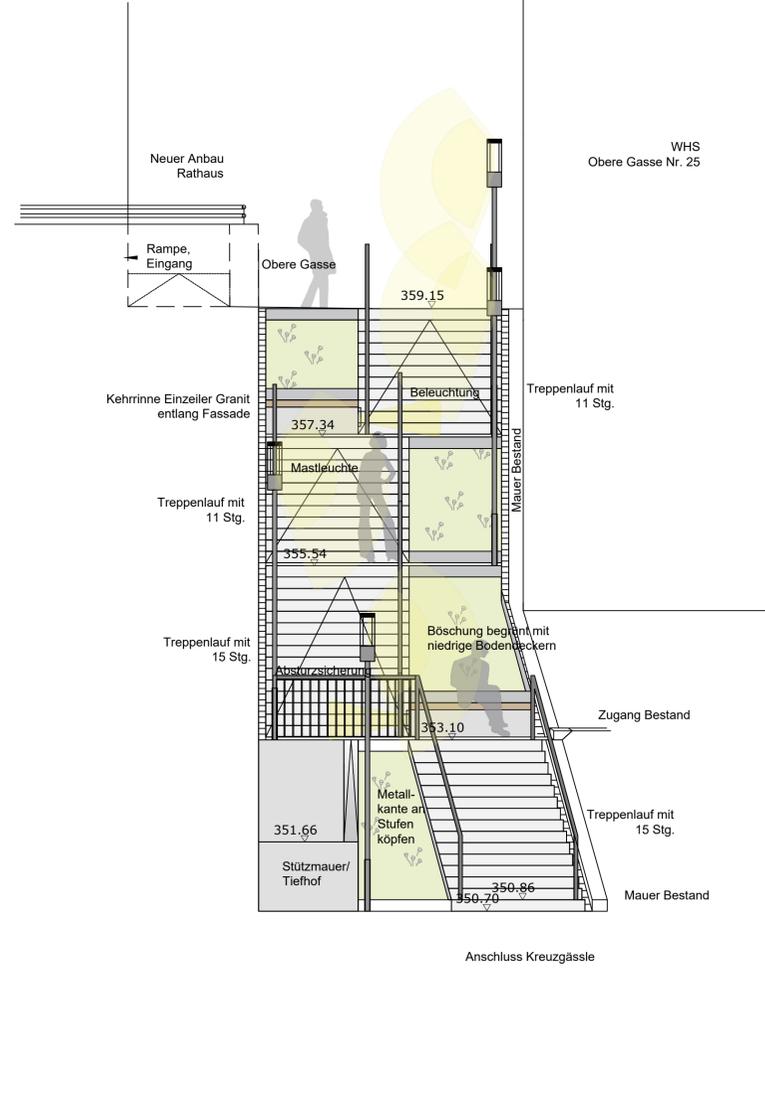

Schnittansicht A-A' Treppenlauf
Kreuzgässle
M 1: 50

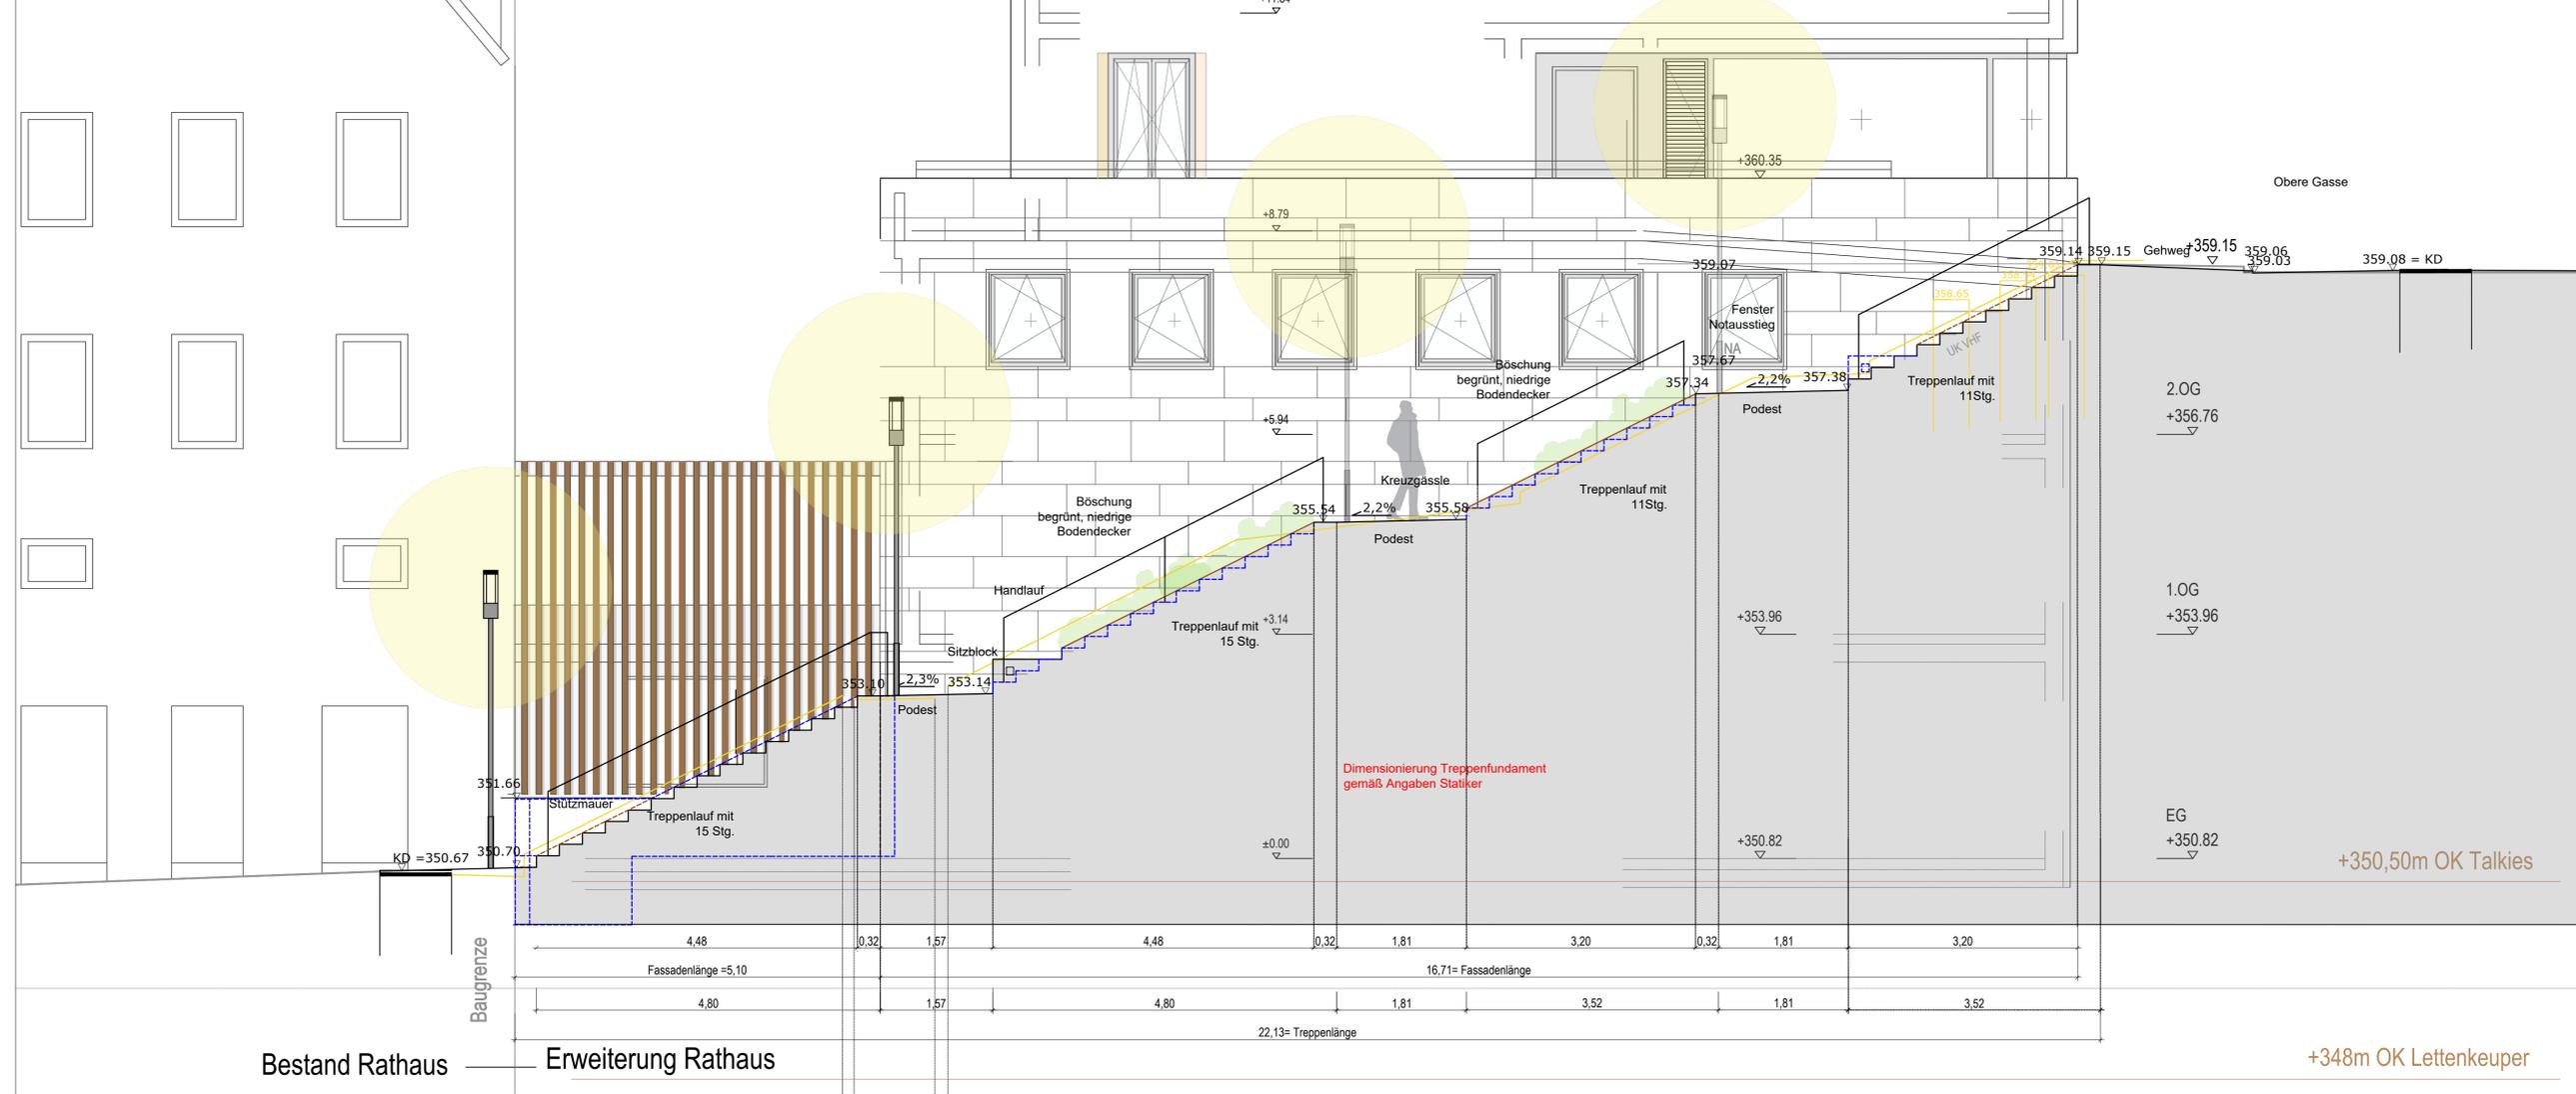

Legende

- Geländeverlauf Bestand
- Geländeverlauf Neu
- ▽ 243.00 Bestandshöhen
- ▽ 243.00 Planungshöhen

Bestandshöhen nachrichtlich übernommen; Abweichungen sind der Bauleitung mitzuteilen

Angaben der Bodenmodellierung durch die Bauleitung
Alle Maße in der Projektion - Alle Maße in m

Alle Maße sind vor Ort vom Auftragnehmer eigenverantwortlich zu prüfen

Die Lage der Leitungen ist vor Ort eigenverantwortlich zu prüfen

	E		
	D		
	C		
	B		
	A		
GEÄNDERT	INDEX	DATUM	GEZ.

Auftraggeber: Stadt Rottenburg
Projekt: Neubau Treppe am Rathaus - Kreuzgässle
Plan: Ausführungsplanung Frontalansicht und Schnittansicht
Maßstab: 1:50
Proj.-Nr. 18-19
Plan-Nr. 5.1
Gezeichnet BWS
Format 1189 x 367
Datum 05.02.2019

Prof. Schmid | Treiber | Partner
Freie Landschaftsarchitekten
BOLA, IFLA
Heidenheimer Straße 8
71229 Leonberg
www.schmid-treiber-partner.de
Tel. +49 (0) 7152 - 939 63 - 0
Fax. +49 (0) 7152 - 939 63 - 33
info@schmid-treiber-partner.de
PROF. Schmid | Treiber | Partner