Regeldetail Podestfläche
M 1: 50

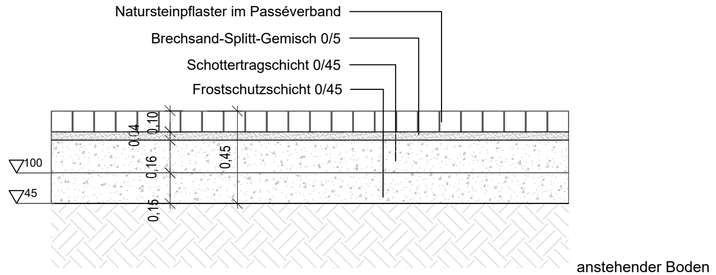

Regeldetail Pflasterzeile an Podestfläche
M 1: 50

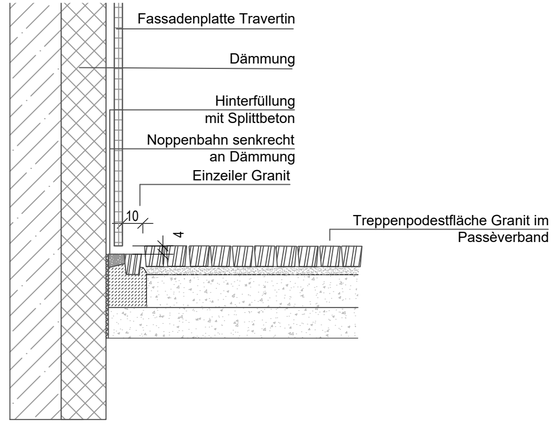

Regeldetail Einbau Sitzblock
M 1: 50

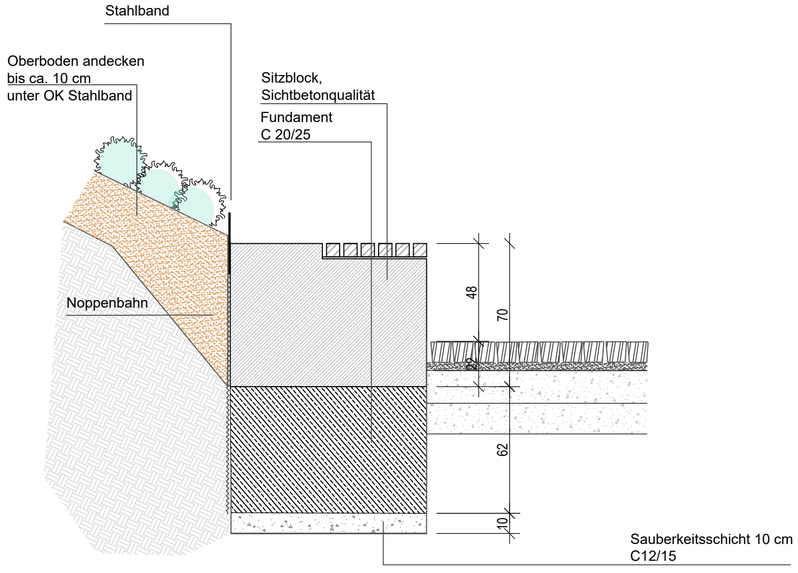

Regeldetail Pflasterzeile an Blockstufe
M 1: 50

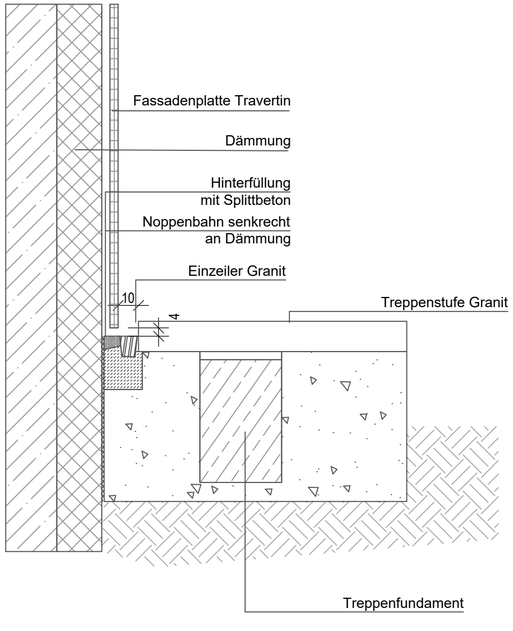

Bestandshöhen nachrichtlich übernommen; Abweichungen sind der Bauleitung mitzuteilen

Angaben der Bodenmodellierung durch die Bauleitung
Alle Maße in der Projektion - Alle Maße in m

Alle Maße sind vor Ort vom Auftragnehmer eigenverantwortlich zu prüfen

Die Lage der Leitungen ist vor Ort eigenverantwortlich zu prüfen

	E		
	D		
	C		
	B		
	A		
GEÄNDERT	INDEX	DATUM	GEZ.

Auftraggeber: Stadt Rottenburg

Projekt: Neubau Treppe am Rathaus - Kreuzgässle

Plan: Ausführungsplanung
Regelsdetails

Maßstab: 1:50

Vorabzug

Proj.-Nr.	Plan-Nr.	Gezeichnet	Format	Datum
18-19	5.6	BWS	594 x385	05.02.2019

Prof. Schmid | Treiber | Partner
Freie Landschaftsarchitekten
BDLA, IFLA
Heidenheimer Straße 8
71229 Leonberg
www.schmid-treiber-partner.de

Tel. +49 (0) 7152 - 939 63 - 0
Fax. +49 (0) 7152 - 939 63 - 33
info@schmid-treiber-partner.de

PROF. Schmid | Treiber | Partner

Dateipfad Plotdatei\Dateiname.plt