

Projekt: Machbarkeitsstudie VHS, Musikschule, KITA, Sprollstr. 22-26, Rottenburg a.N.



Bild 1:


Blick von Nordwesten auf
das Bestandsgebäude



Bild 2:

Blick von Norden auf
Kernbohrung 2

nach DIN 4022/23

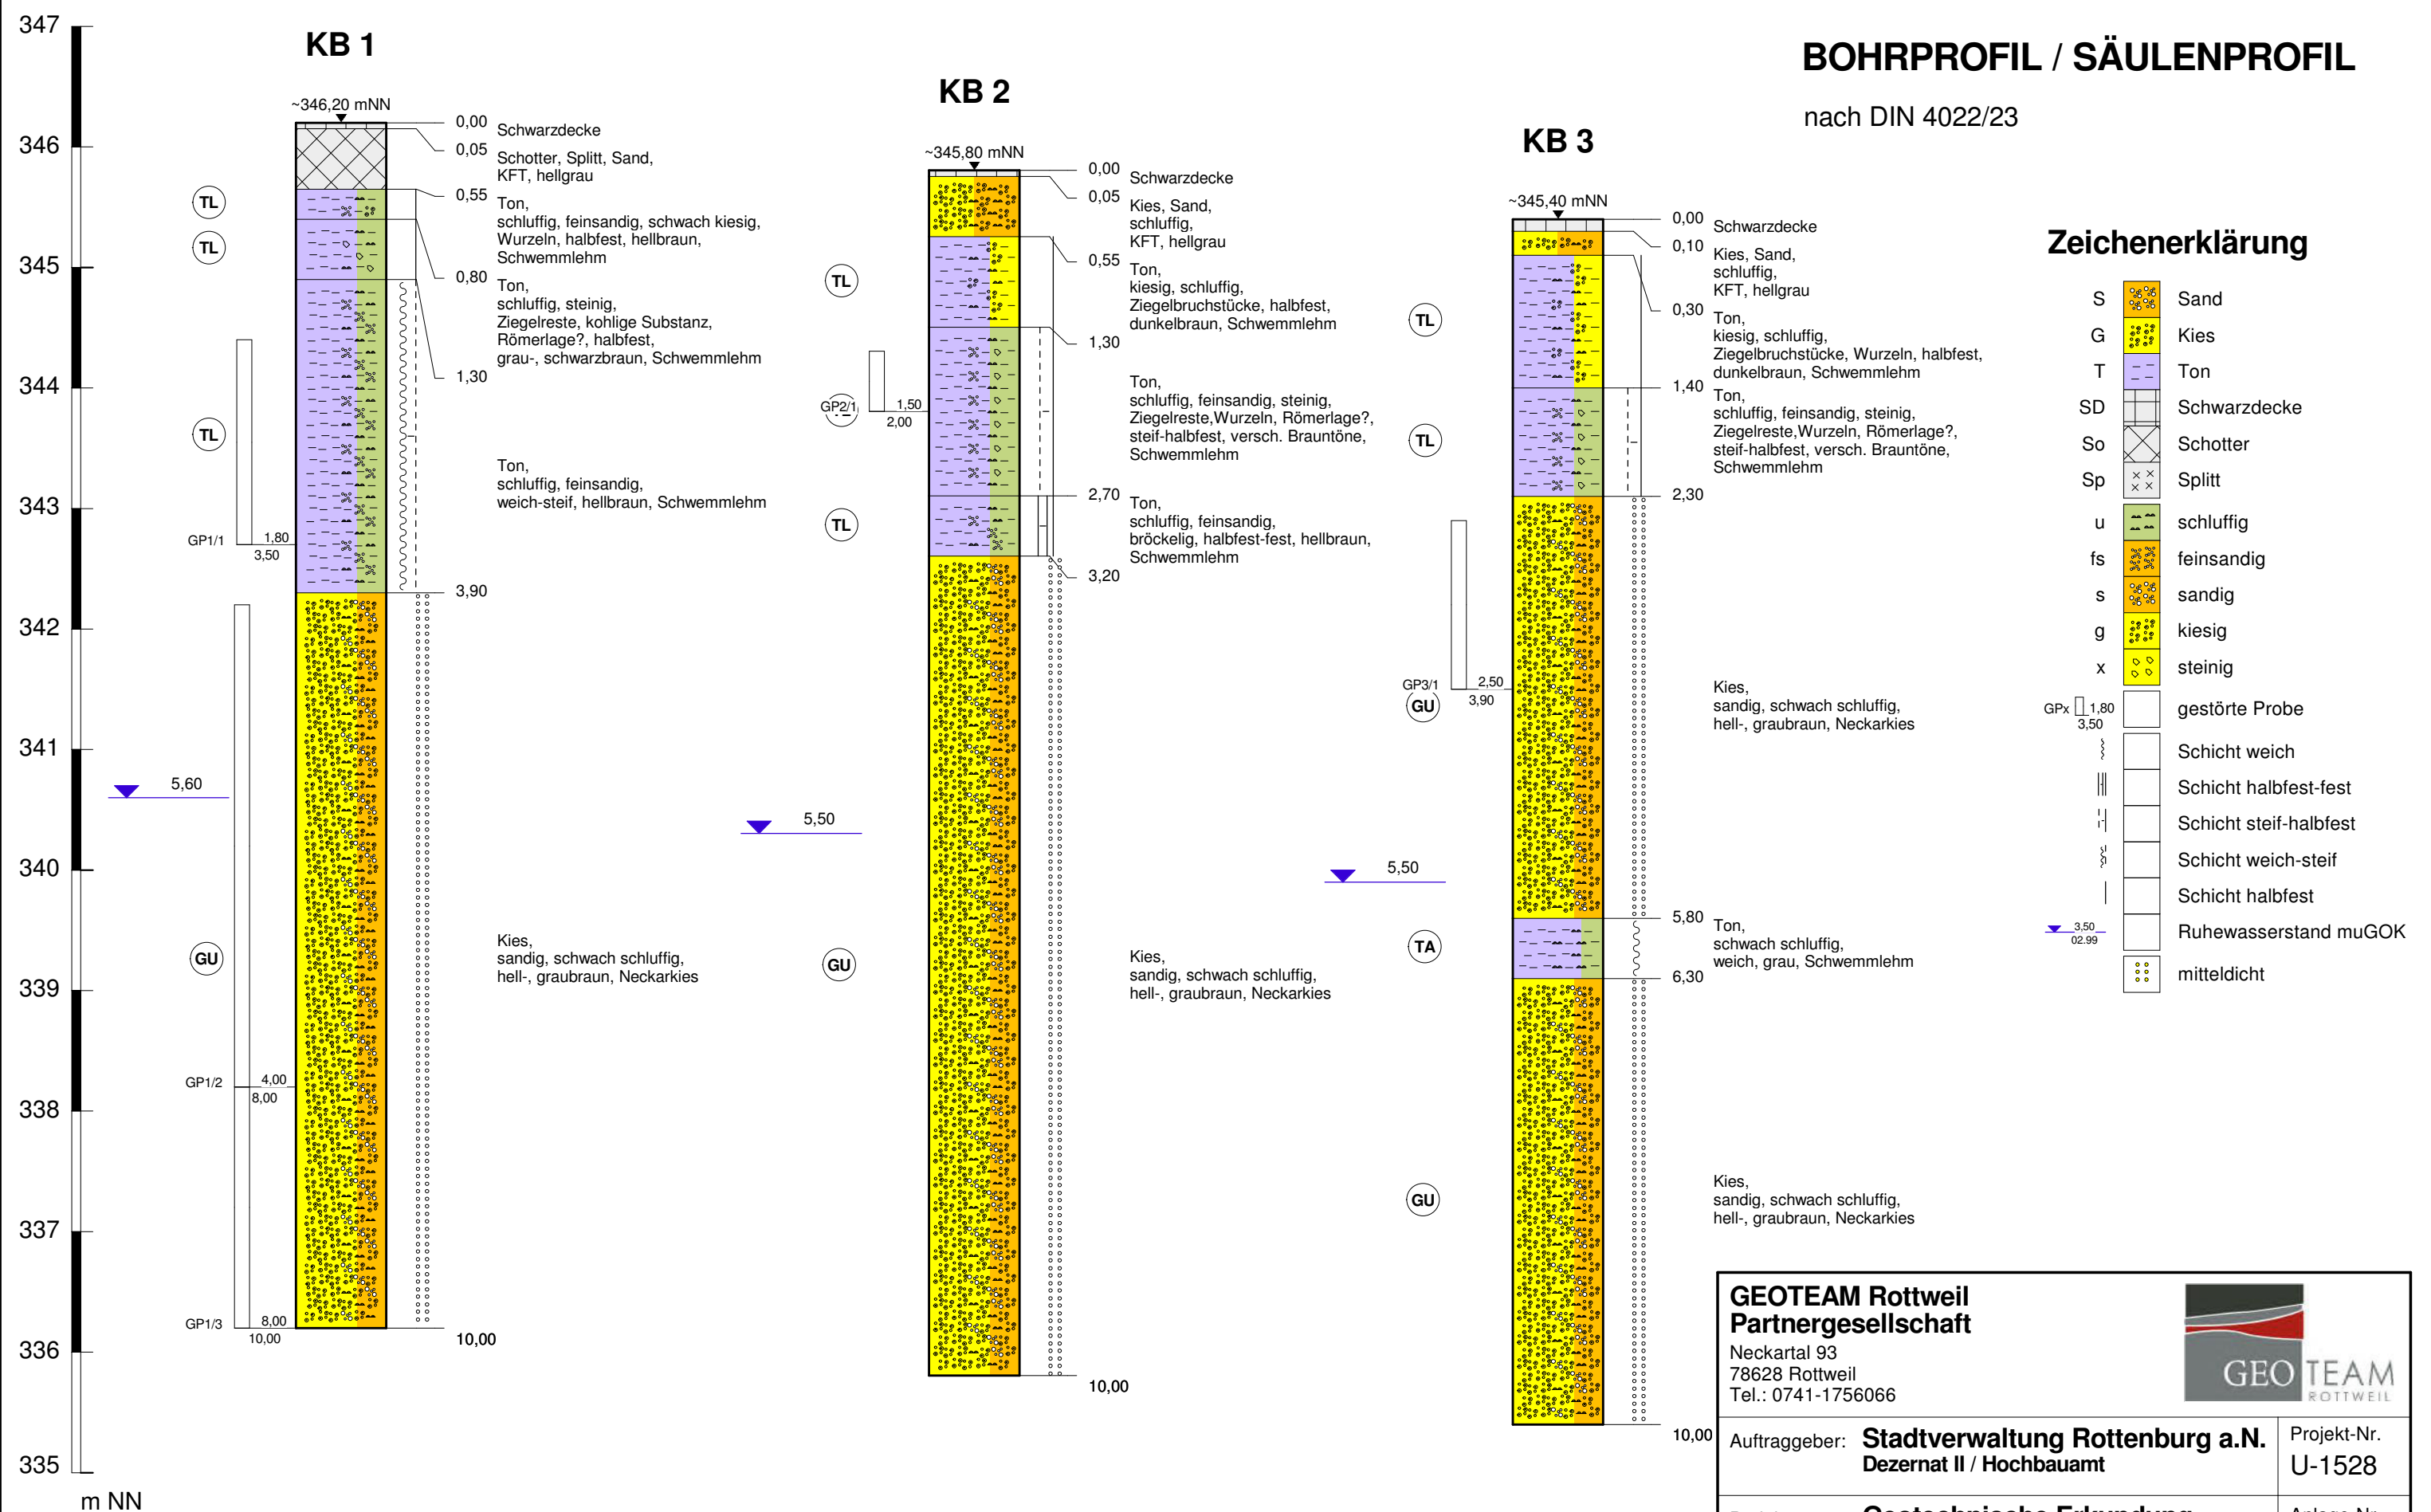

GEO TEAM
ROTTWEIL

00	Auftraggeber: Stadtverwaltung Rottenburg a.N. Dezernat II / Hochbauamt				Projekt-Nr. U-1528
	Projekt: Geotechnische Erkundung Machbarkeitsstudie Bauvorhaben: VHS, Musikschule, KITA				Anlage-Nr. 3
	Maßstab	Höhen-Maßstab	Gezeichnet:	Geprüft:	Gutachter:
		1 : 50	Utry	Utry	Utry
					02. - 04.10.2018



Bild 5:

KB 2: 0 - 5m



Bild 6:

KB 2: 4 - 10m