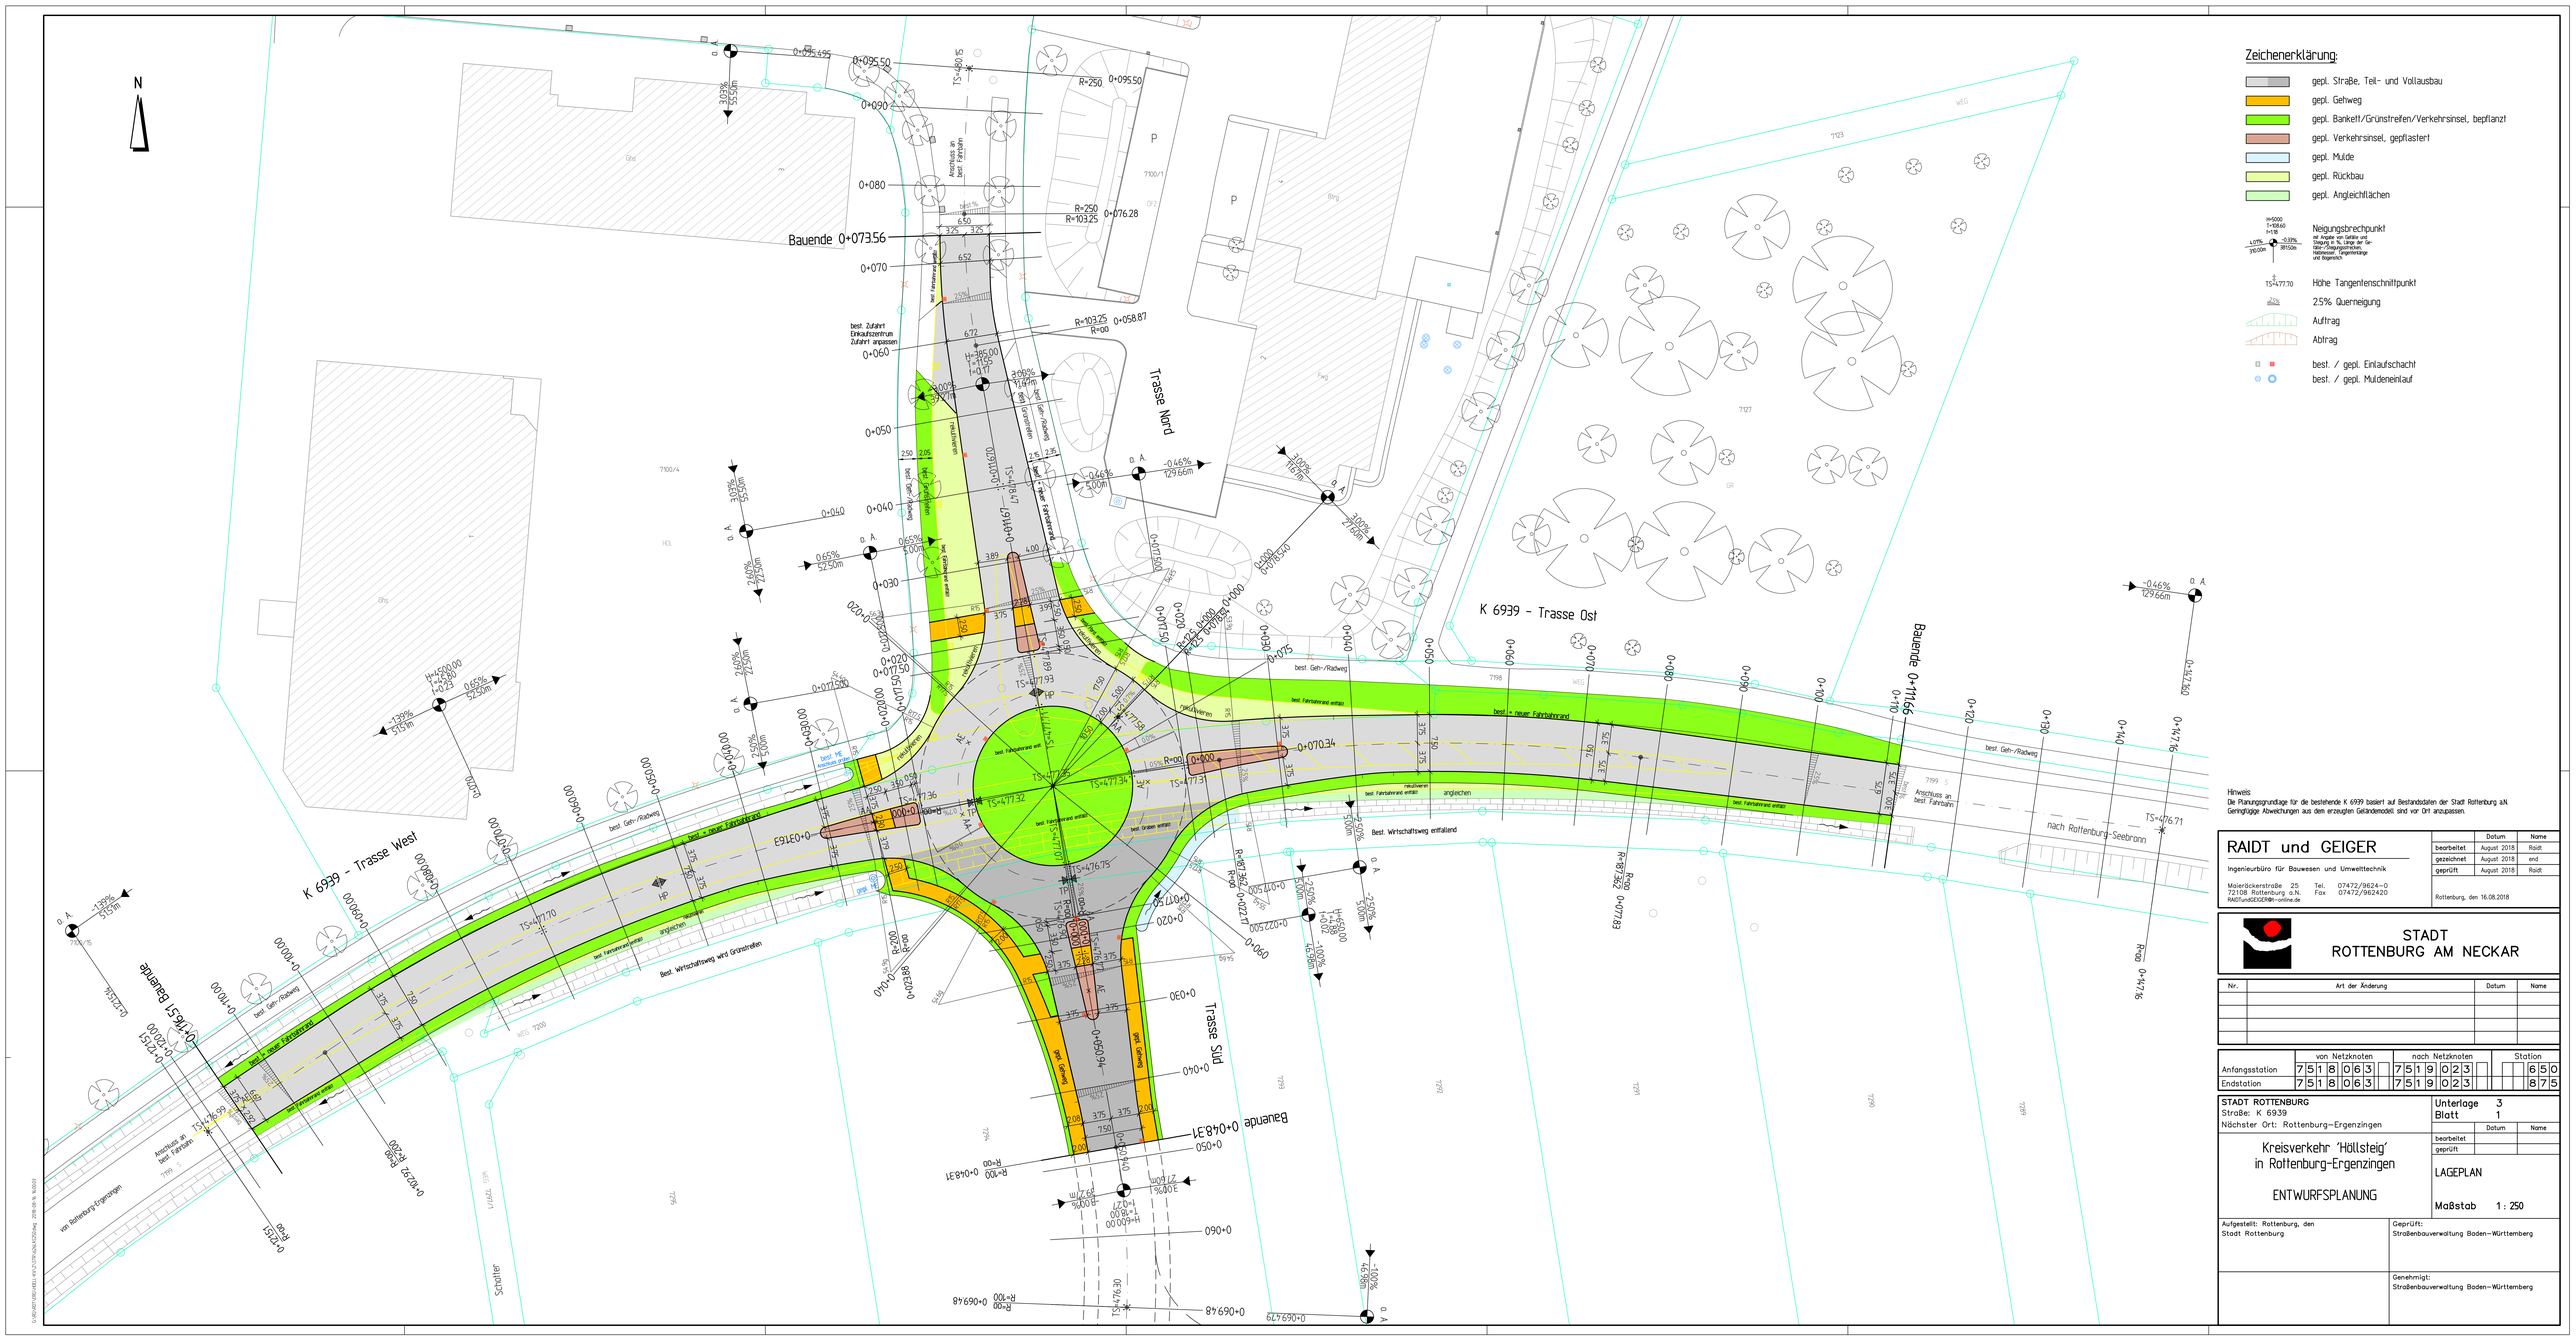

Zeichenerklärung:

- gepl. Straße, Teil- und Vollausbau
- gepl. Gehweg
- gepl. Bankett/Grünstreifen/Verkehrsinsel, bepflanzt
- gepl. Verkehrsinsel, gepflastert
- gepl. Mulde
- gepl. Rückbau
- gepl. Angleichflächen

H=5000 T=0060 f=1/8 — Neigungsbrechpunkt mit Angabe von Gefälle und Steigung in %, Länge der Gefäll-/Steigungsstrecken, Halbmesser, Tangentenlänge und Bogenlänk

TS+477.70 — Höhe Tangentenschnittpunkt

2.5% — 2.5% Querneigung

Auftrag

Abtrag

best. / gepl. Einlaufschacht

best. / gepl. Muldeneinlauf

Hinweis
Die Planungsgrundlage für die bestehende K 6939 basiert auf Bestandsdaten der Stadt Rottenburg a.N. Geringfügige Abweichungen aus dem erzeugten Geländemodell sind vor Ort anzupassen.

RAIDT und GEIGER
Ingenieurbüro für Bauwesen und Umwelttechnik
Maleräckerstraße 25 Tel. 07472/9624-0
72108 Rottenburg a.N. Fax 07472/962420
RAIDTundGEIGER@t-online.de

	Datum	Name
bearbeitet	August 2018	Raidt
gezeichnet	August 2018	end
geprüft	August 2018	Raidt

Rottenburg, den 16.08.2018

STADT ROTTENBURG AM NECKAR

Nr.	Art der Änderung	Datum	Name

	von Netzknoten	nach Netzknoten	Station
Anfangsstation	7518063	7519023	650
Endstation	7518063	7519023	875

STADT ROTTENBURG
Straße: K 6939
Nächster Ort: Rottenzingen-Ergenzingen

Unterlage 3
Blatt 1

	Datum	Name
bearbeitet		
geprüft		

Kreisverkehr 'Höllsteig' in Rottenburg-Ergenzingen

ENTWURFSPLANUNG

LAGEPLAN

Maßstab 1 : 250

Aufgestellt: Rottenburg, den
Stadt Rottenburg

Geprüft:
Straßenbauverwaltung Baden-Württemberg

Genehmigt:
Straßenbauverwaltung Baden-Württemberg