



# Kreisverkehr $\phi$ 35,00 m

Teilausbau im Bereich der Anschlüsse der Trassen West, Nord und Ost

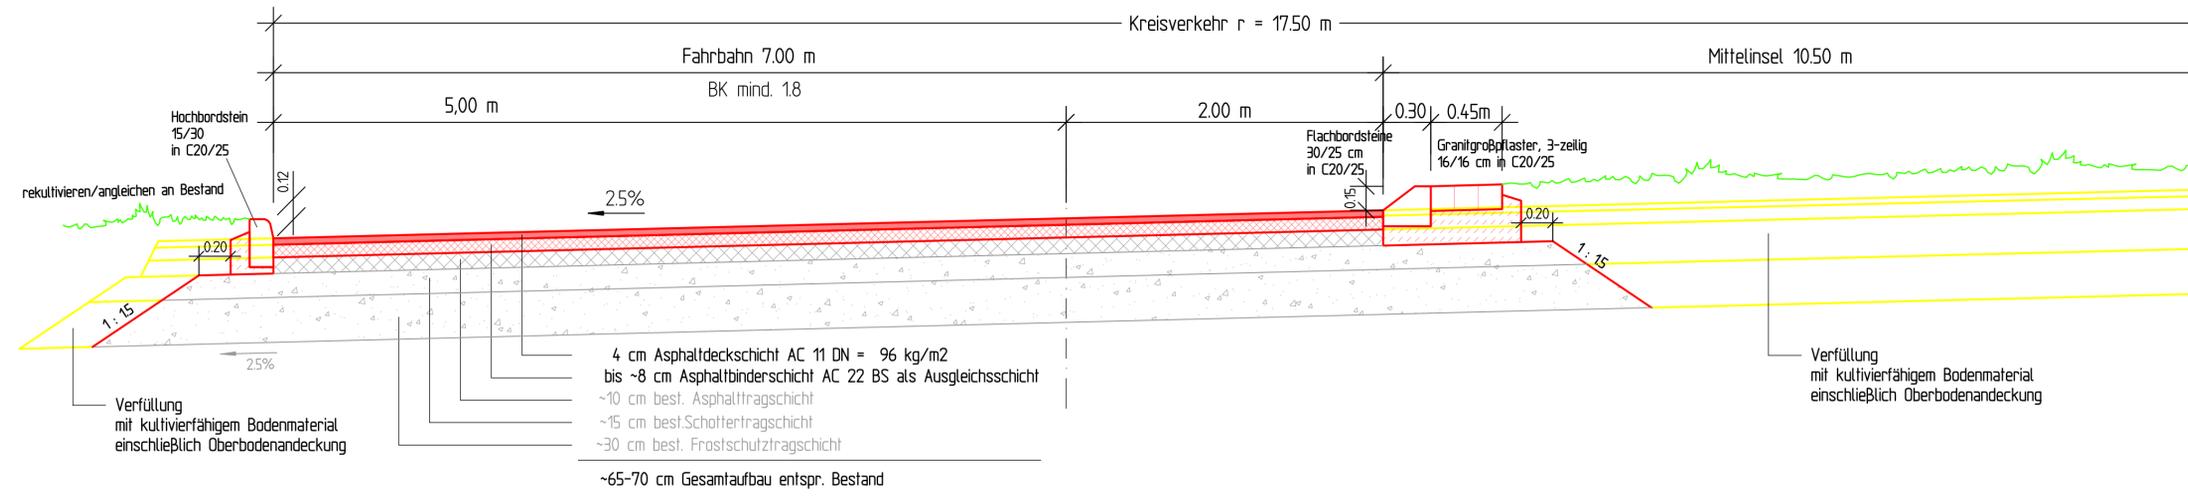


## Vollausbau im Bereich Anschluss Trasse Süd

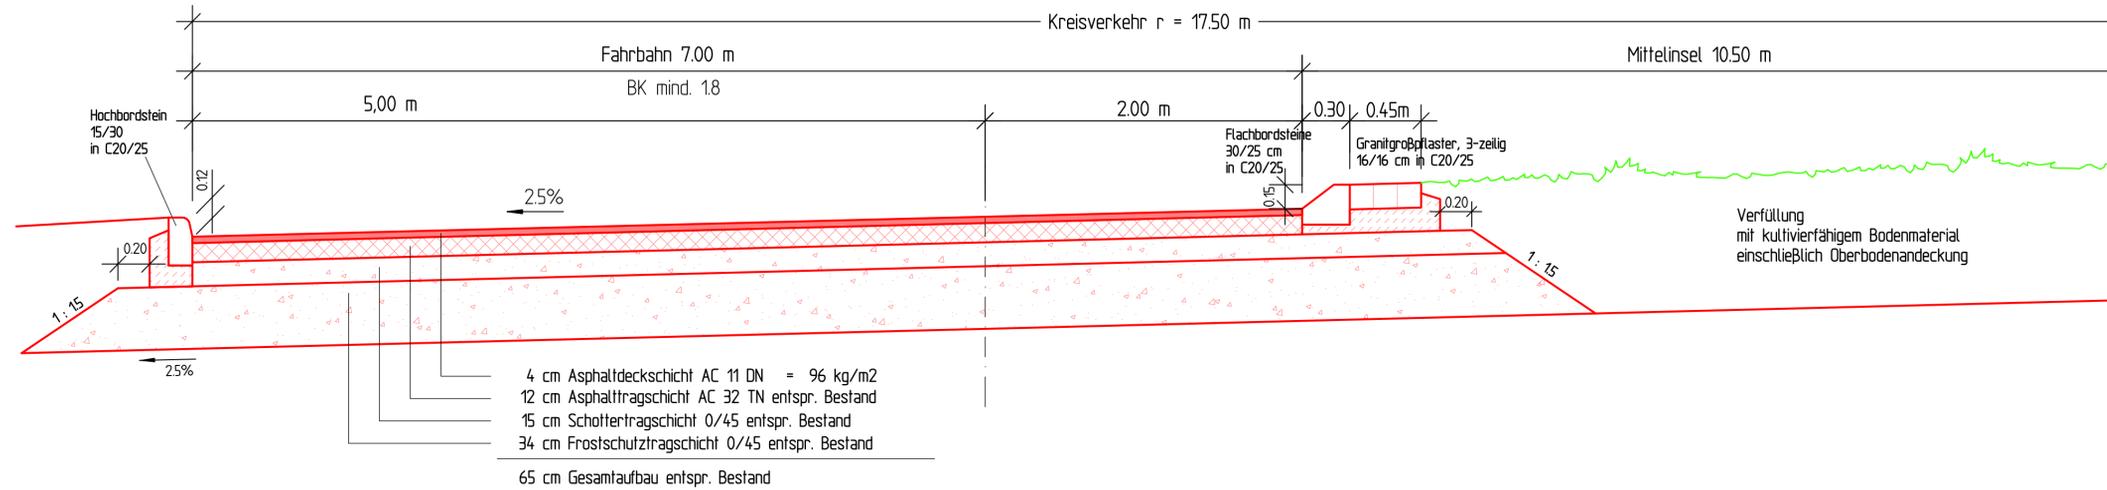

## Detail Anschlussstrassen mit überquerbaren Inseln

Darstellung im Teilausbau - Vollausbau Aufbau analog Regelquerschnitt

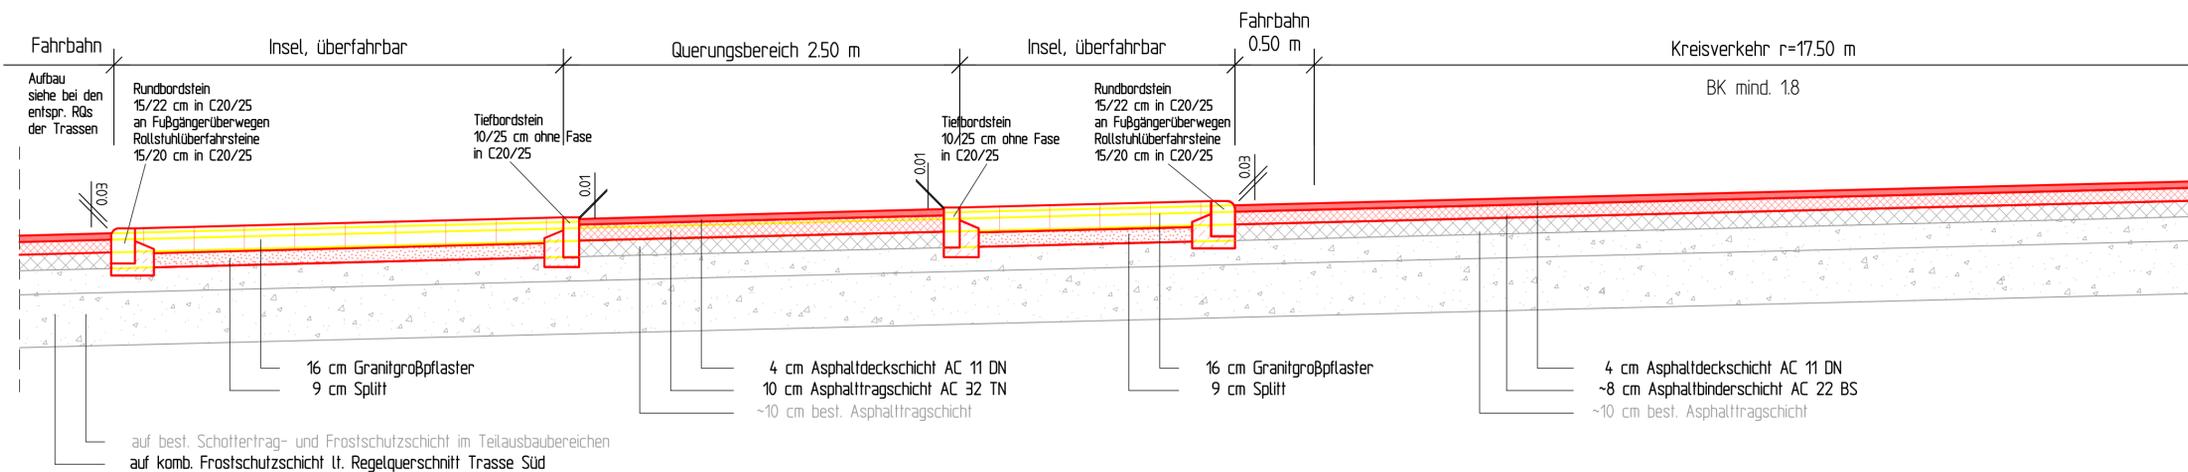

<b>RAIDT und GEIGER</b>		Datum	Name
Ingenieurbüro für Bauwesen und Umwelttechnik		bearbeitet August 2018	Raidt
Moieräckerstraße 25 72108 Rottenburg a.N. RAIDTundGEIGER@t-online.de		gezeichnet August 2018	end
Tel. 07472/9624-0 Fax 07472/962420		geprüft August 2018	Raidt
Rottenburg, den 16.08.2018			



**STADT  
ROTTENBURG AM NECKAR**

Nr.	Art der Änderung	Datum	Name

	von Netzknoten	nach Netzknoten	Station
Anfangsstation	7 5 1 8 0 6 3	7 5 1 9 0 2 3	6 5 0
Endstation	7 5 1 8 0 6 3	7 5 1 9 0 2 3	8 7 5

<b>STADT ROTTENBURG</b> Straße: K 6939 Nächster Ort: Rottenburg-Ergenzingen	<b>Unterlage 4 Blatt 1</b>
<b>Kreisverkehr 'Höllsteig' in Rottenburg-Ergenzingen</b>	Datum Name
<b>ENTWURFSPLANUNG</b>	bearbeitet geprüft
Aufgestellt: Rottenburg, den Stadt Rottenburg	<b>REGELQUERSCHNITTE Kreisverkehr</b> Maßstab 1:25
Geprüft: Straßenbauverwaltung Baden-Württemberg	Genehmigt: Straßenbauverwaltung Baden-Württemberg