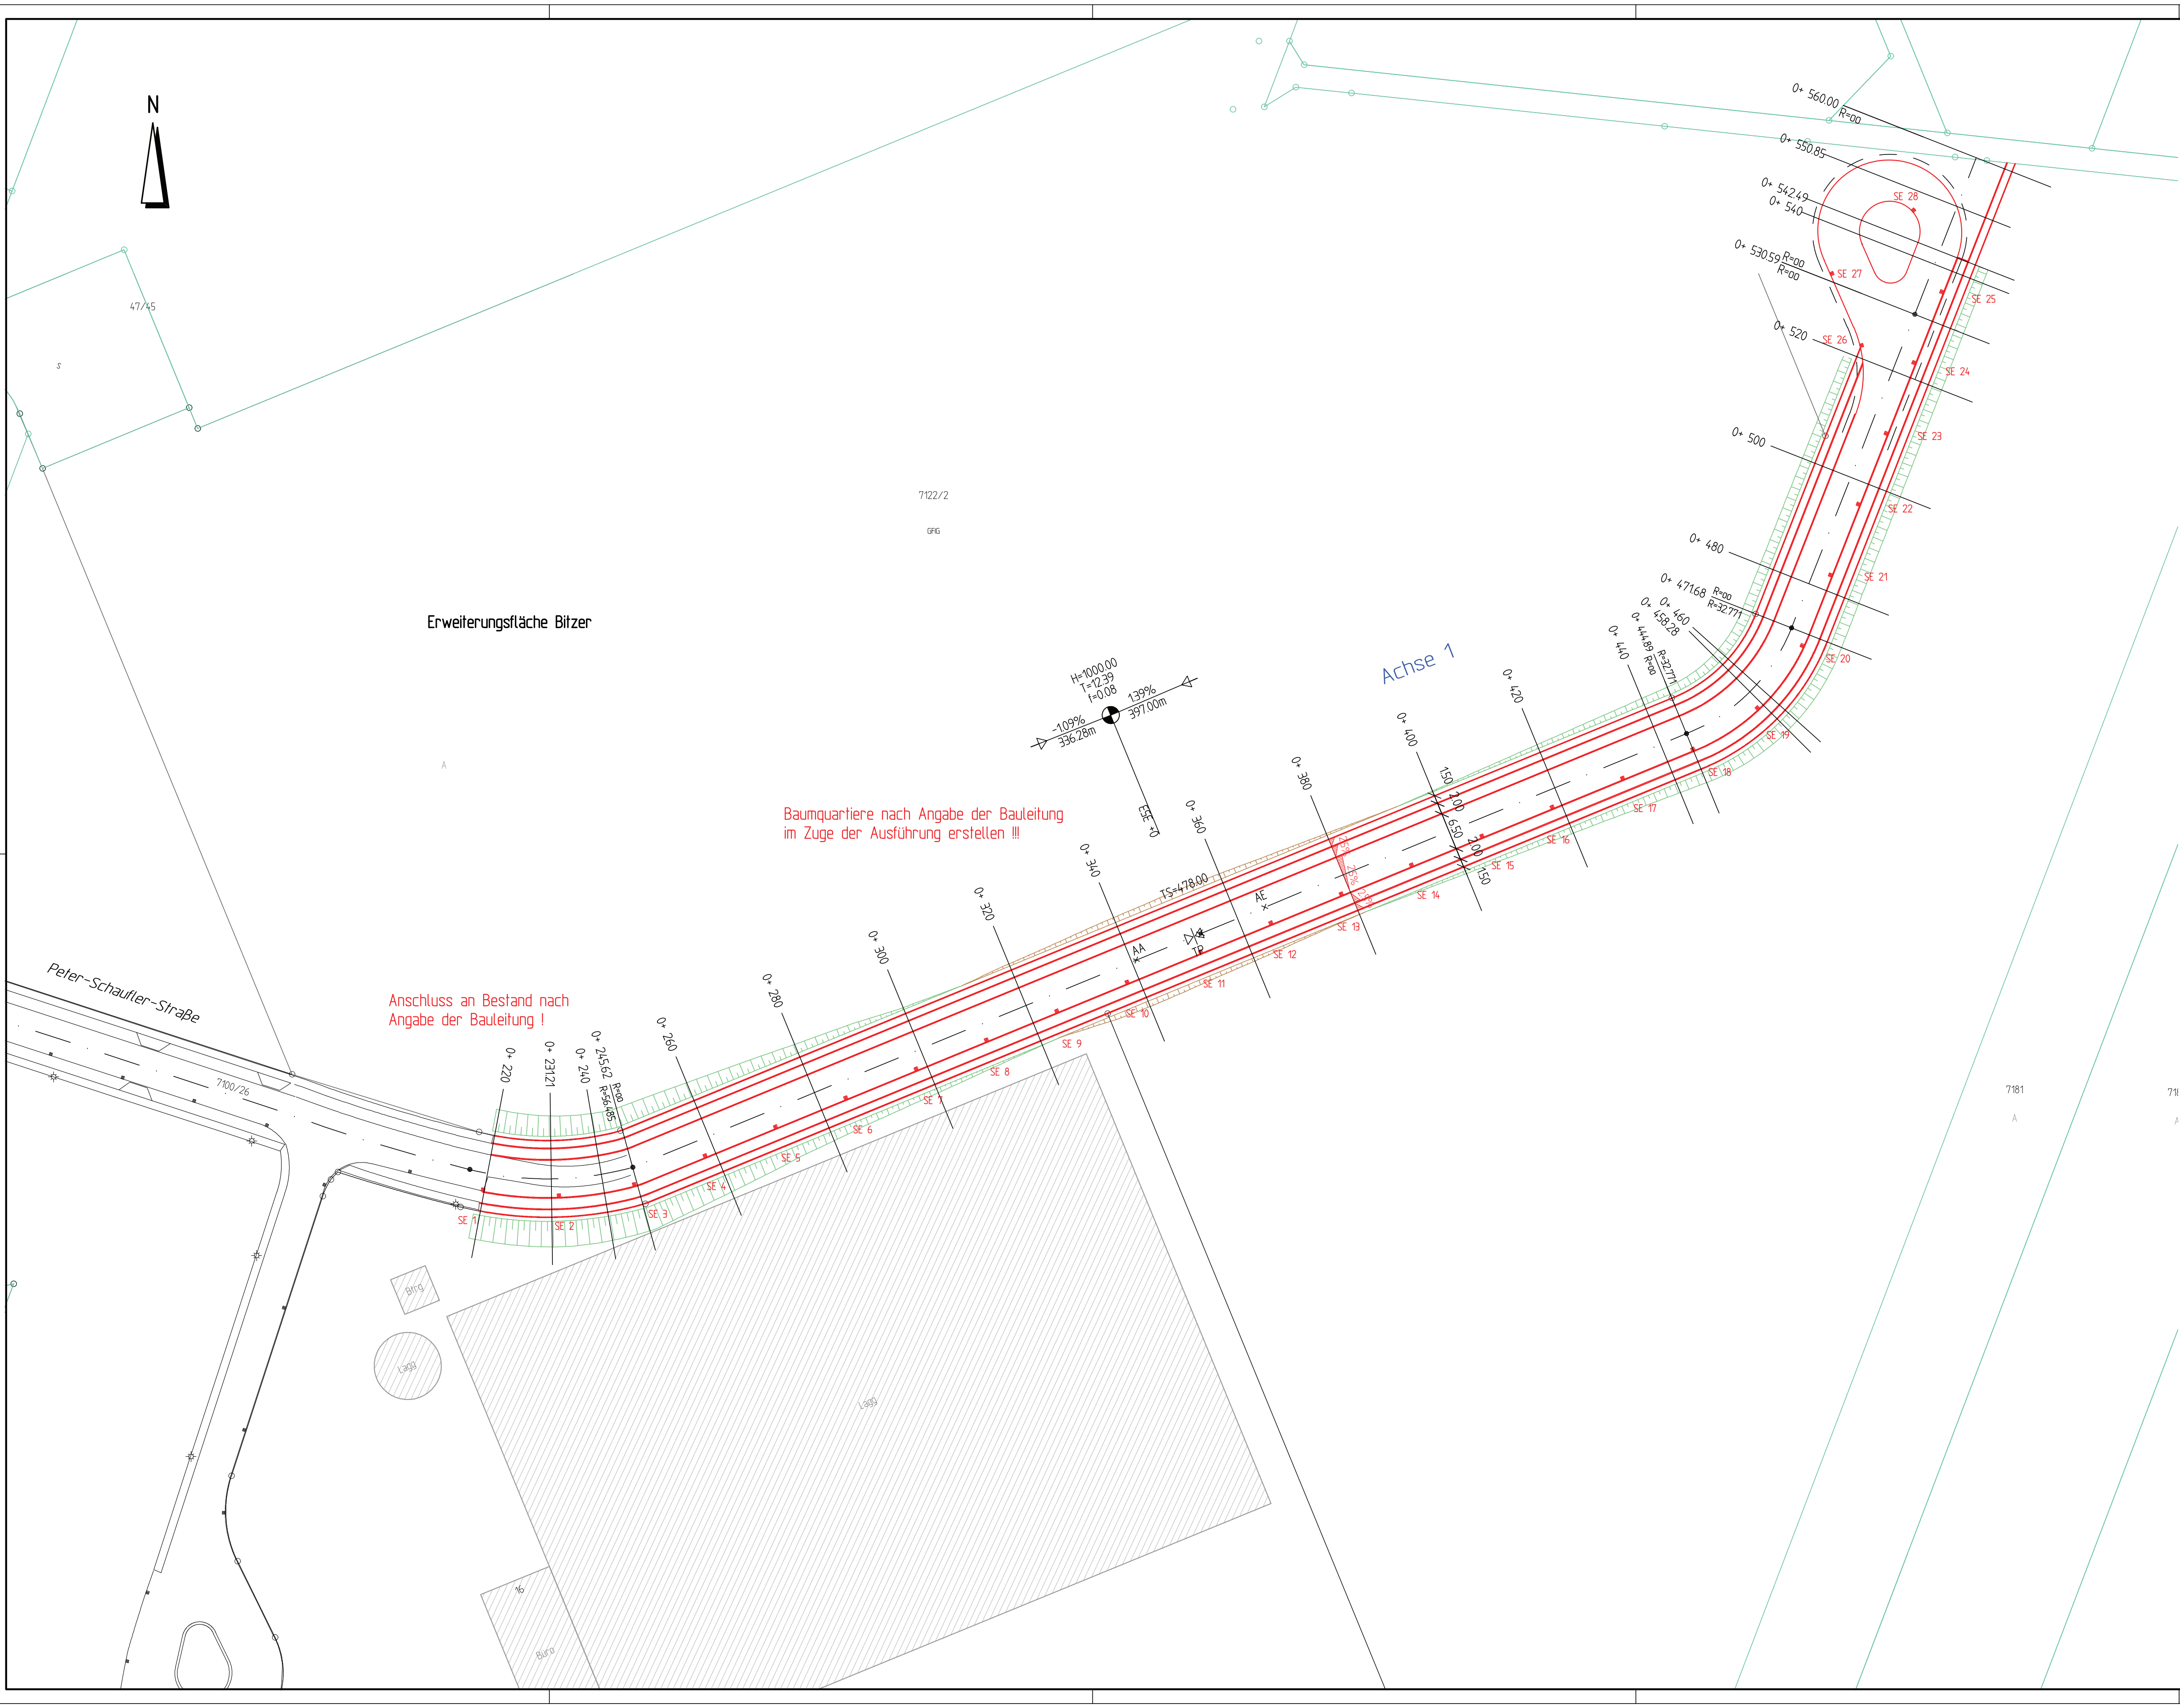

Zeichenerklärung:

- H=5000 T=108.60 f=1.18, 4.01% 310.00m, -0.33% 381.50m — Neigungsbrechpunkt mit Angabe von Gefälle und Steigung in %, Länge der Gefälle-/Steigungsstrecken, Halbmesser, Tangentenlänge und Bogenstich
- TS=477.70 — Höhe Tangentenschnittpunkt
- 2.5% — 2.5% Querneigung
- HP — Hochpunkt
- TP — Tiefpunkt
- Auftrag
- Abtrag
- gepl. Einlaufschacht

Entwurfsplanung

Nr.	Änderungen	Datum	Name

RAIDT und GEIGER

Ingenieurbüro für Bauwesen und Umwelttechnik

Maieräckerstraße 25
72108 Rottenburg a.N.
Tel. 07472/9624-0
Fax 07472/962420
RAIDTundGEIGER@t-online.de

Stadt Rottenburg am Neckar

				Datum	Name
Anlage	–	Erweiterung Gewerbepark Ergenzingen-Ost 2019 Verlängerung Peter-Schaufler-Straße			
Projekt	680		Bearb.	Febr. 2019	ra
Maßstab	1 : 500	Strassenbau Lageplan	Gez.	Febr. 2019	sb
Format	0,97x0,60 0,58 qm		Gepr.	Febr. 2019	ra

Der Bauherr:

Rottenburg,

Der Planverfasser:

Rottenburg, 15.02.2019