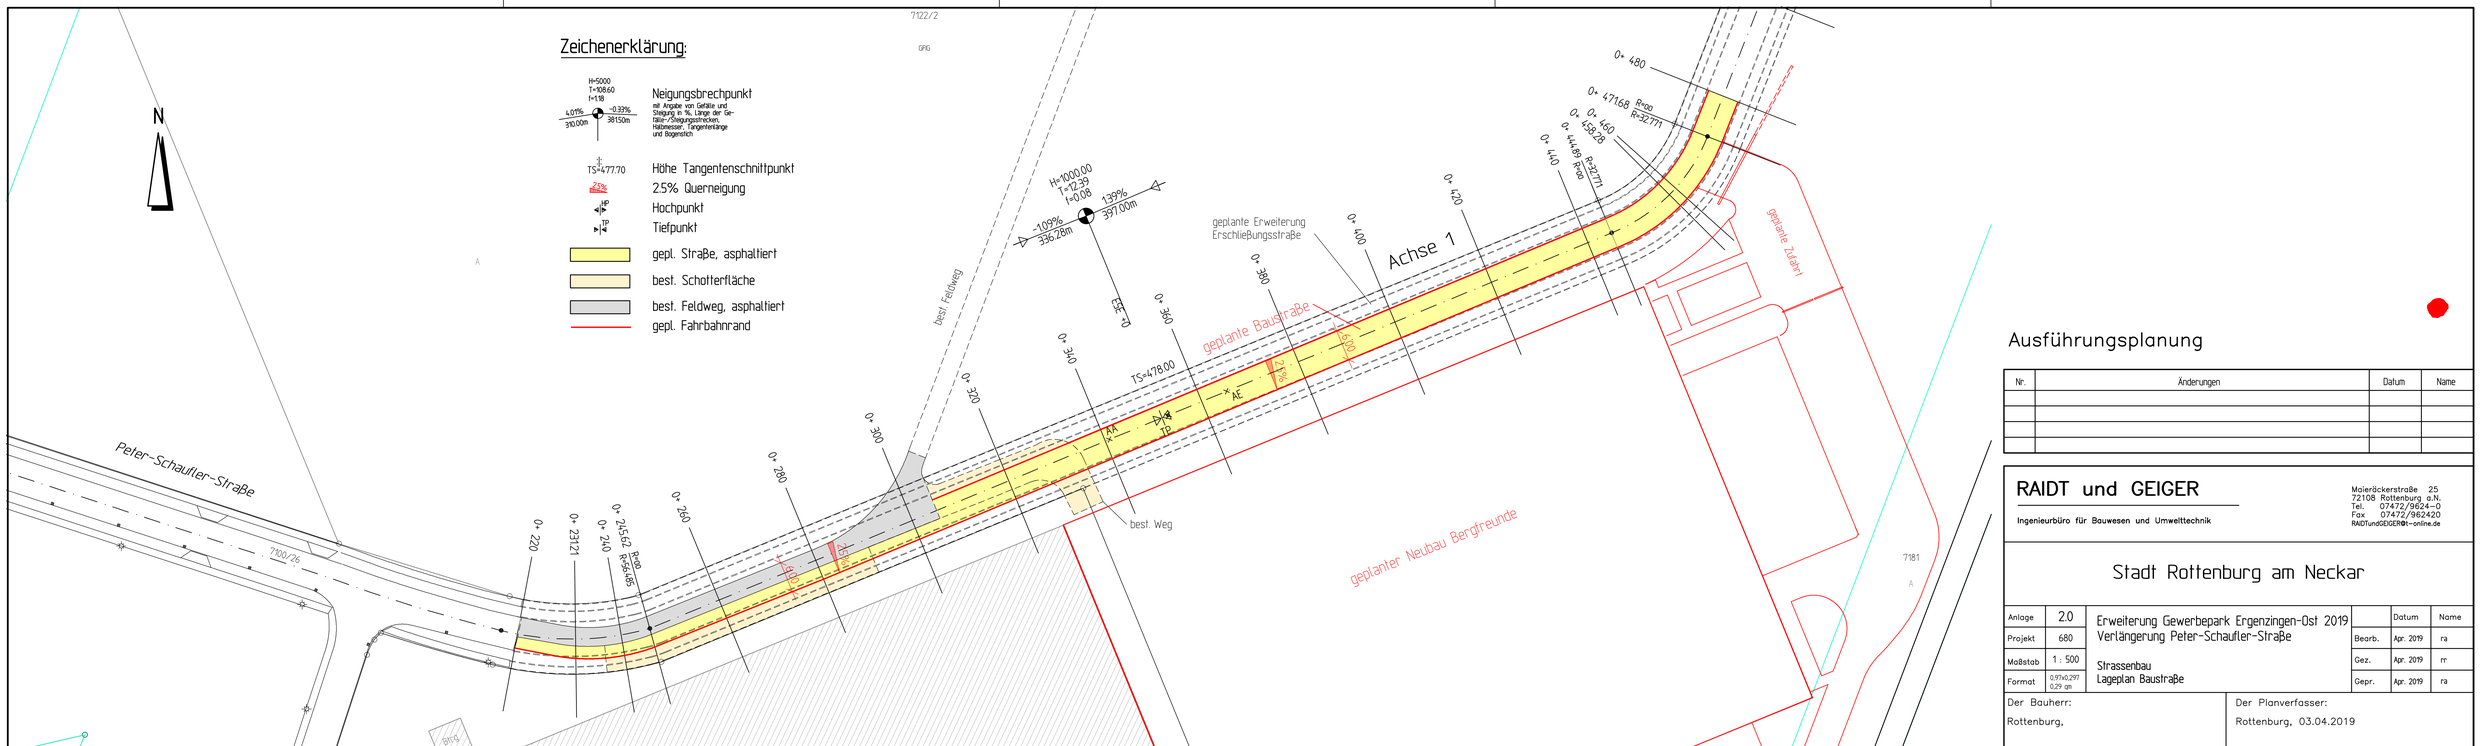

Ausführungsplanung

Nr.	Änderungen	Datum	Name

RAIDT und GEIGER

Ingenieurbüro für Bauwesen und Umwelttechnik

Maieräckerstraße 25
72108 Rottenburg a.N.
Tel. 07472/9624-0
Fax 07472/962420
RAIDTundGEIGER@t-online.de

Stadt Rottenburg am Neckar

				Datum	Name
Anlage	2.0	Erweiterung Gewerbepark Ergenzingen-Ost 2019 Verlängerung Peter-Schaufler-Straße	Bearb.	Apr. 2019	ra
Projekt	680		Gez.	Apr. 2019	rr
Maßstab	1 : 500	Strassenbau Lageplan Baustraße	Gepr.	Apr. 2019	ra
Format	0.97x0.297 0.29 qm				

Der Bauherr:
Rottenburg,

Der Planverfasser:
Rottenburg, 03.04.2019

M:\680\1\DBO\Gw_BA2\7-2019\680LKS_2019_BauStrBau.dwg, 2019-04-04 08:05:17