


Achse 1

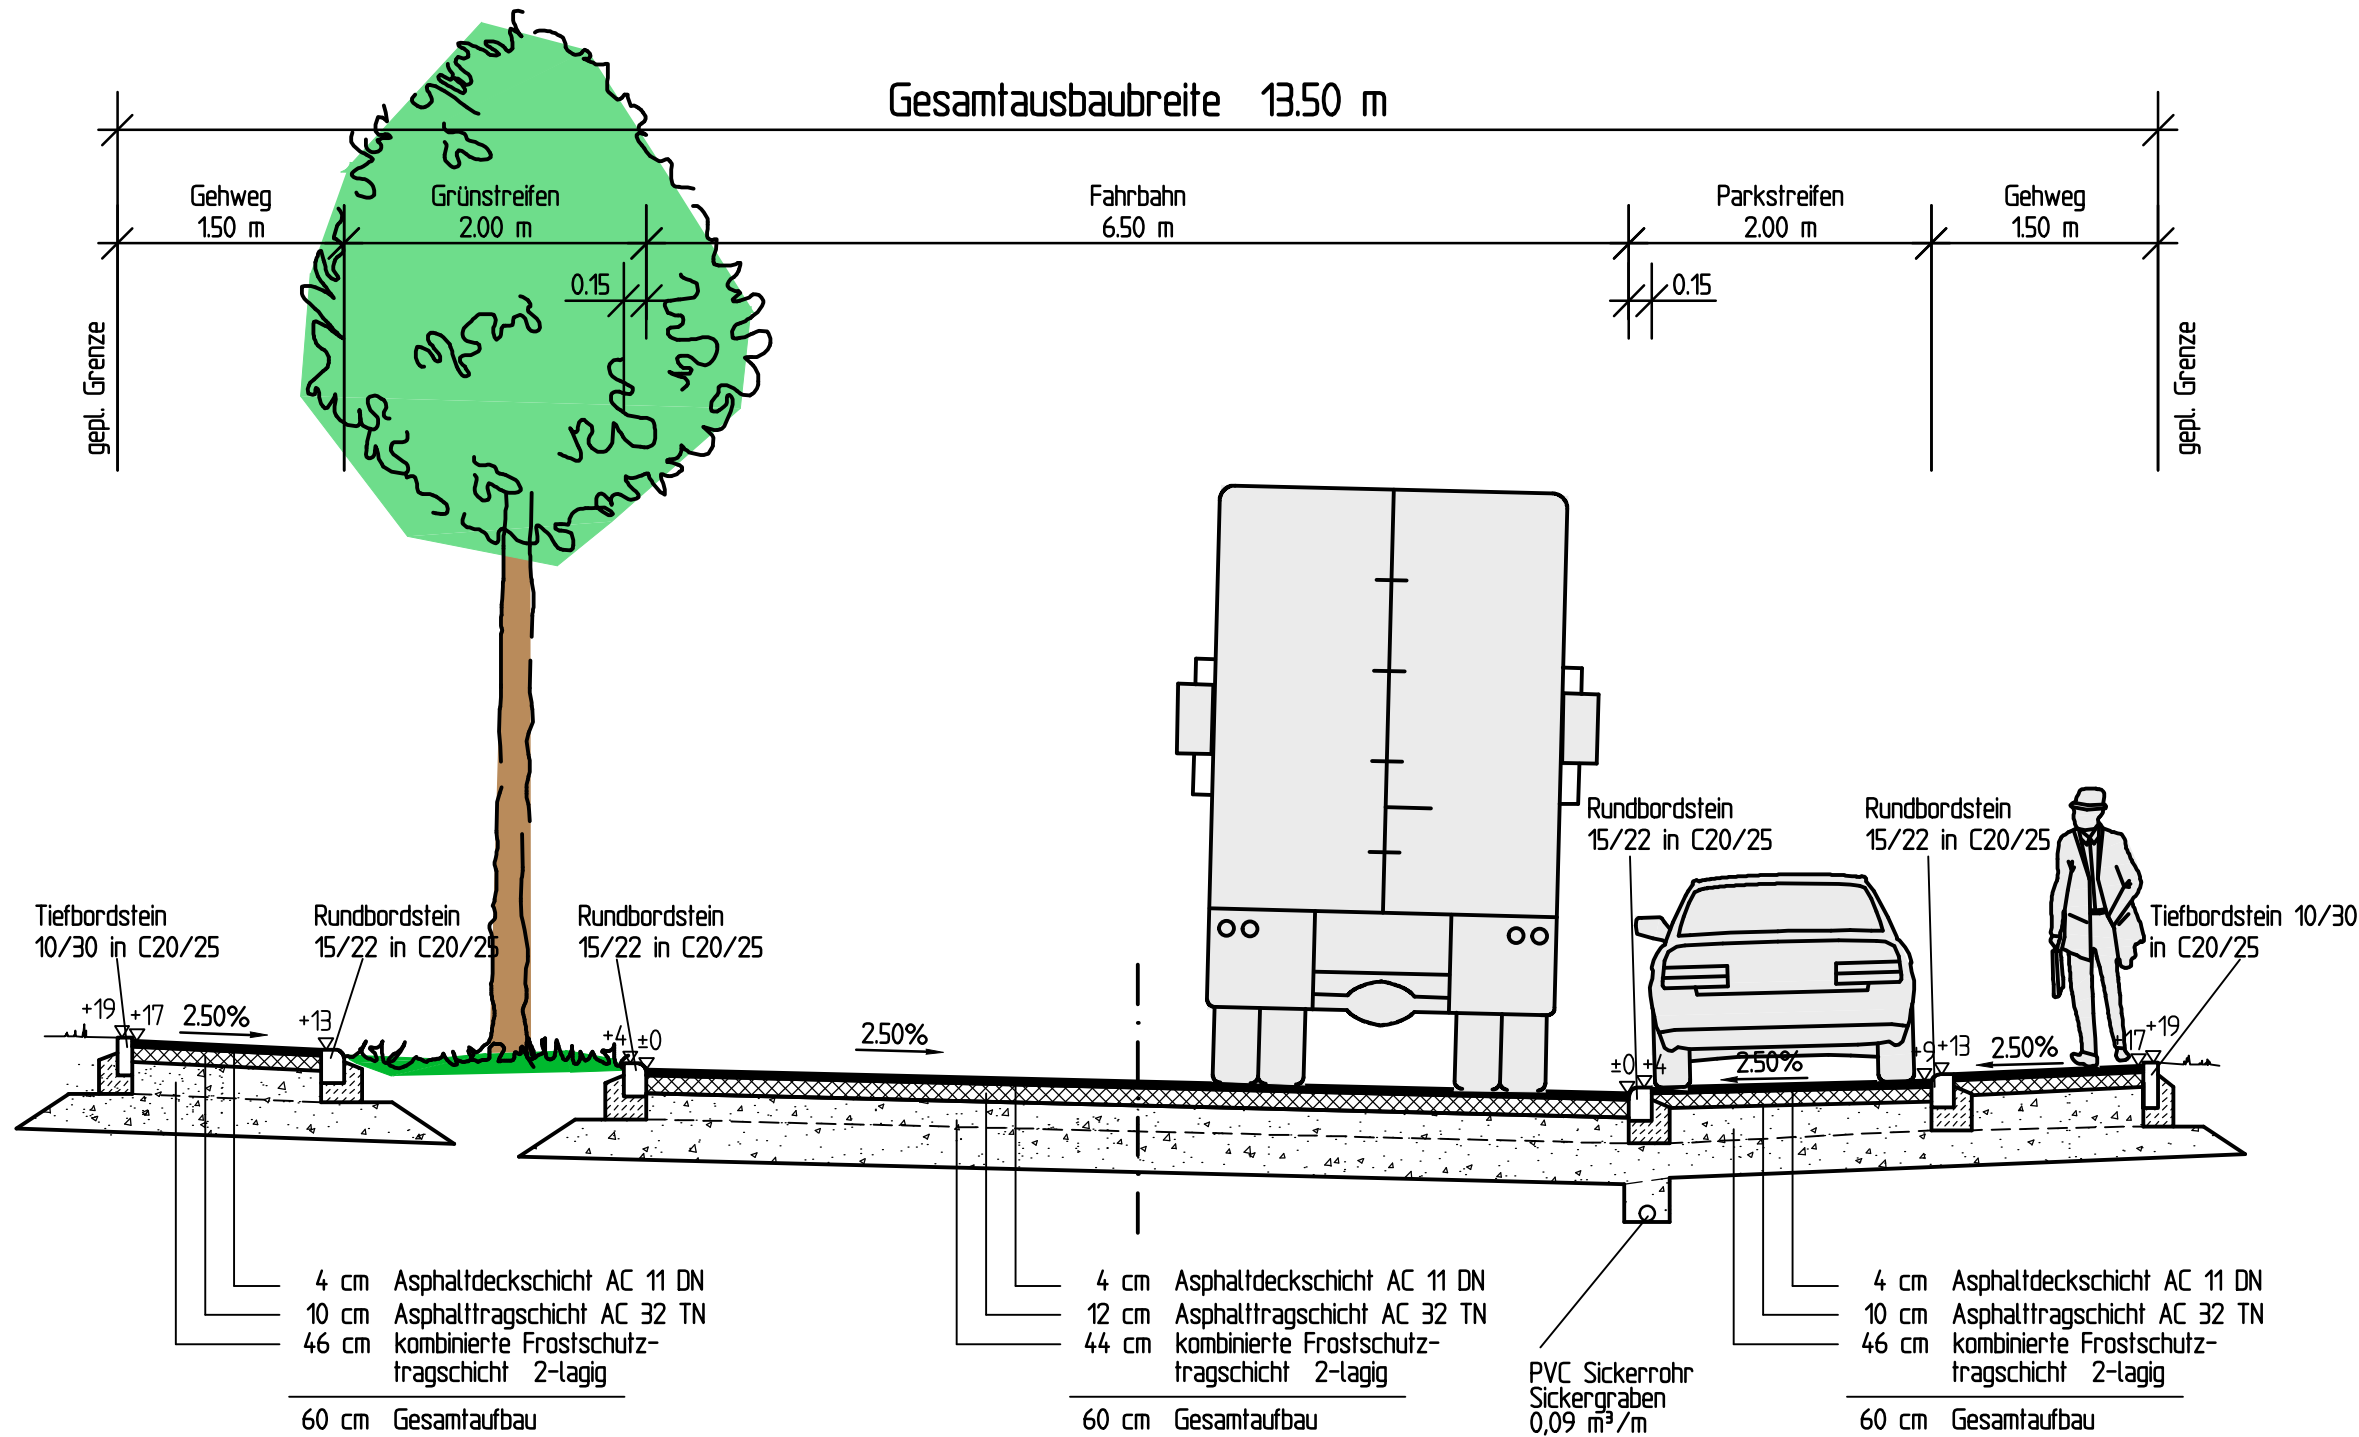

Nr.	Änderungen	Datum	Name

RAIDT und GEIGER

Ingenieurbüro für Bauwesen und Umwelttechnik

Tübinger Straße 34
72108 Rottenburg a.N.
Tel. 07472/9624-0
Fax 07472/962420
RAIDTundGEIGER@t-online.de

Stadt Rottenburg am Neckar

Anlage	3.2.1	Erweiterung Gewerbepark Ergenzingen-Ost 2019 Verlängerung Peter-Schaufler-Straße		Datum	Name
Datei	rot\erg\gw_BA2 z\467RD_Erschl		Bearb.	Feb. 2019	ra
Maßstab	1 : 50	Straßenbau Regelquerschnitte	Gez.	Feb. 2019	sb
Format	0,78x0,30 0,23 qm		Gepr.	Feb. 2019	ra

Der Bauherr: Rottenburg,	Der Planverfasser: Rottenburg, 15.02.2019
-----------------------------	--