

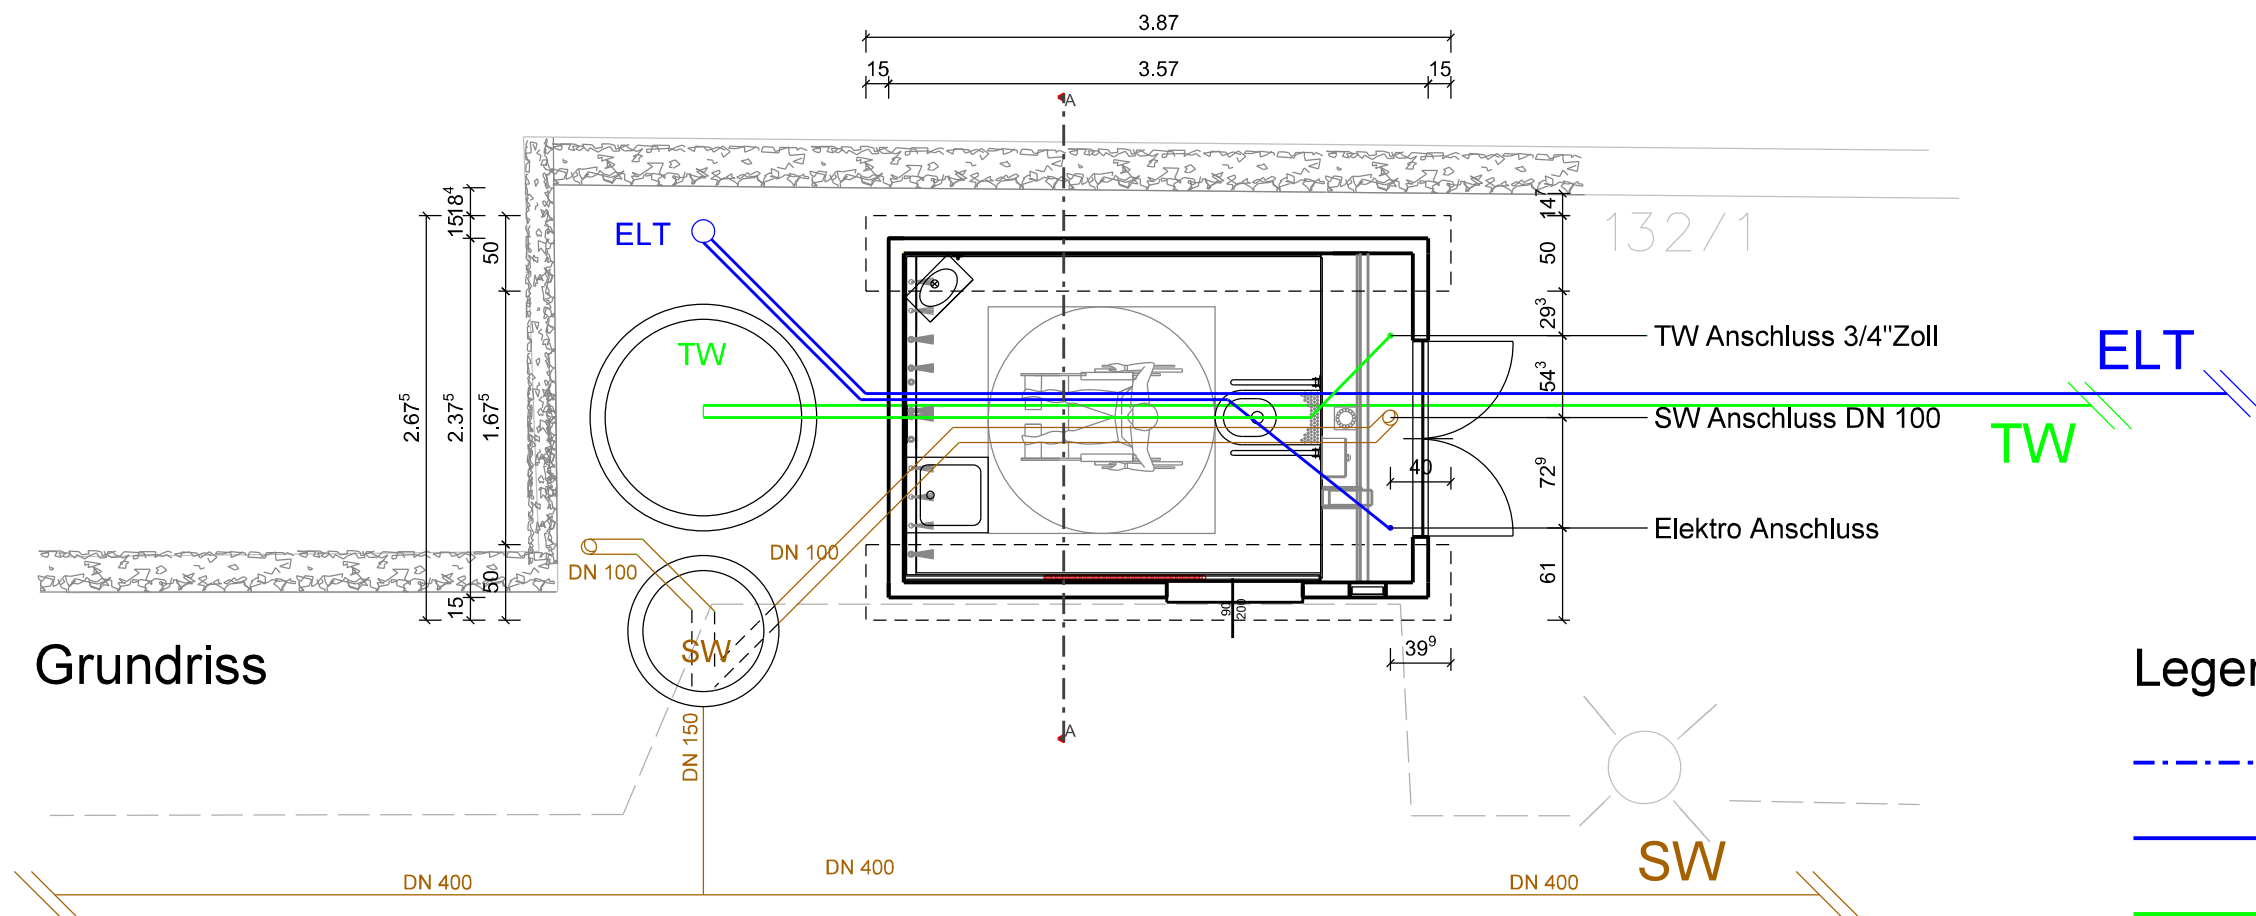
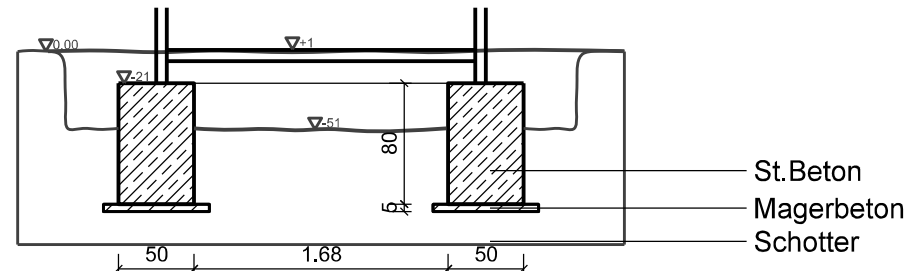


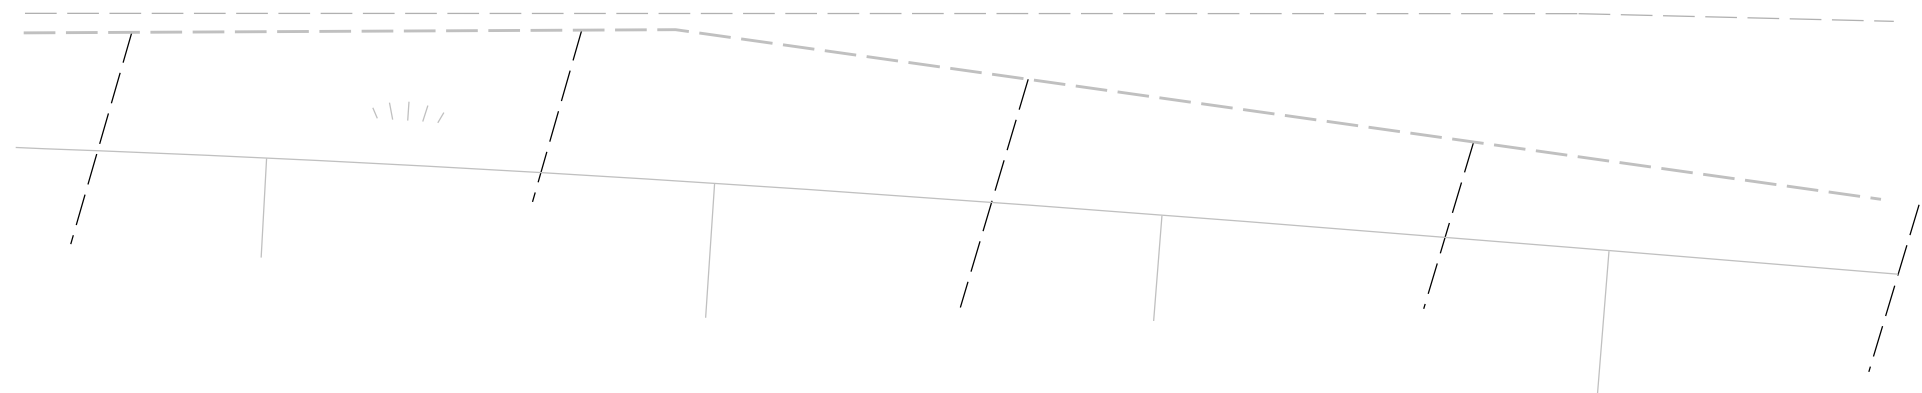

Grundriss

Legende

- Regenwasser
- Elektroleitung
- Trinkwasserleitung
- Schmutzwasserleitung

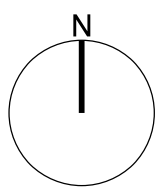

Schnitt A-A

Stadtverwaltung Rottenburg am Neckar Hochbauamt Marktplatz 18 Telefon 07472-165223	
Projekt	Öffentliche Toilette-Neckarpromenade
Ausführungsplan_Grundriss mit Lageplan	
Maßstab	Rottenburg den 11.12.2018
Blatgröße	
A3	Bürgermeister Amtsleiter
Gebäudeliste	Blatt Nr.
Gezeichnet	05.04.2019 TT
Geändert	
Geändert.	