


Achse 1

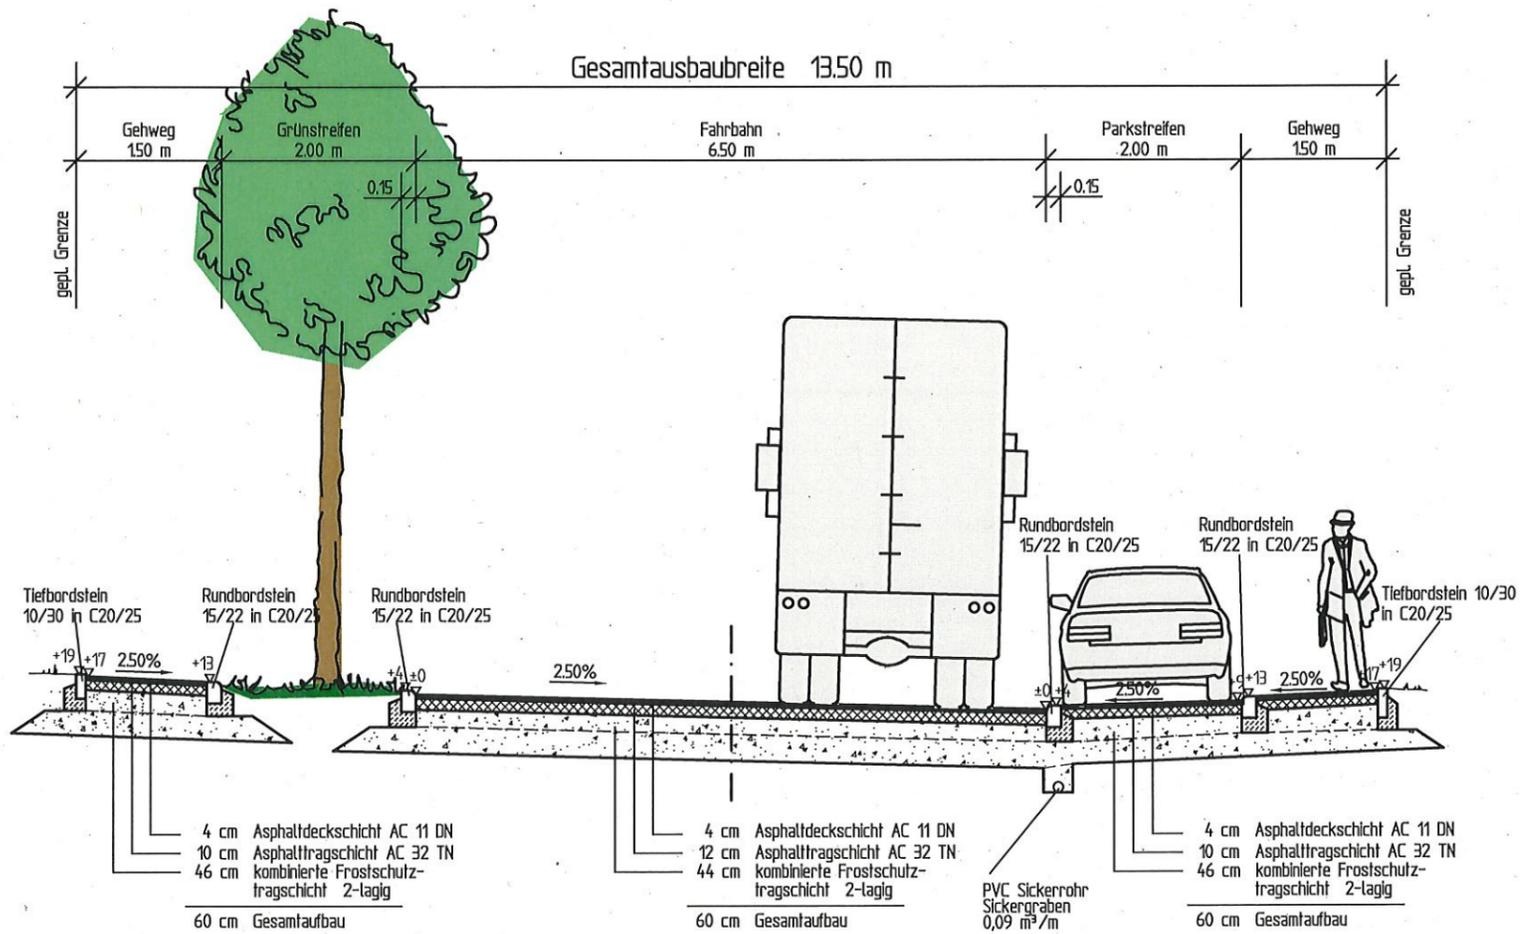

Nr.	Änderungen	Datum	Name

RAIT und GEIGER

Ingenieurbüro für Bauwesen und Umwelttechnik

Tübinger Straße 34
72108 Rottenburg a.N.
Tel. 07472/9624-0
Fax 07472/962420
RAITundGEIGER@t-online.de

Stadt Rottenburg am Neckar

Anlage	3.2.1	Erweiterung Gewerbepark Ergenzingen-Ost 2019		Datum	Name
Datei	rotVergVgw_BA2 zN46792_Erscht	Verlängerung Peter-Schaufler-Straße		Bearb.	Feb. 2019 ra
Maßstab	1 : 50	Straßenbau		Gez.	Feb. 2019 sb
Format	0,78x0,30 0,23 qm	Regelquerschnitte		Gepr.	Feb. 2019 ra

Der Bauherr:
Rottenburg,

Der Planverfasser:
Rottenburg, 15.02.2019