


Abgrenzungsplan "Beim Sportplatz"

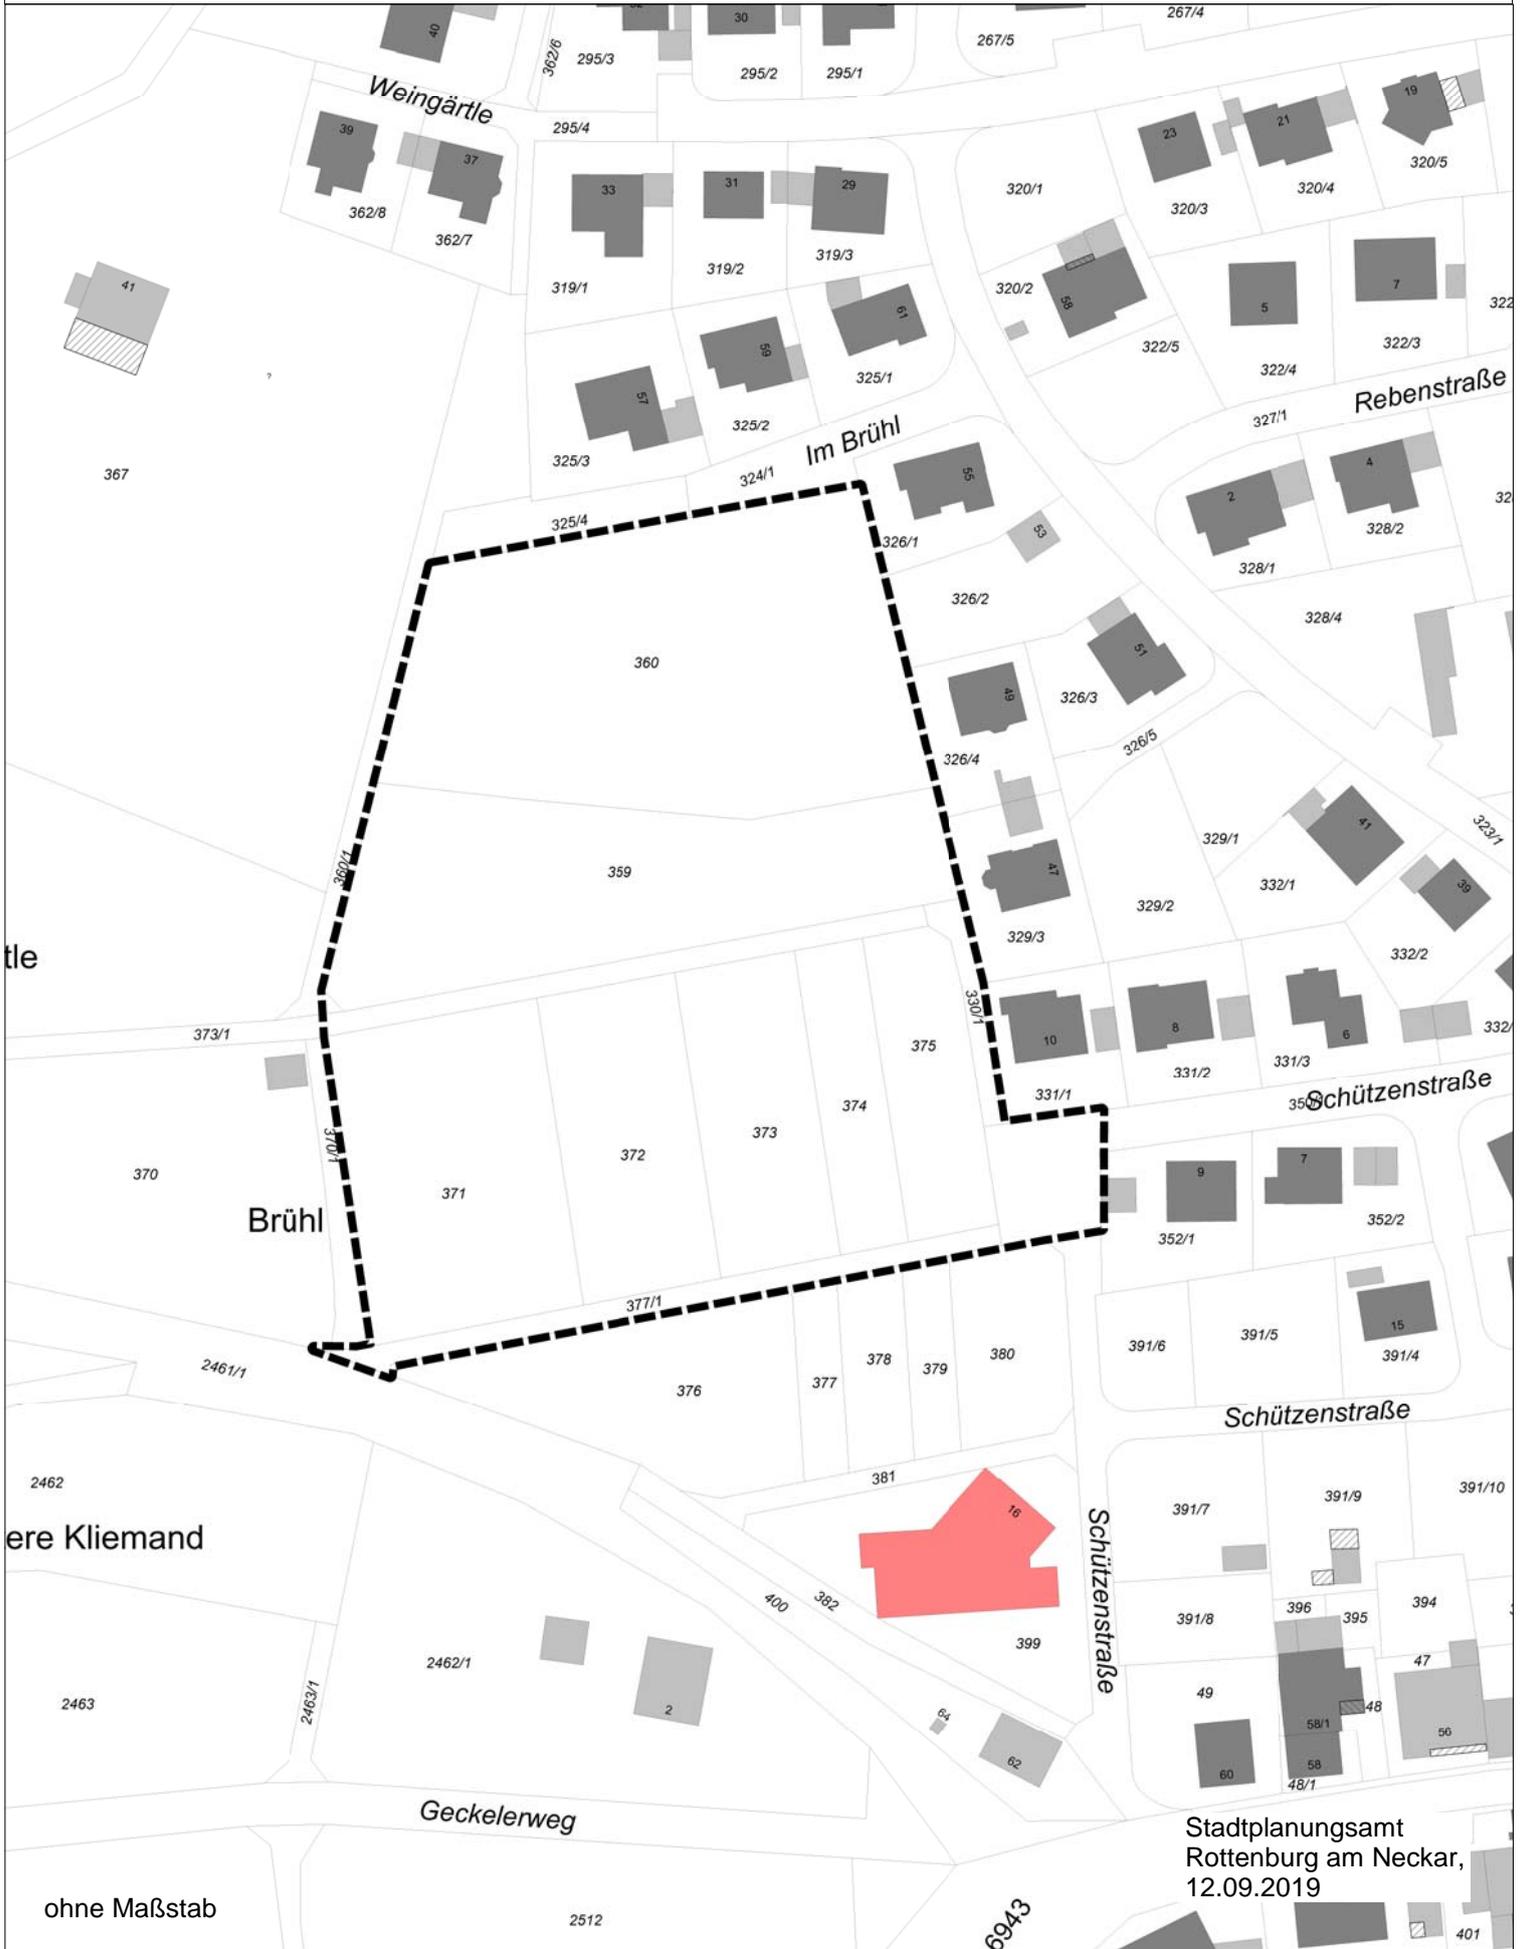

ohne Maßstab

Stadtplanungsamt
Rottenburg am Neckar,
12.09.2019