



3. Abgrenzungsplan

-  Abgrenzung Vorbereitende Untersuchungen im Bereich „Bahnhof mit Ergänzungsbereich östliche Königstraße“ ca. 7,23 ha
-  Hauptgebäude (38)
-  Nebengebäude (40)

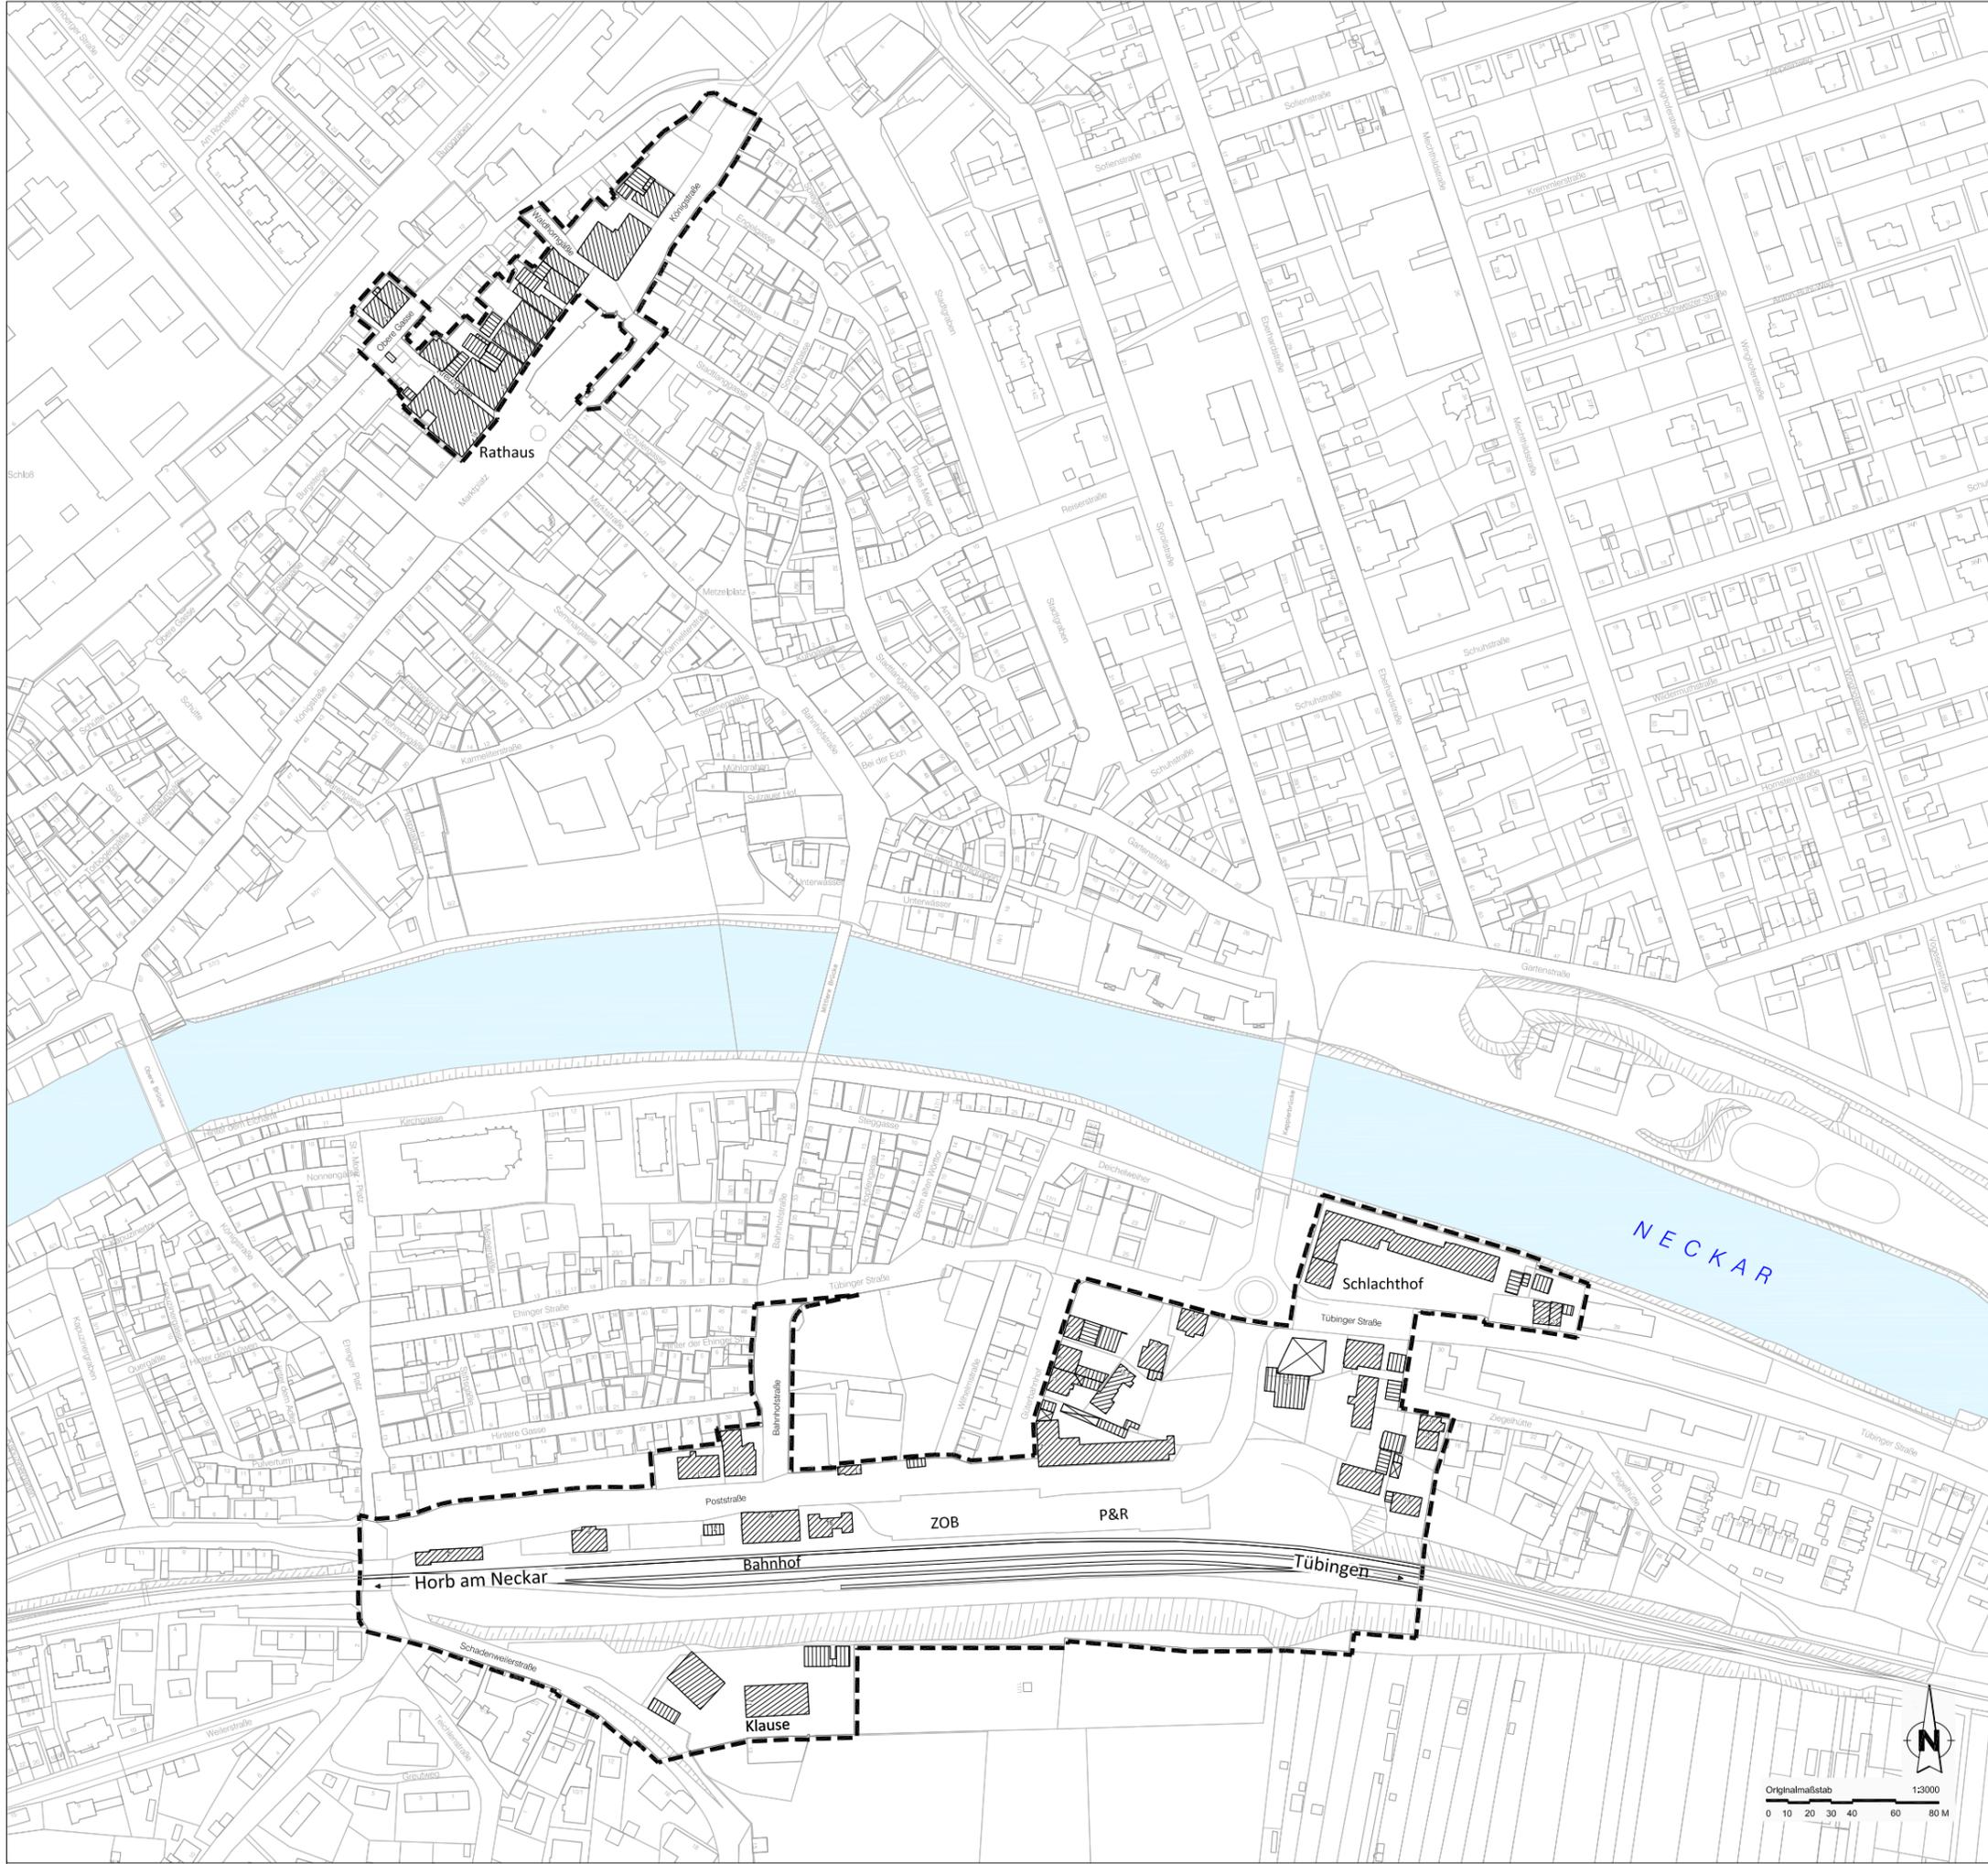

Stadt
Rottenburg am Neckar

Integriertes Entwicklungskonzept
Vorbereitende Untersuchungen
„Bahnhof mit Ergänzungsbereich
östliche Königstraße“

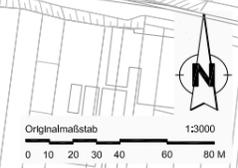

die STEG
Stadtentwicklung GmbH
Olgastraße 54
70182 Stuttgart

Projekt Nr. 83832
09.09.2013/AM