



3. Abgrenzungsplan - Teilgebiet 1

-  Abgrenzung Vorbereitende Untersuchungen im Bereich „östliche Königstraße“ Teilgebiet 1 ca. 0,86 ha
-  Hauptgebäude (12)
-  Nebengebäude (14)

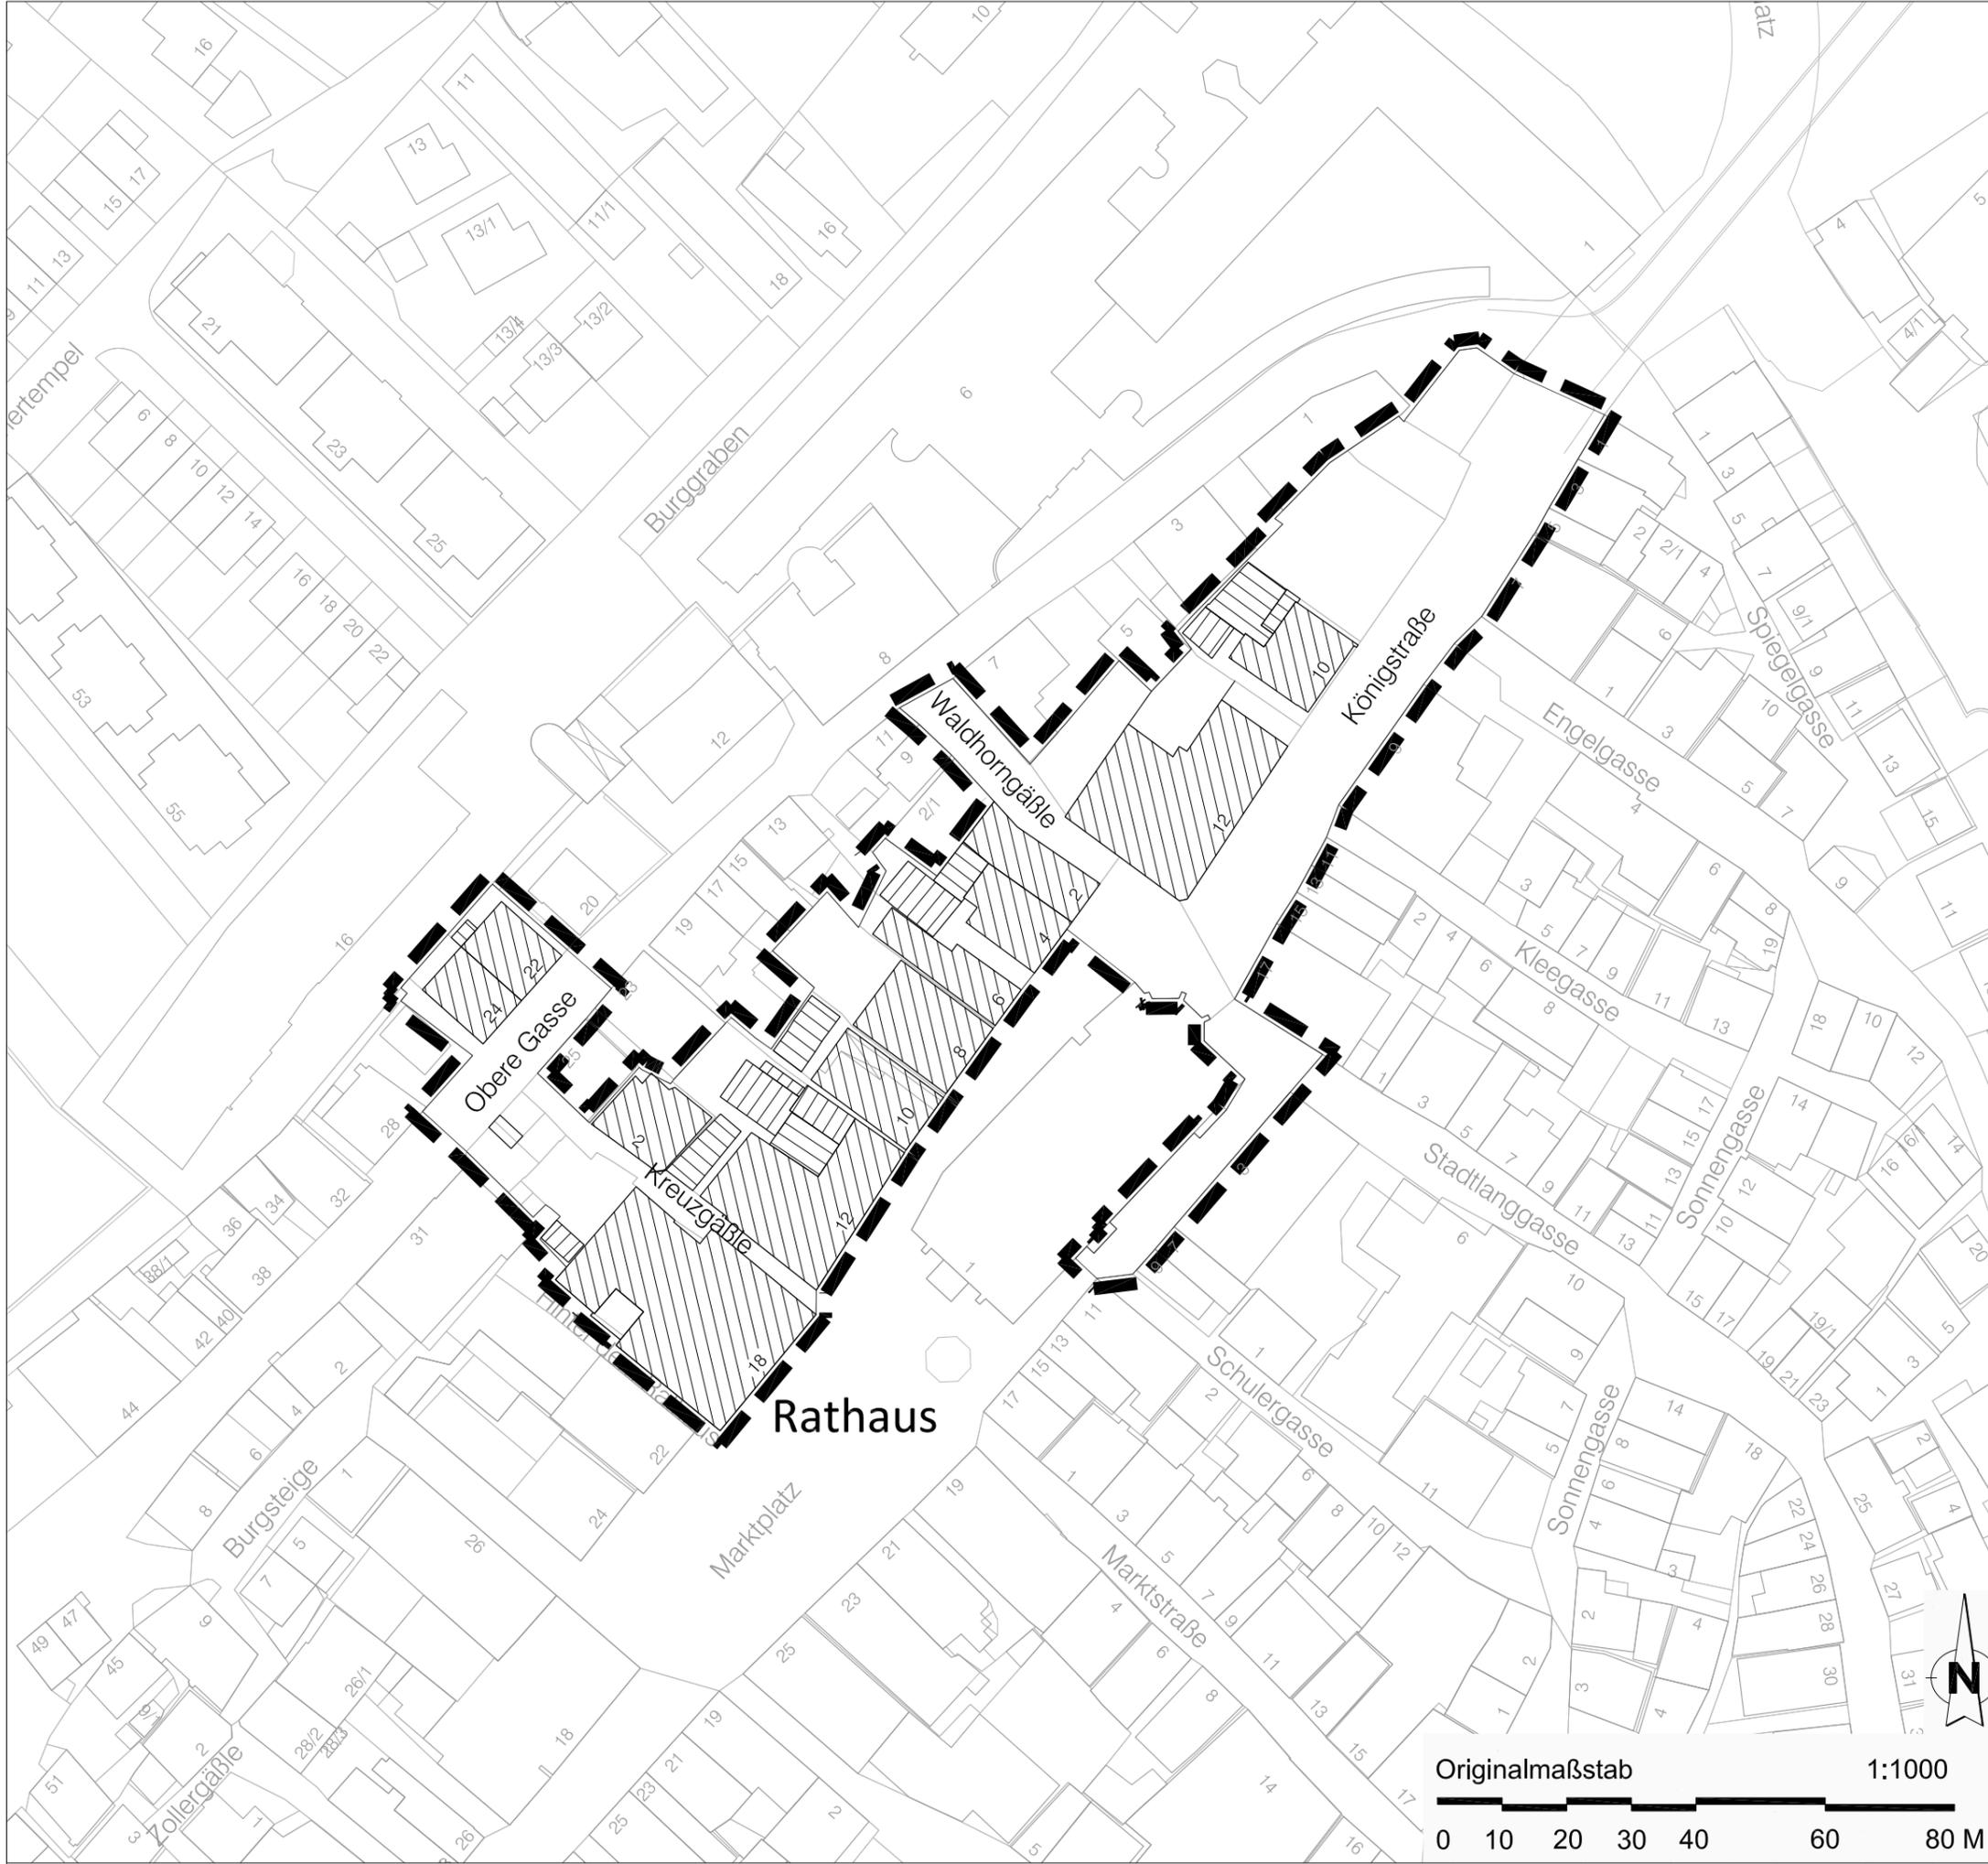

Stadt
Rottenburg am Neckar

Integriertes Entwicklungskonzept
Vorbereitende Untersuchungen
**„Bahnhof mit Ergänzungsbereich
östliche Königstraße“**

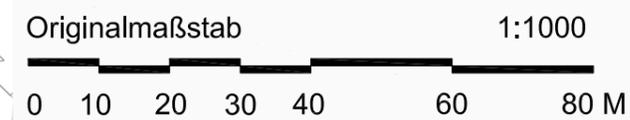

die STEG
Stadtentwicklung GmbH
Olgastraße 54
70182 Stuttgart

Projekt Nr. 83832
09.09.2013/AM