


### 3. Abgrenzungsplan - Teilgebiet 2

-  Abgrenzung Vorbereitende Untersuchungen im Bereich „Bahnhof“ Teilgebiet 2 ca. 6,37 ha
-  Hauptgebäude (26)
-  Nebengebäude (26)

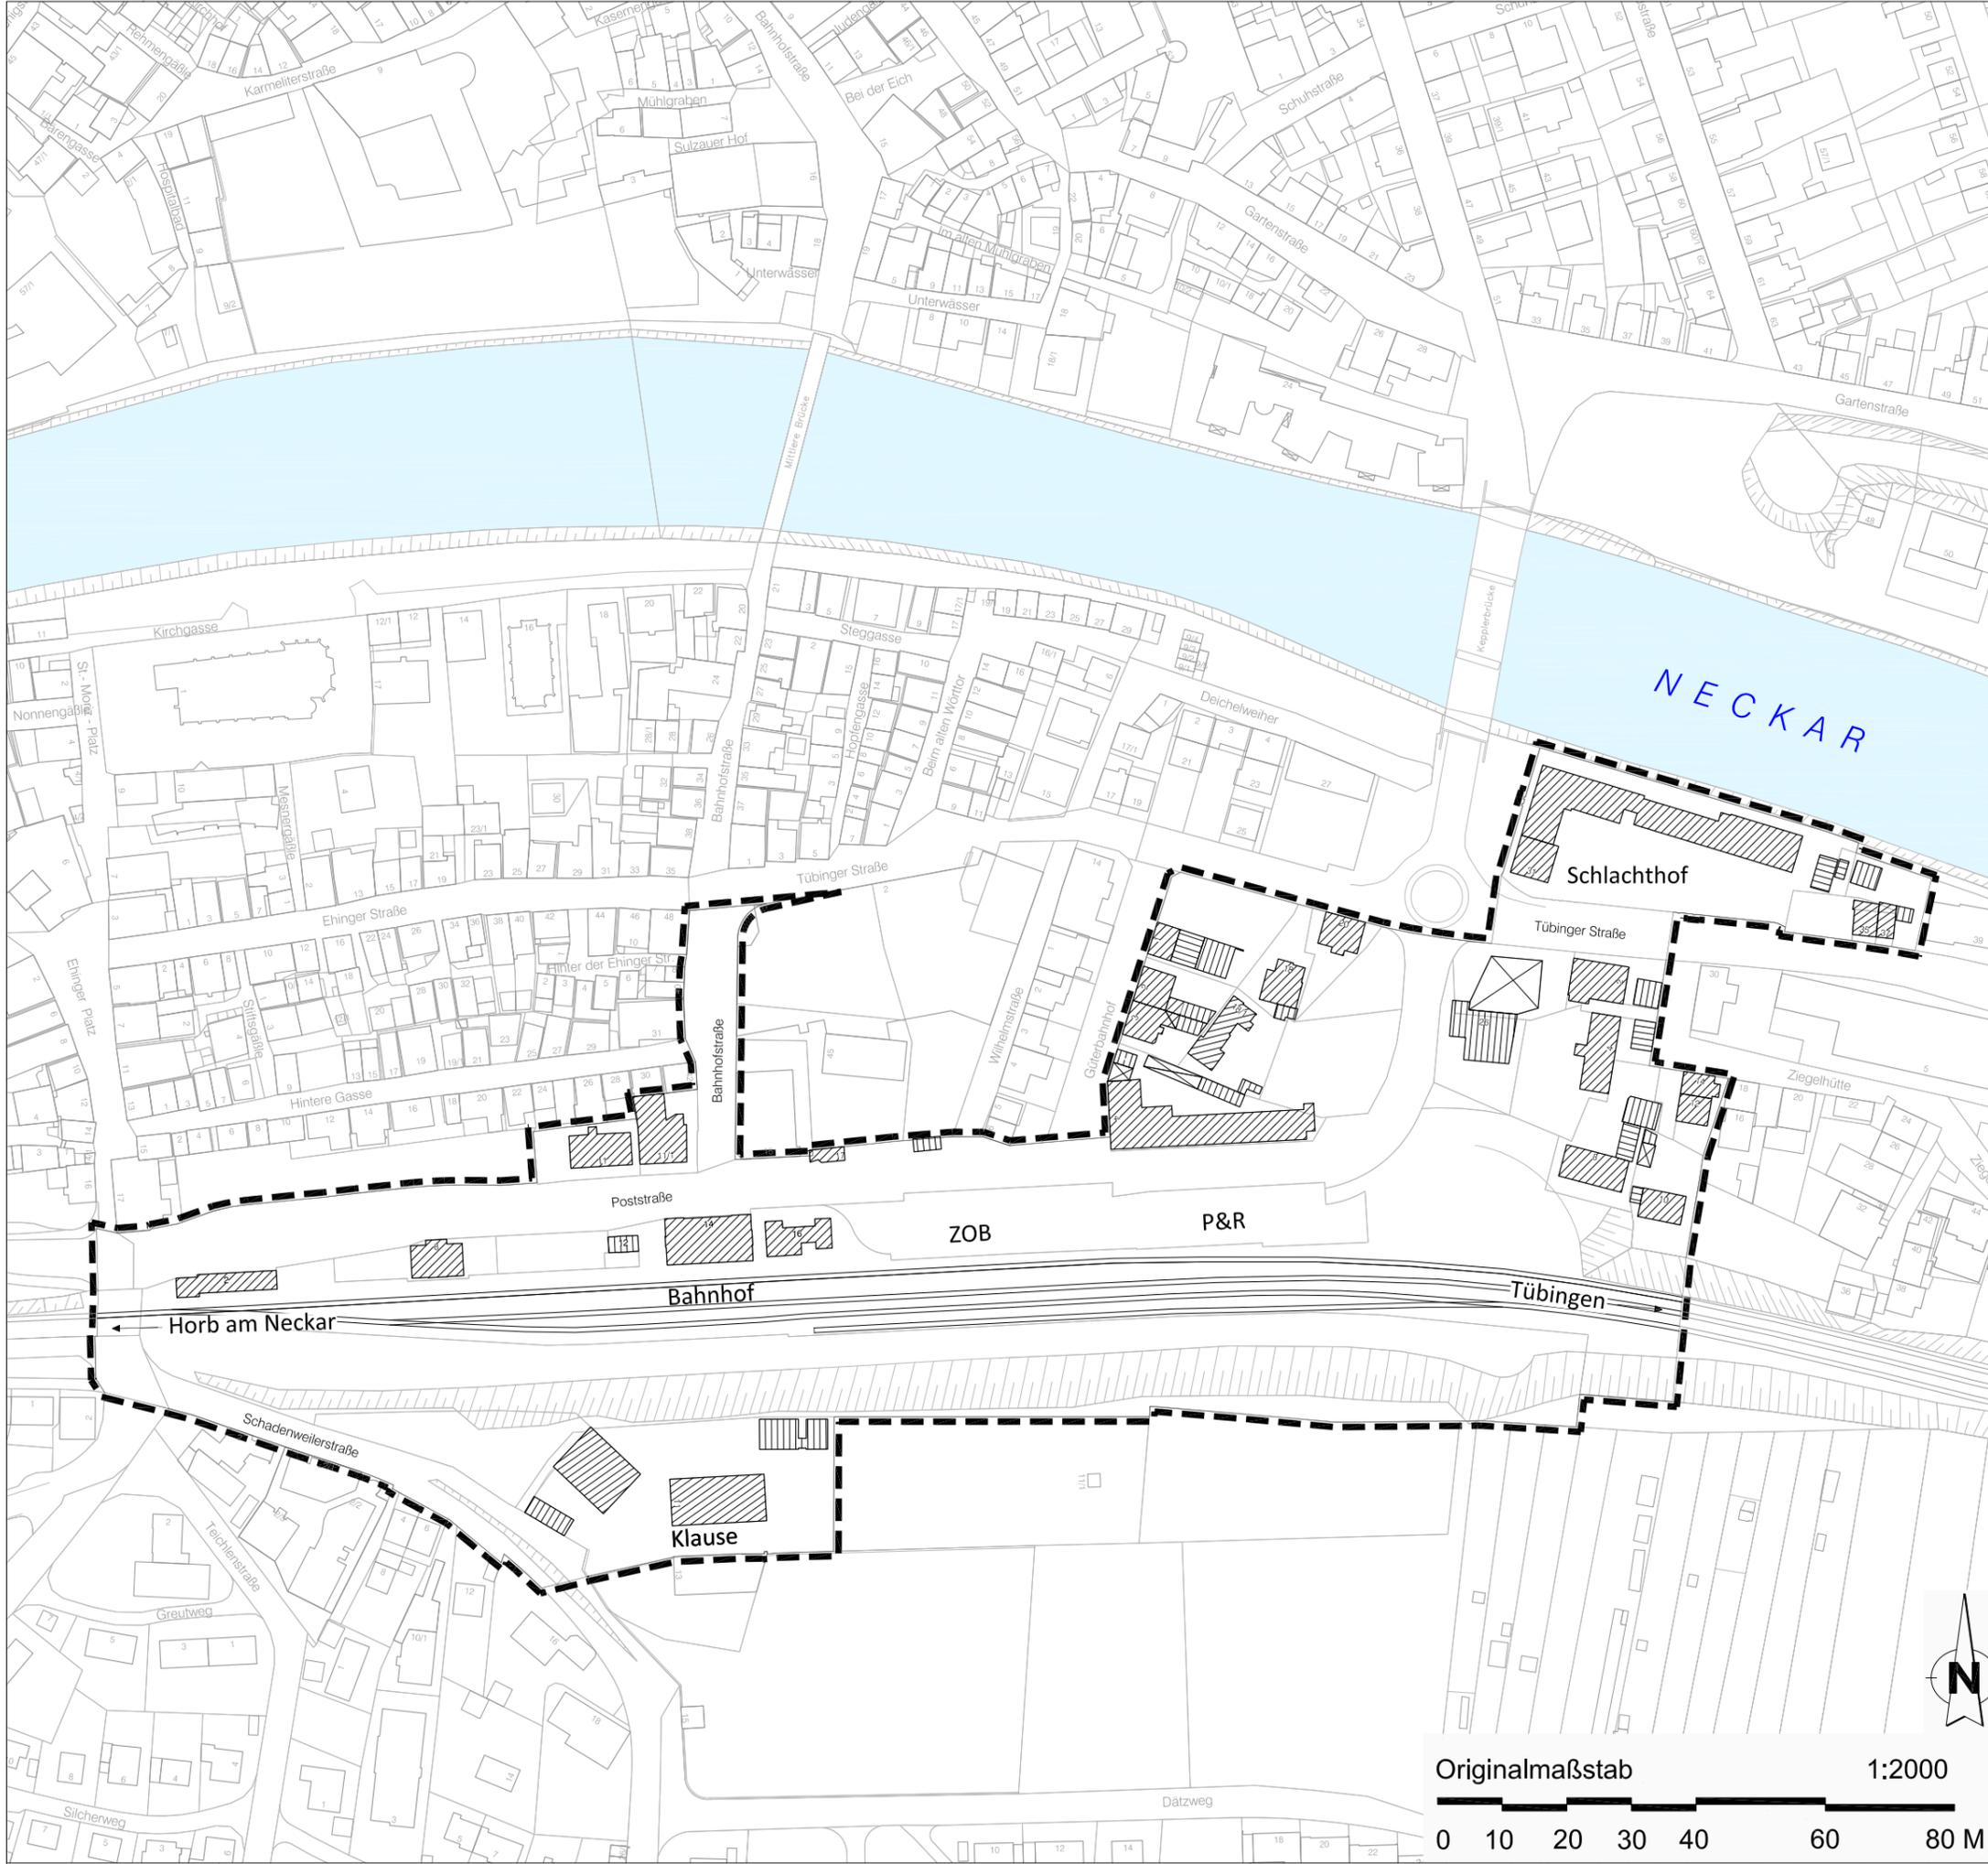

Stadt  
**Rottenburg am Neckar**

Integriertes Entwicklungskonzept  
Vorbereitende Untersuchungen  
**„Bahnhof mit Ergänzungsbereich  
östliche Königstraße“**

die STEG  
Stadtentwicklung GmbH  
Olgastraße 54  
70182 Stuttgart

Projekt Nr. 83832  
09.09.2013/AM