


8. Maßnahmenplan

Gebäude

-  Ohne Veränderung
-  Modernisierung / energetische Sanierung - geringe Intensität
-  Modernisierung / energetische Sanierung - durchgreifend
-  Umnutzung
-  Abbruch

Grundstücke / Erschließung

-  Grundstücksneuordnung
-  Eigentum der Stadt Rottenburg am Neckar
-  Gestaltungsmaßnahmen im öffentlichen Raum - Aufwertung der Aufenthaltsqualität / Platzbereich
-  Aufwertung Kreuzungsbereich
-  Aufwertung der Fußwegverbindung

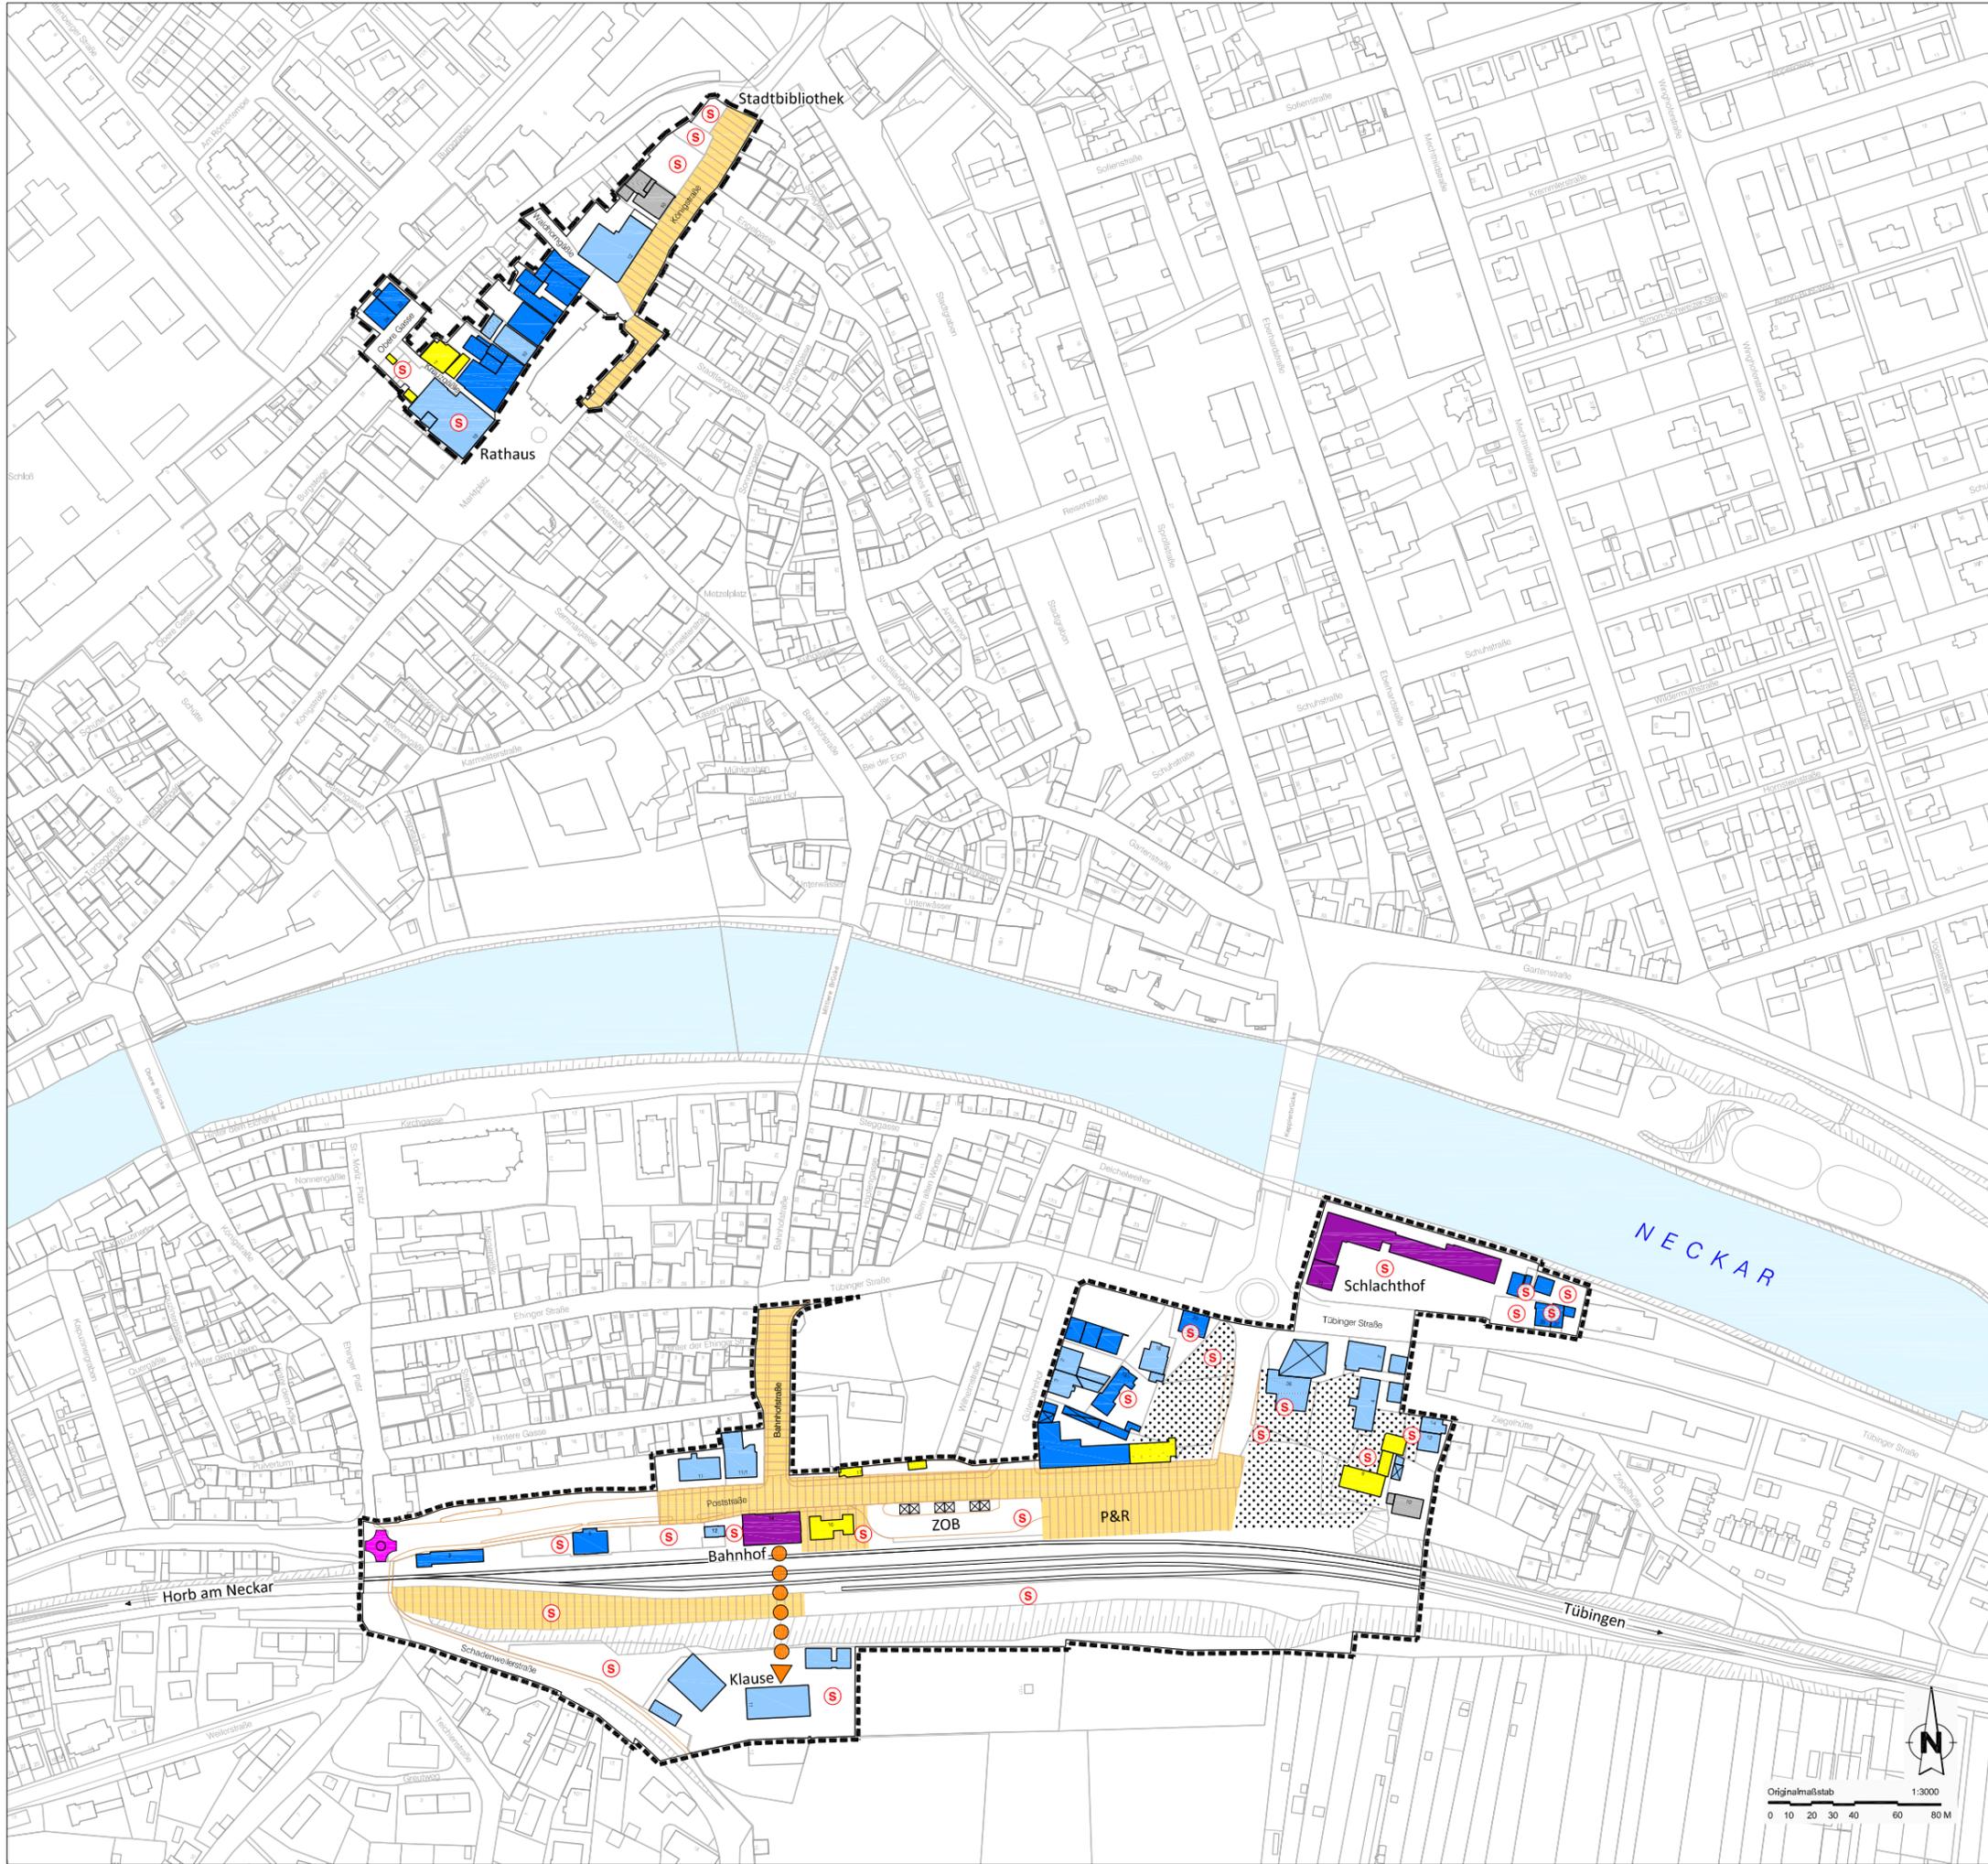

Stadt Rottenburg am Neckar

Integriertes Entwicklungskonzept
 Vorbereitende Untersuchungen
„Bahnhof mit Ergänzungsbereich östliche Königstraße“

die STEG
 Stadtentwicklung GmbH
 Olgastraße 54
 70182 Stuttgart

Projekt Nr. 83832
 10.09.2013/AM

