



Rechtswirksamer Flächennutzungsplan  
Neustetten - Wolfenhausen

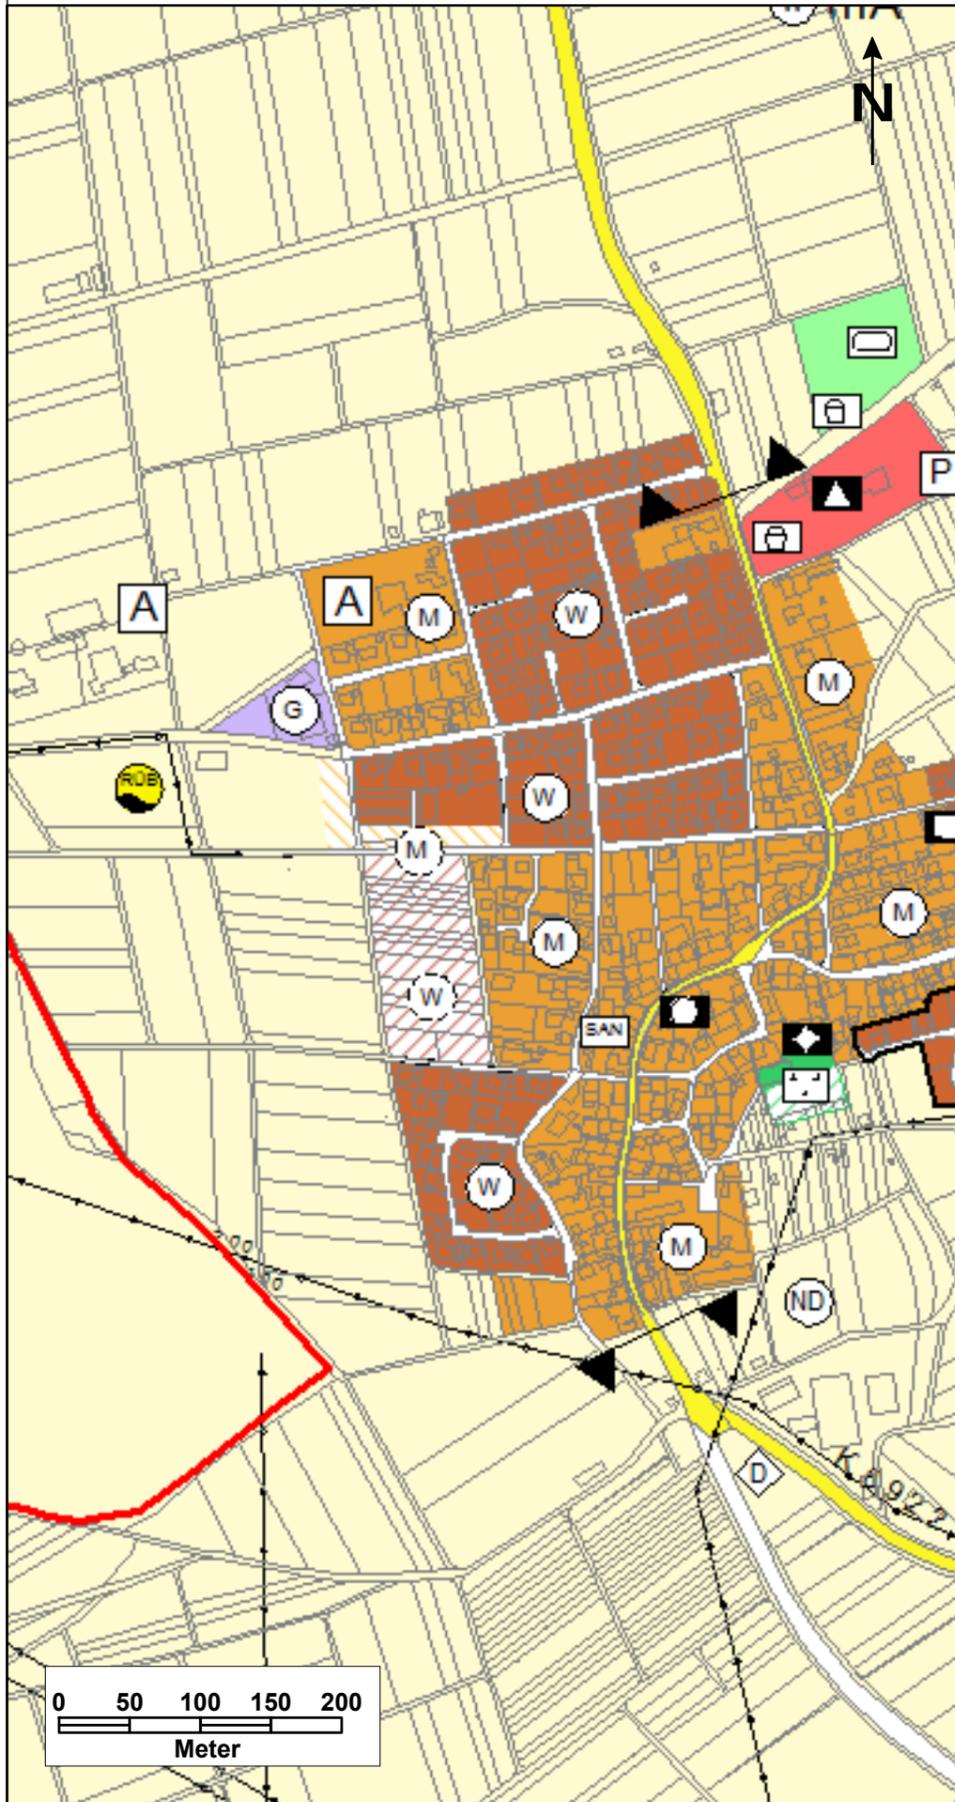

Flächennutzungsplan Neustetten - Wolfenhausen  
Berichtigung Nr. 61

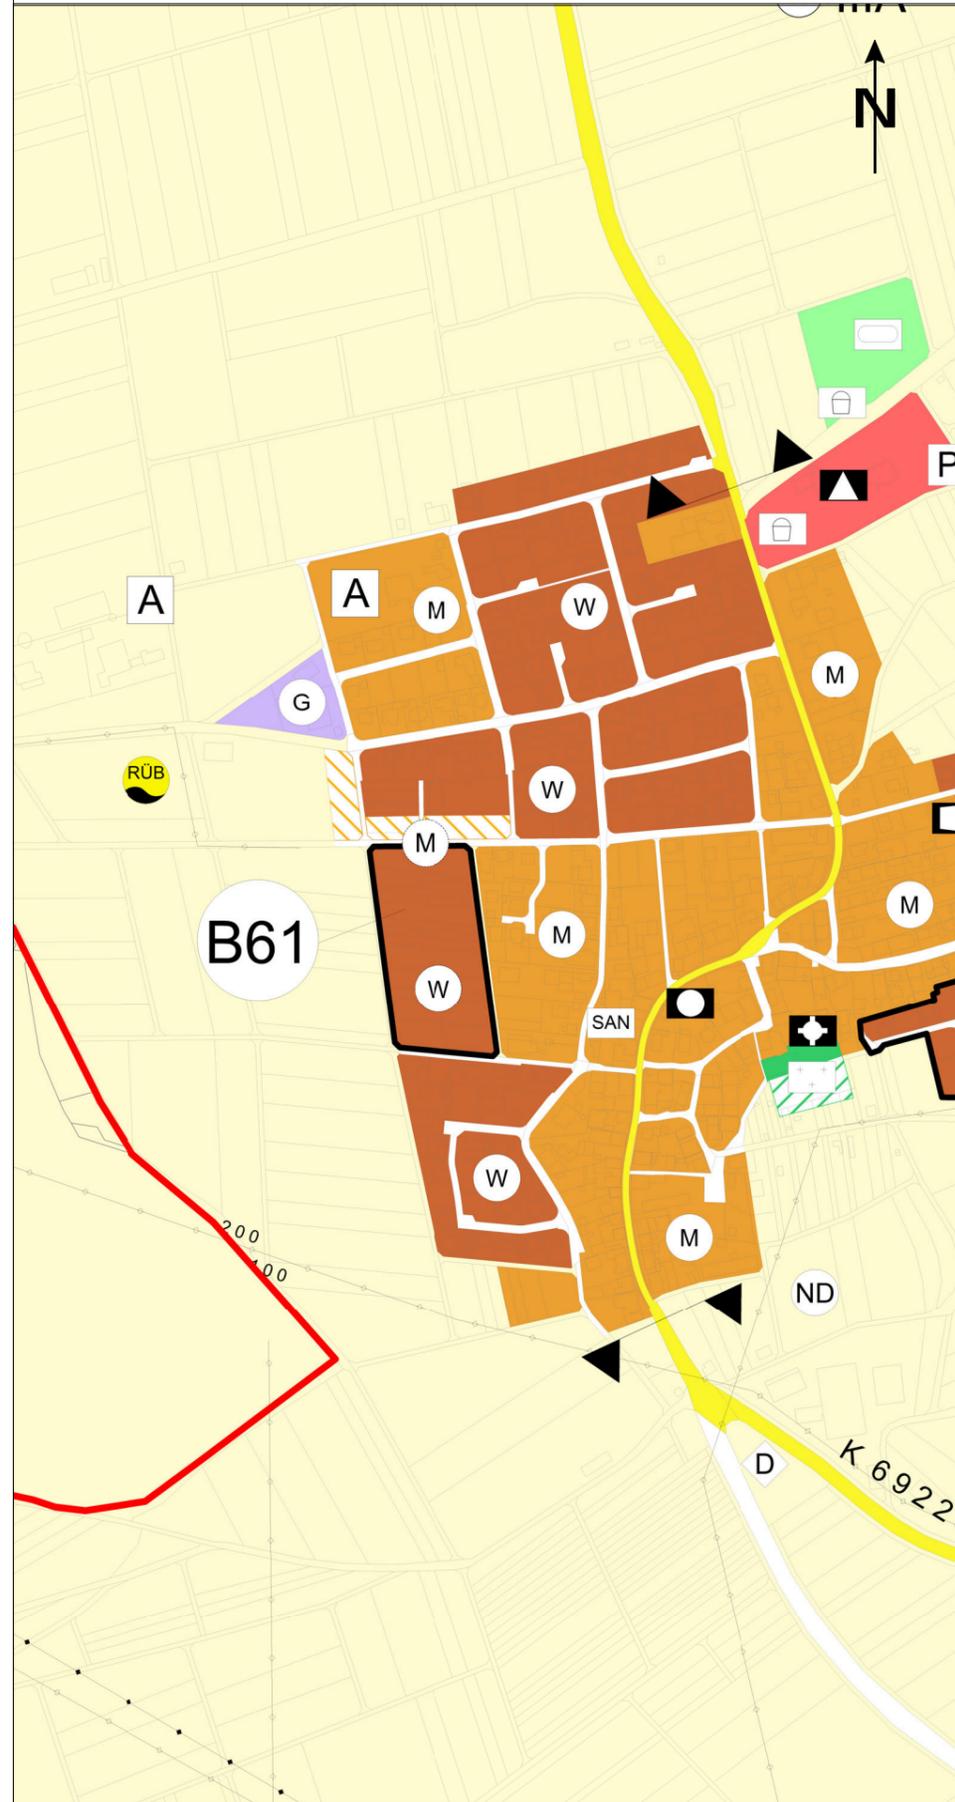

Legende

- Gemarkungsgrenze
- Grenze des Änderungsbereiches
- W Wohnbauflächen
- Wohnbauflächen Planung
- M Gemischte Bauflächen
- Gemischte Baufläche Planung
- G Gewerbliche Bauflächen
- Überörtliche Straßen
- Grünflächen
- Landwirtschaft
- Wege landwirtschaftlicher Bereich
- Gemeinbedarf

**Berichtigung Nr. 61**

"Ergenzinger Straße Süd"  
Neustetten - Wolfenhausen

HE / LO

18.12.2019


Vereinbarte Verwaltungsgemeinschaft der Stadt Rottenburg am Neckar  
mit den Gemeinden Hirrlingen, Neustetten und Starzach

**GEMEINSAMER FLÄCHENNUTZUNGSPLAN**


unmaßstäblich

Stadtplanungsamt Rottenburg am Neckar

Rechtswirksamer Flächennutzungsplan  
Neustetten - Remmingsheim

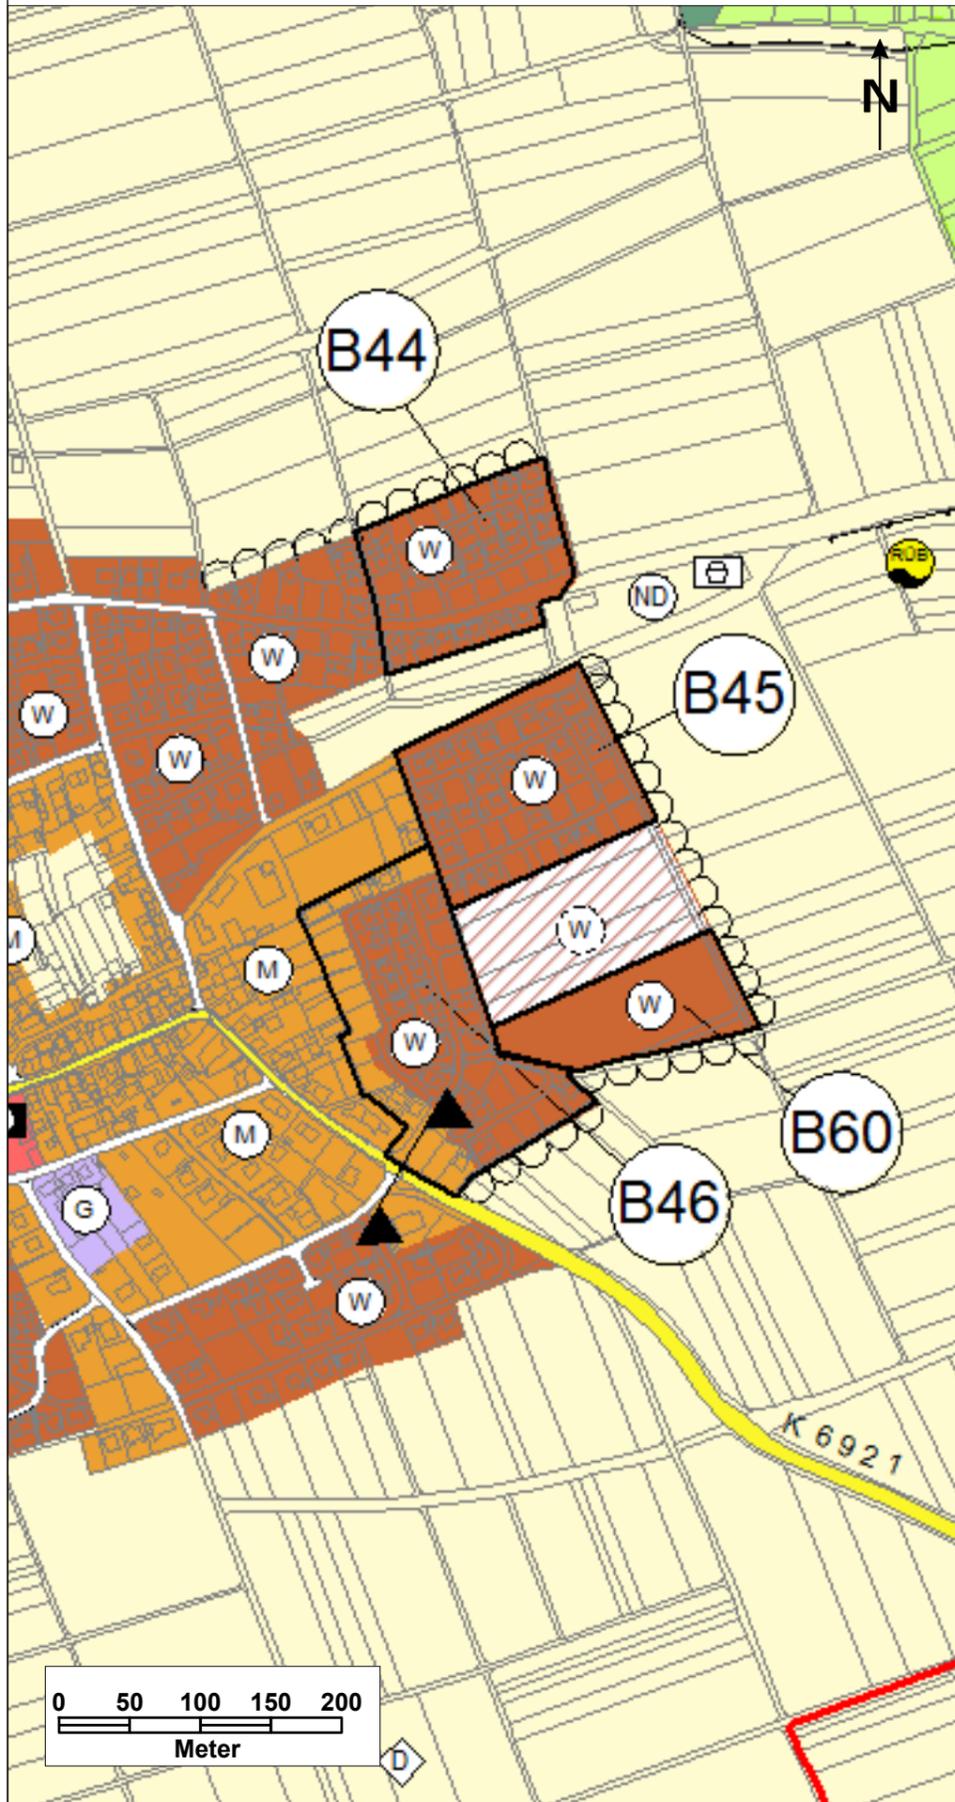

Flächennutzungsplan Neustetten - Remmingsheim  
Berichtigung Nr. 62

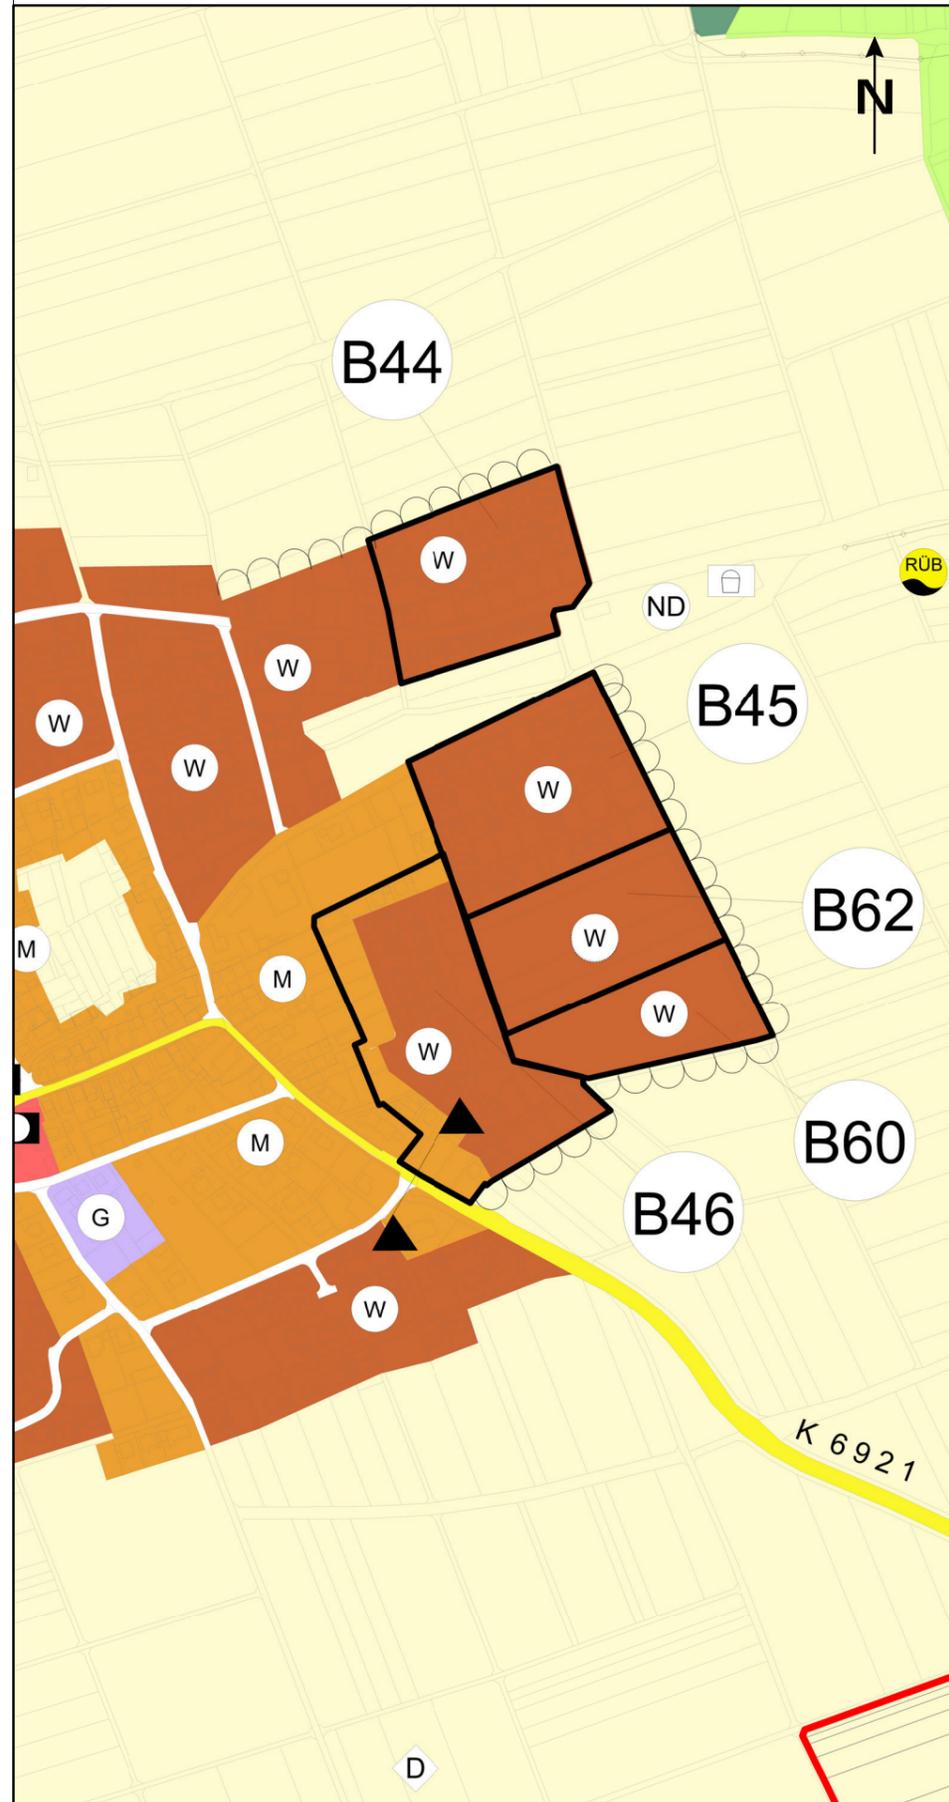

Legende

- Gemarkungsgrenze
- Grenze des Änderungsbereiches
- W Wohnbauflächen
- Wohnbauflächen Planung
- M Gemischte Bauflächen
- G Gemischte Baufläche Planung
- Überörtliche Straßen
- Landwirtschaft
- Wege landwirtschaftlicher Bereich

**Berichtigung Nr. 62**

"Gärten II"  
Neustetten - Remmingsheim

HE / LO

18.12.2019


Vereinbarte Verwaltungsgemeinschaft der Stadt Rottenburg am Neckar  
mit den Gemeinden Hirrlingen, Neustetten und Starzach

**GEMEINSAMER FLÄCHENNUTZUNGSPLAN**


unmaßstäblich

Stadtplanungsamt Rottenburg am Neckar

Rechtswirksamer Flächennutzungsplan  
Rottenburg

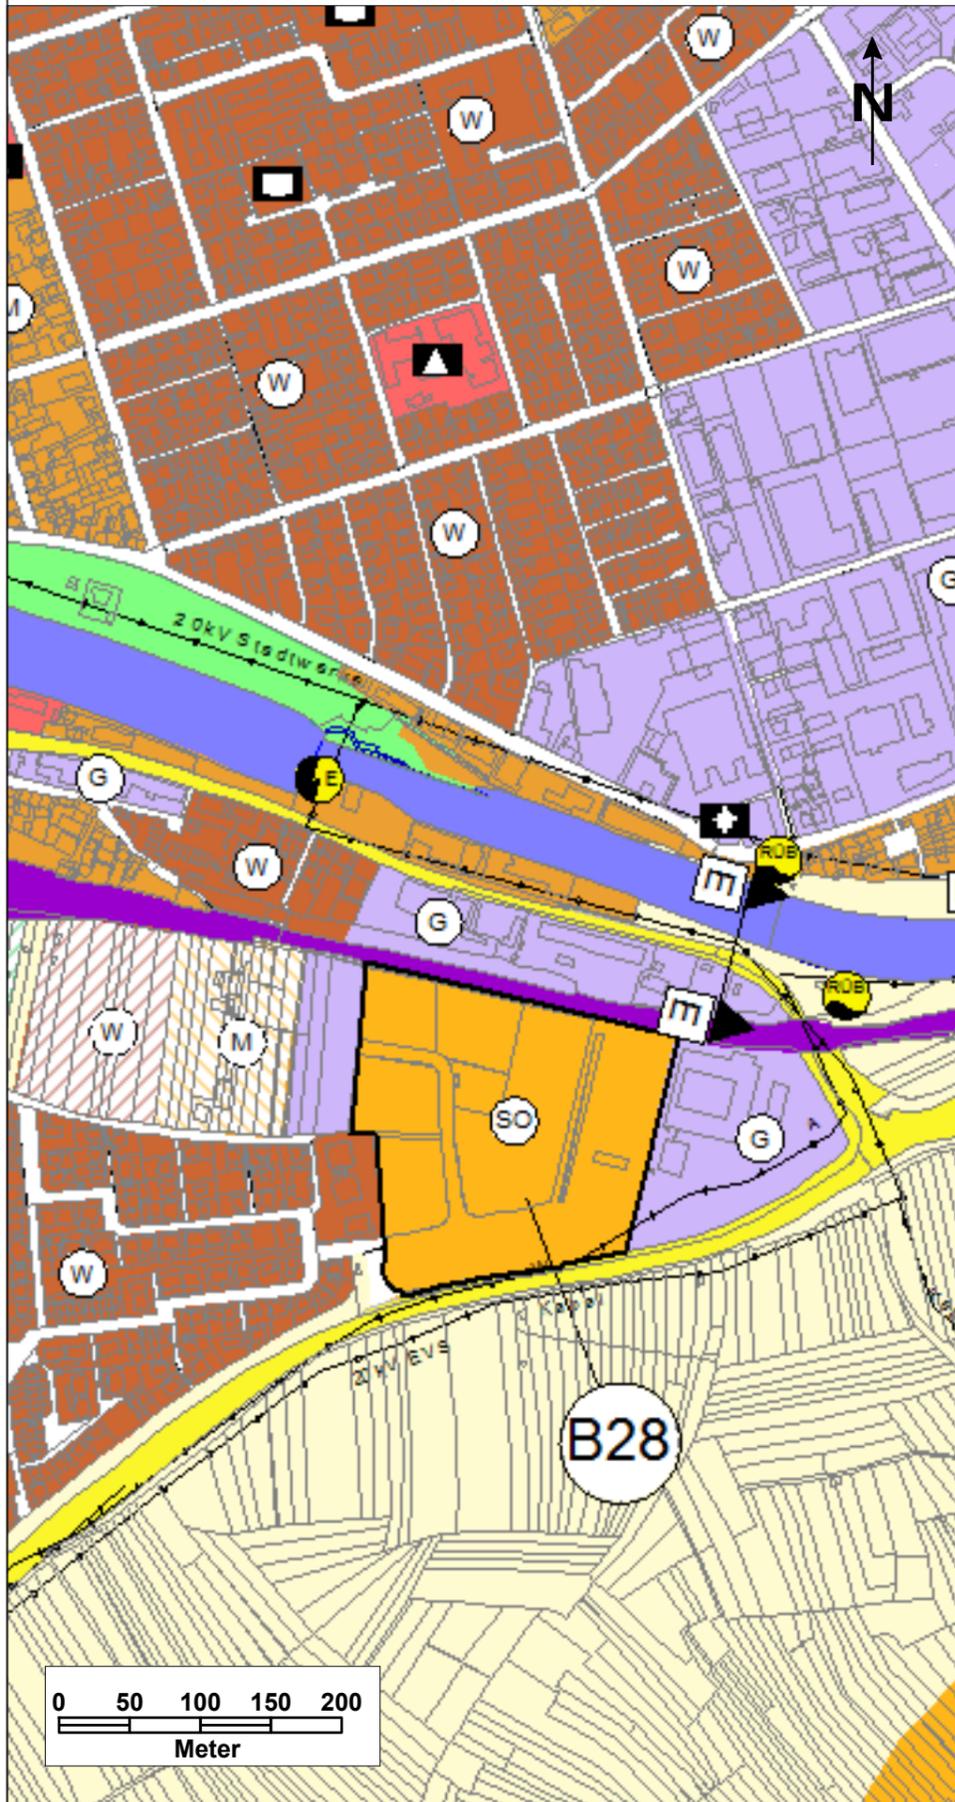

Flächennutzungsplan Rottenburg  
Berichtigung Nr. 63

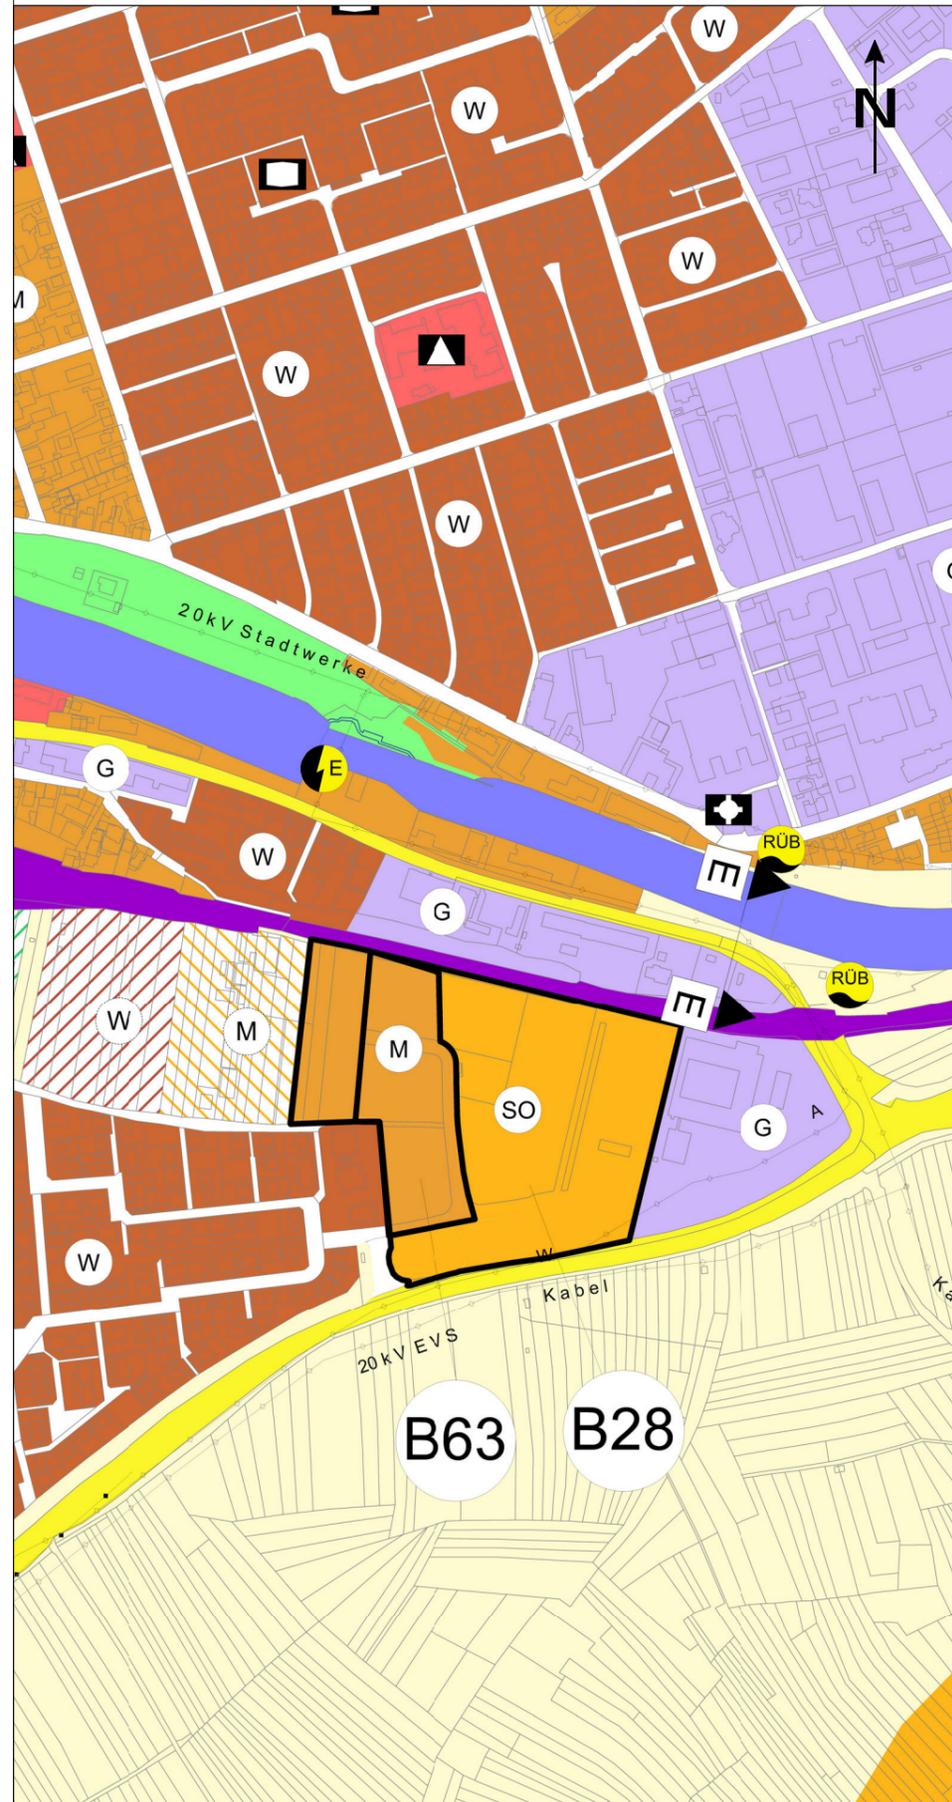

Legende

-  Gemarkungsgrenze
-  Grenze des Änderungsbereiches
-  Wohnbauflächen
-  Gemischte Bauflächen
-  Wohnbauflächen Planung
-  Gemischte Baufläche Planung
-  Gewerbliche Bauflächen
-  Sondergebiet
-  Gemeinbedarf
-  Landwirtschaft
-  Wege landwirtschaftlicher Bereich
-  Grünflächen
-  Überörtliche Straßen

**Berichtigung Nr. 63**

"Dätzweg II - 1. Bauabschnitt"  
Rottenburg

HE / LO

18.12.2019

Vereinbarte Verwaltungsgemeinschaft der Stadt Rottenburg am Neckar  
mit den Gemeinden Hirrlingen, Neustetten und Starzach

**GEMEINSAMER FLÄCHENNUTZUNGSPLAN**

unmaßstäblich

Stadtplanungsamt Rottenburg am Neckar