



Rechtswirksamer Flächennutzungsplan Rottenburg

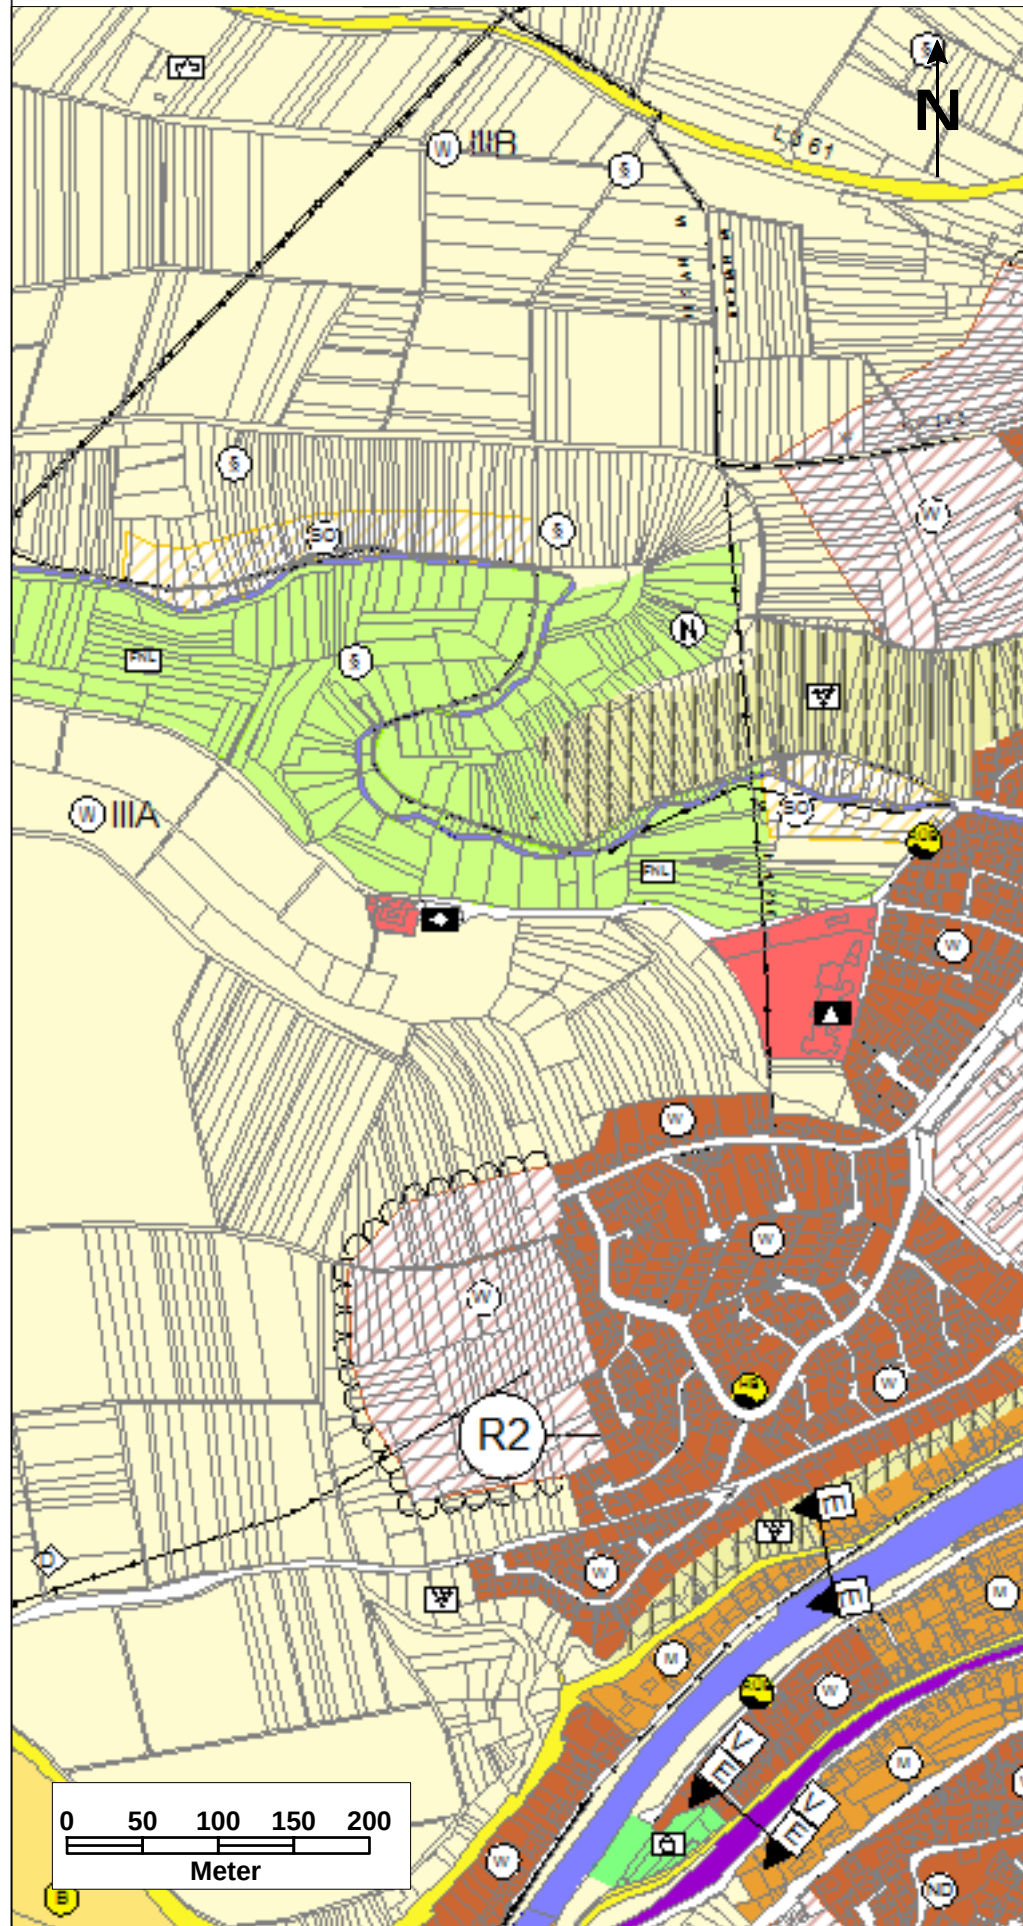

Flächennutzungsplan Rottenburg Änderung Nr. 45

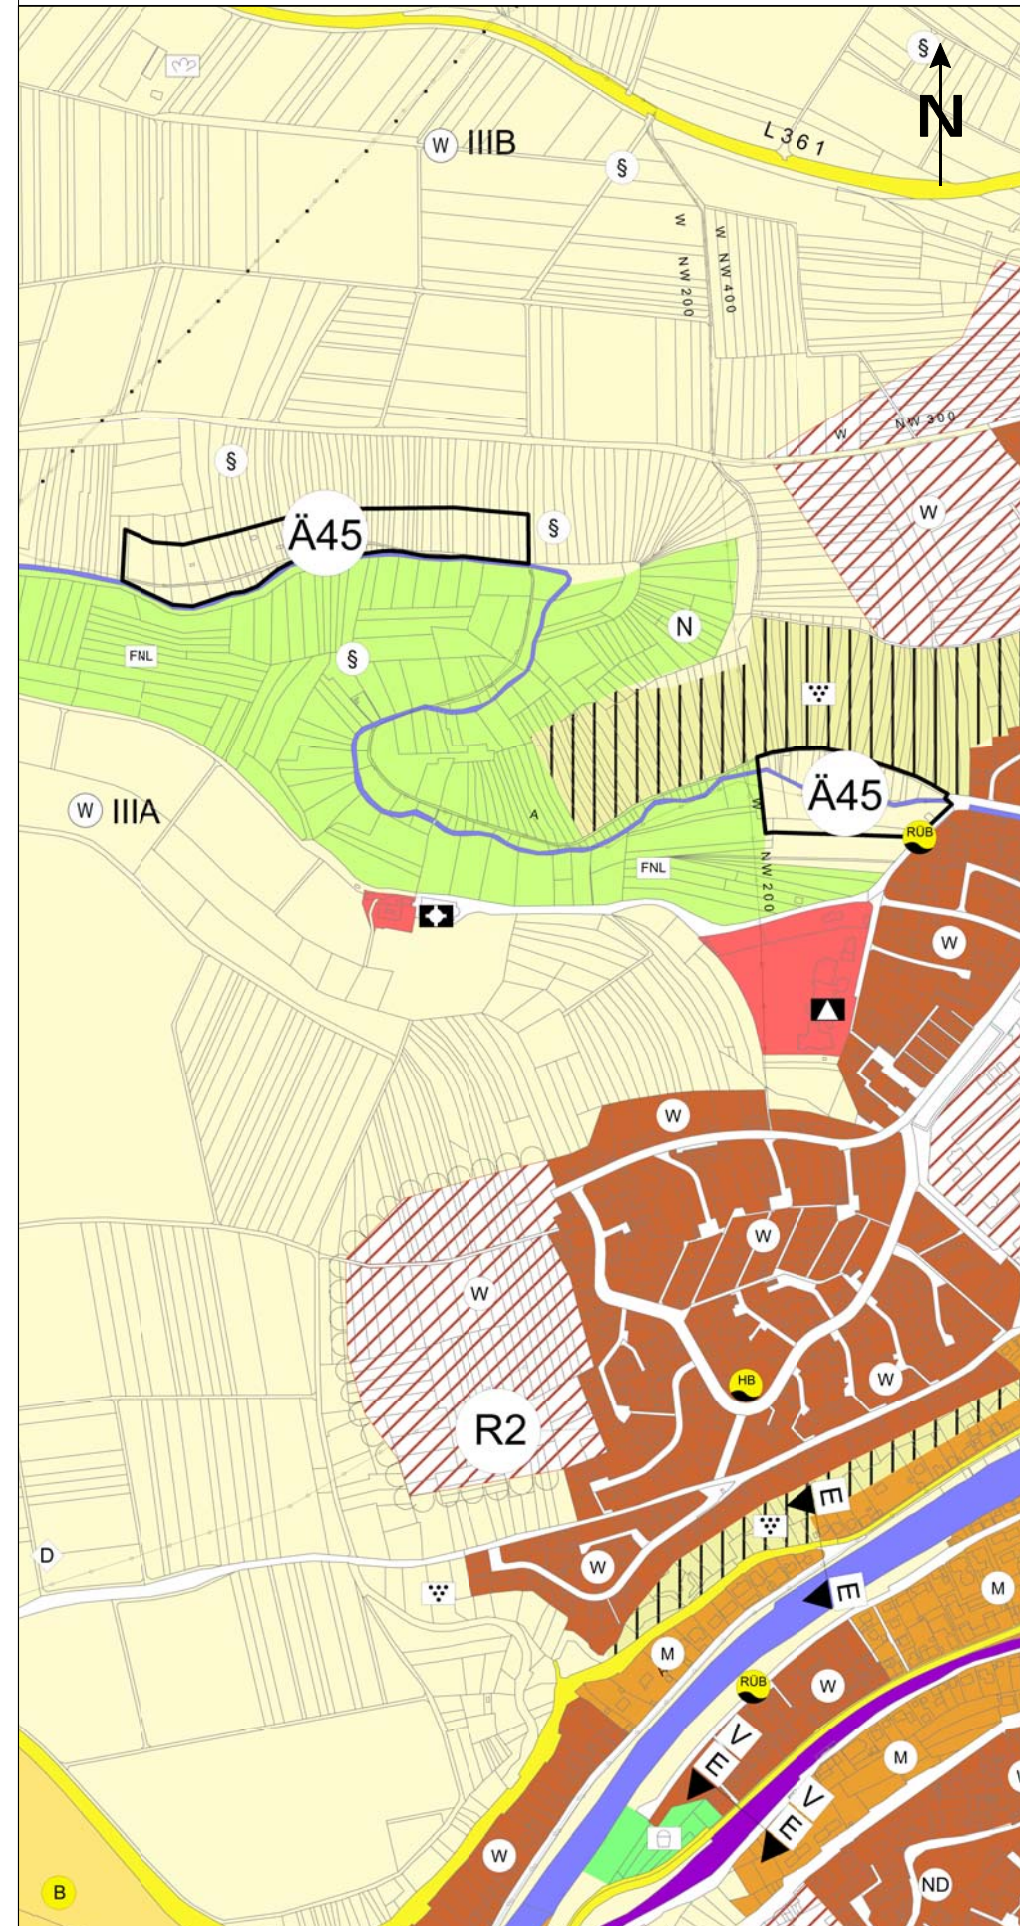

Legende

- Gemarkungsgrenze
- Grenze des Änderungsbereiches
- W Wohnbauflächen
- M Gemischte Bauflächen
- W Wohnbauflächen Planung
- L Landwirtschaft
- W Wege landwirtschaftlicher Bereich
- G Gemeinbedarf
- N Naturschutz
- FNL Flächen zur Entwicklung von Natur und Landschaft
- S Überörtliche Straßen
- S Biotop
- R Rebaufbauflächen

Änderung Nr. 45

"Ehehalde und Hintere Ehehalde"
Rottenburg

HE / LO 09.08.2019

Vereinbarte Verwaltungsgemeinschaft der Stadt Rottenburg am Neckar mit den Gemeinden Hirrlingen, Neustetten und Starzach

GEMEINSAMER FLÄCHENNUTZUNGSPLAN

unmaßstäblich

Stadtplanungsamt Rottenburg am Neckar