


Untergeschoss Technikraum

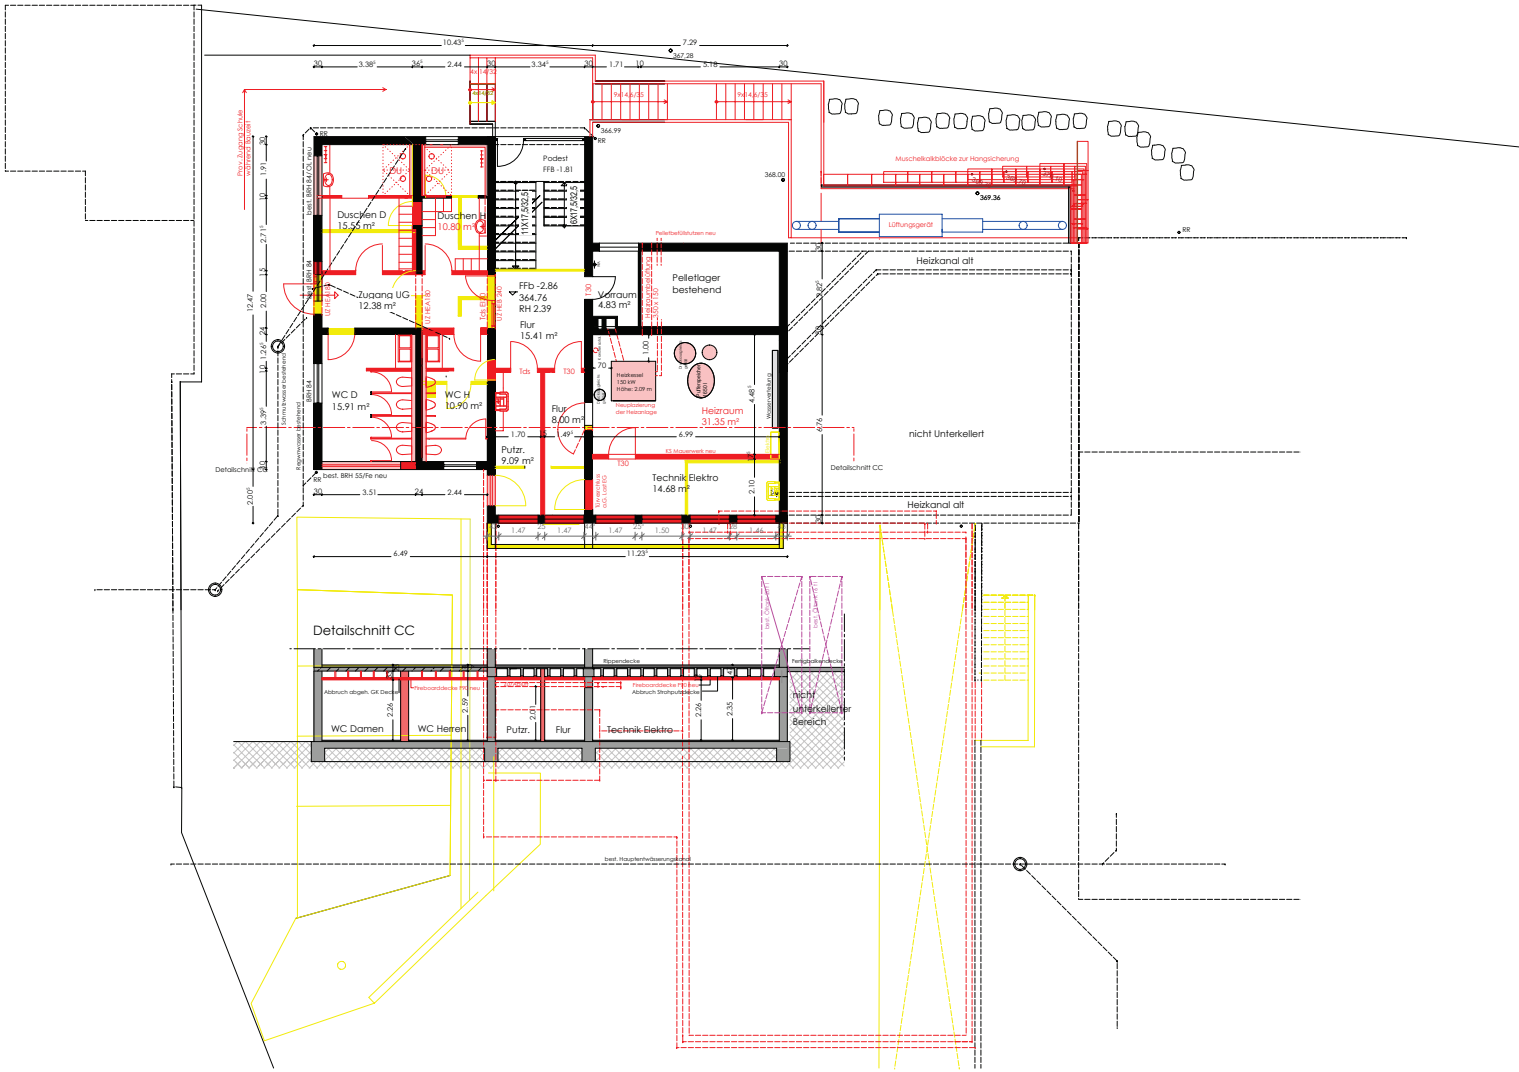

Projekt	Neubau Bürgersaal Bad Niedernau	Index	B
Planinhalt	Entwurf Untergeschoss	Plannummer	3.00
		Maßstab	1:100
Bauherr	Stadtverwaltung Rottenburg Marktplatz 18 72108 Rottenburg	Architekt	kuhn adis architekten weggentalstrasse 73 72108 rottenburg
		Datum	16.12.2019
		Projektnummer	17121
H/B = 594 / 841 (0.50m²)		Allplan 2018	