



Westansicht

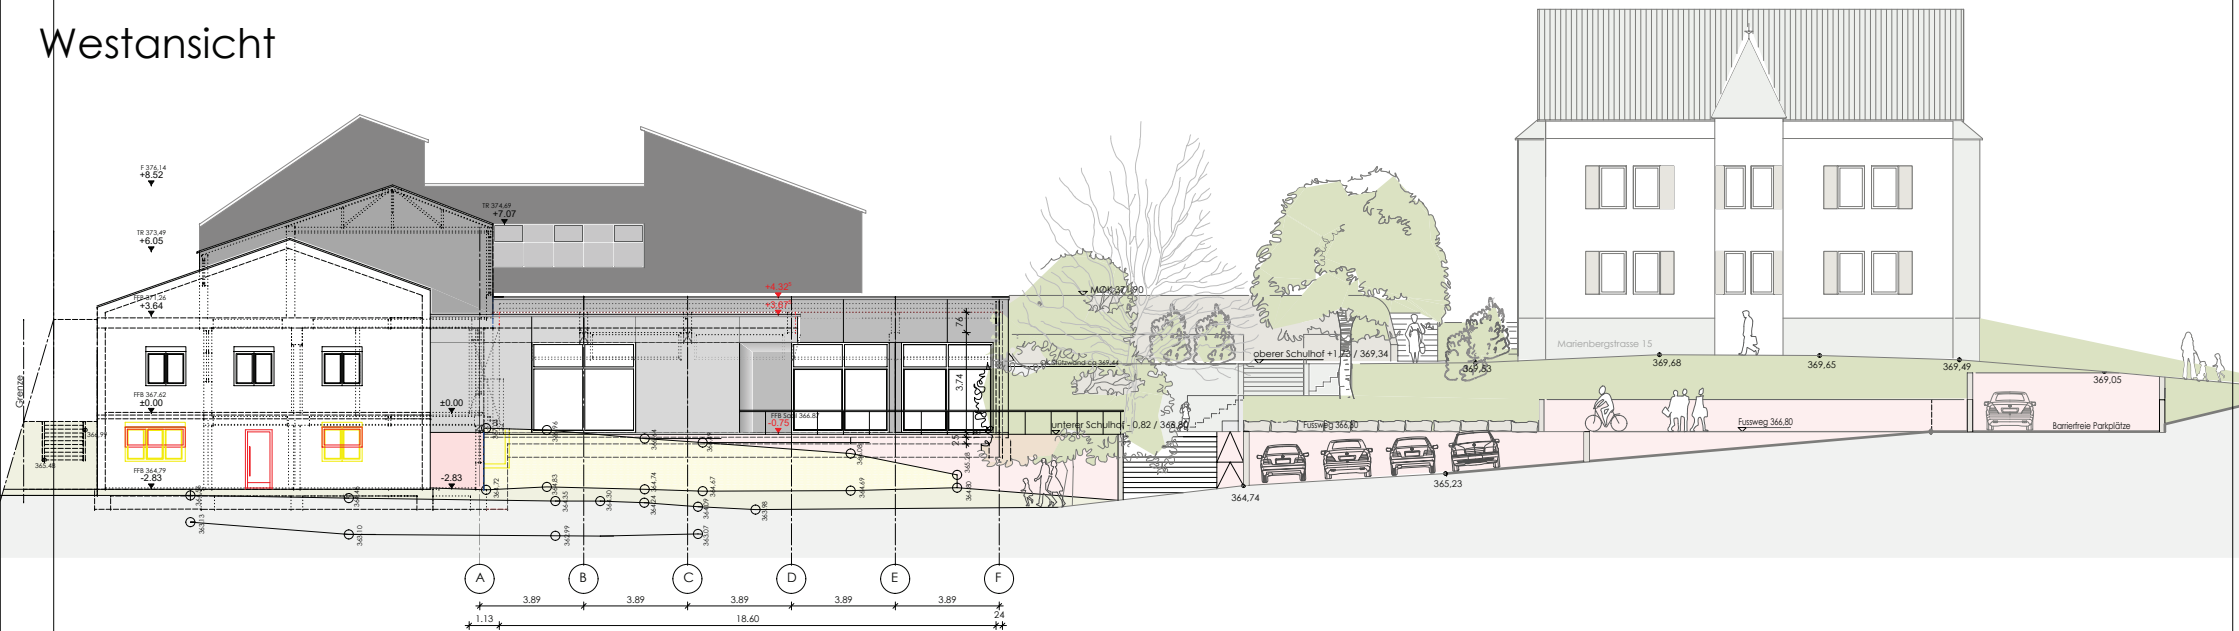

Südensicht

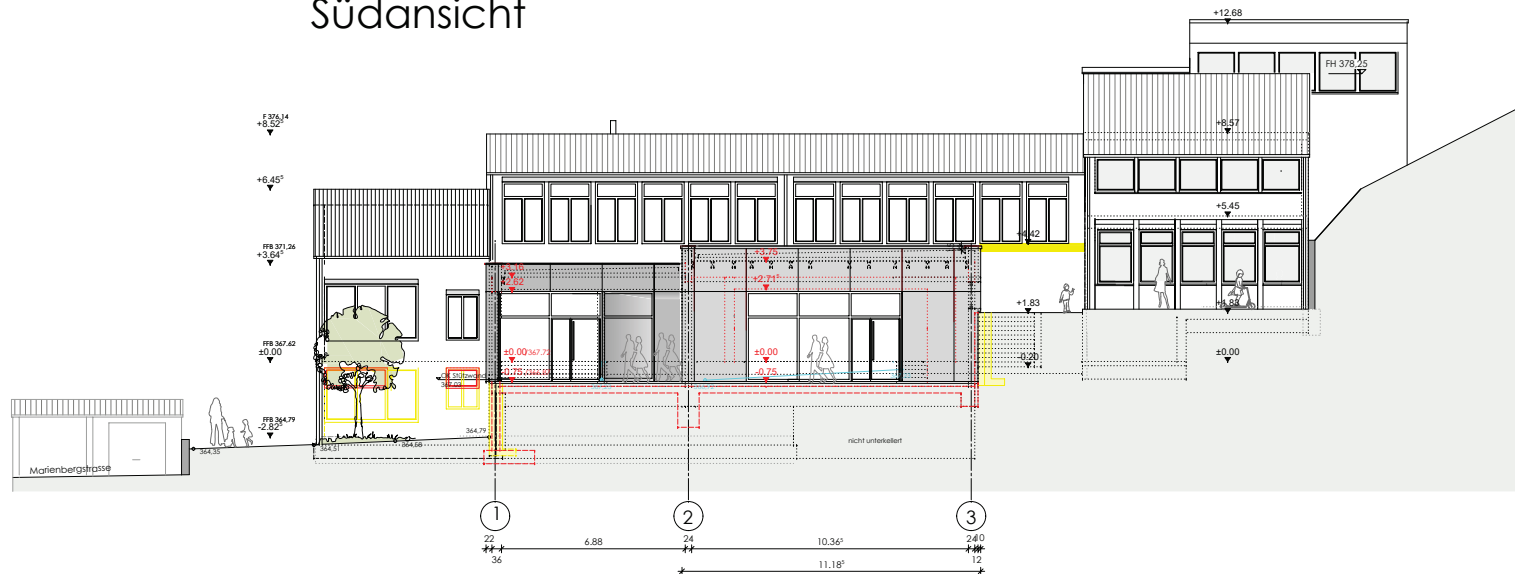

Projekt	Neubau Bürgersaal Bad Niedernau		Index A
Planinhalt	Entwurf Ansicht West + Süd		Plannummer 3.05 Maßstab 1:100
Bauherr	Stadtverwaltung Rottenburg Marktplatz 18 72108 Rottenburg	Architekt kuhn ödls architekten weggenalstrasse 73 72108 Rottenburg	Datum 16.12.2019 Projektnummer 17121