



Schnitt AA

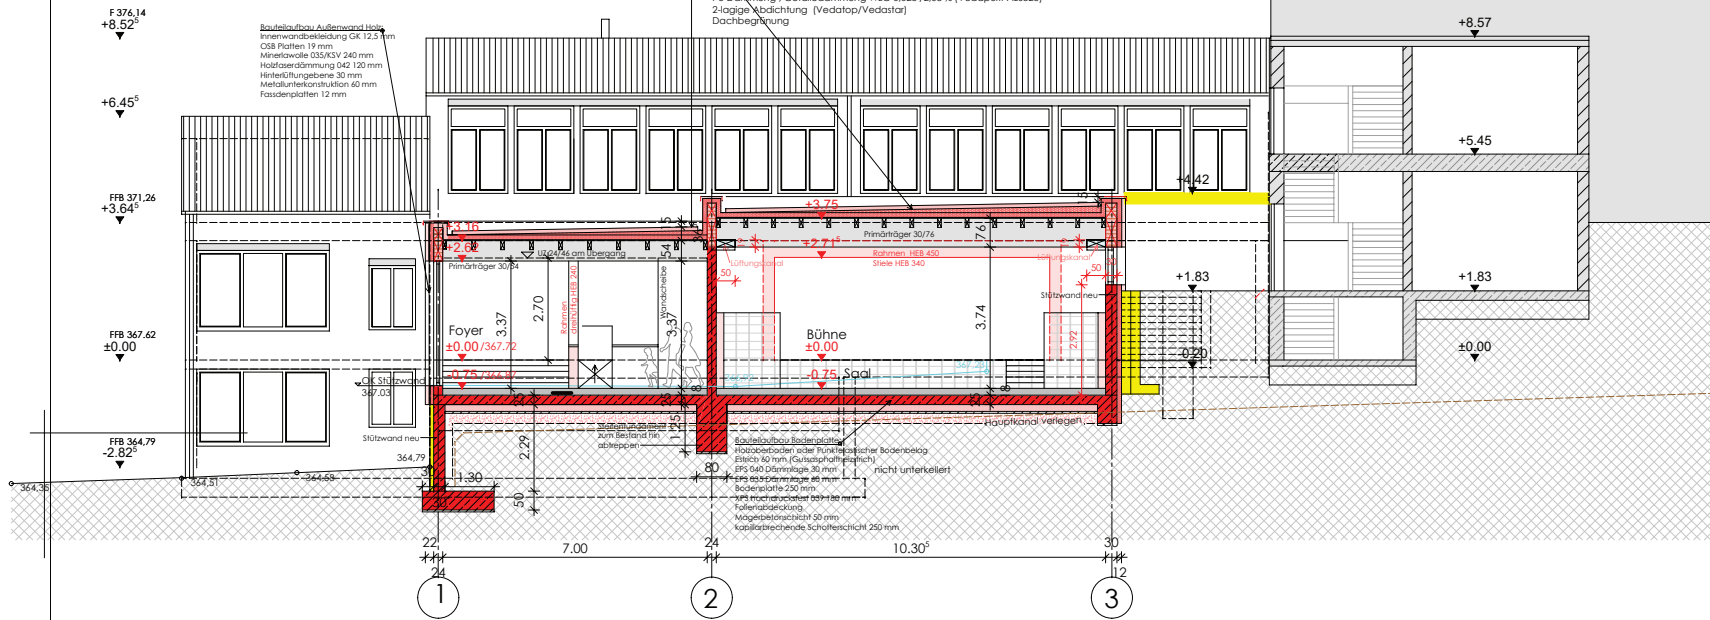

Schnitt BB

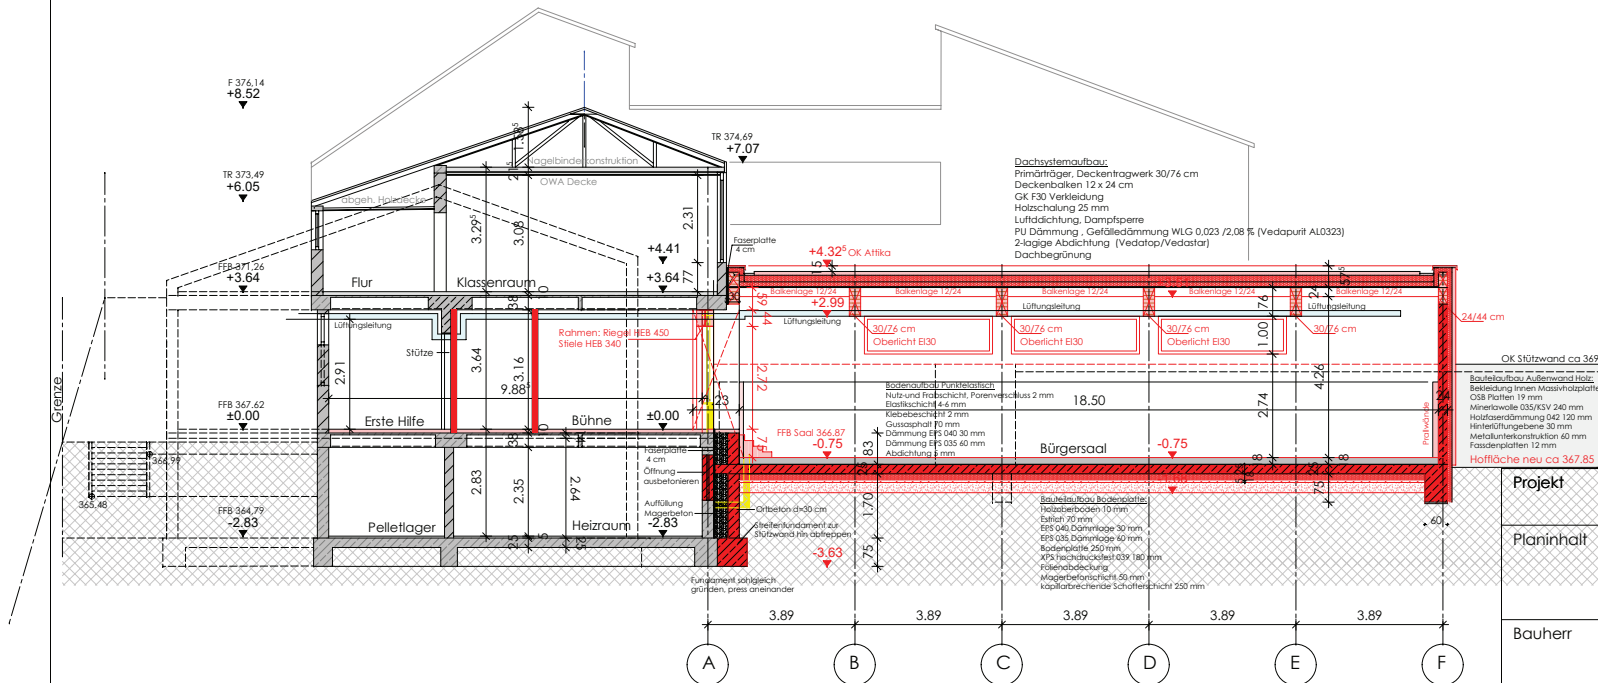

Projekt	Neubau Bürgersaal Bad Niedernau	Index B
Planinhalt	Entwurf SchnittAA + Schnitt BB	Palnummer 3.04 B
Bauherr	Stadtverwaltung Rottenburg Marktplatz 18 72108 Rottenburg	Maßstab 1:100
Architekt	kuhn +adis architekten weggentalstrasse 73 72108 rottenburg	Datum 16.12.2019
		Projektnummer 17121