


Domturm Beleuchtung

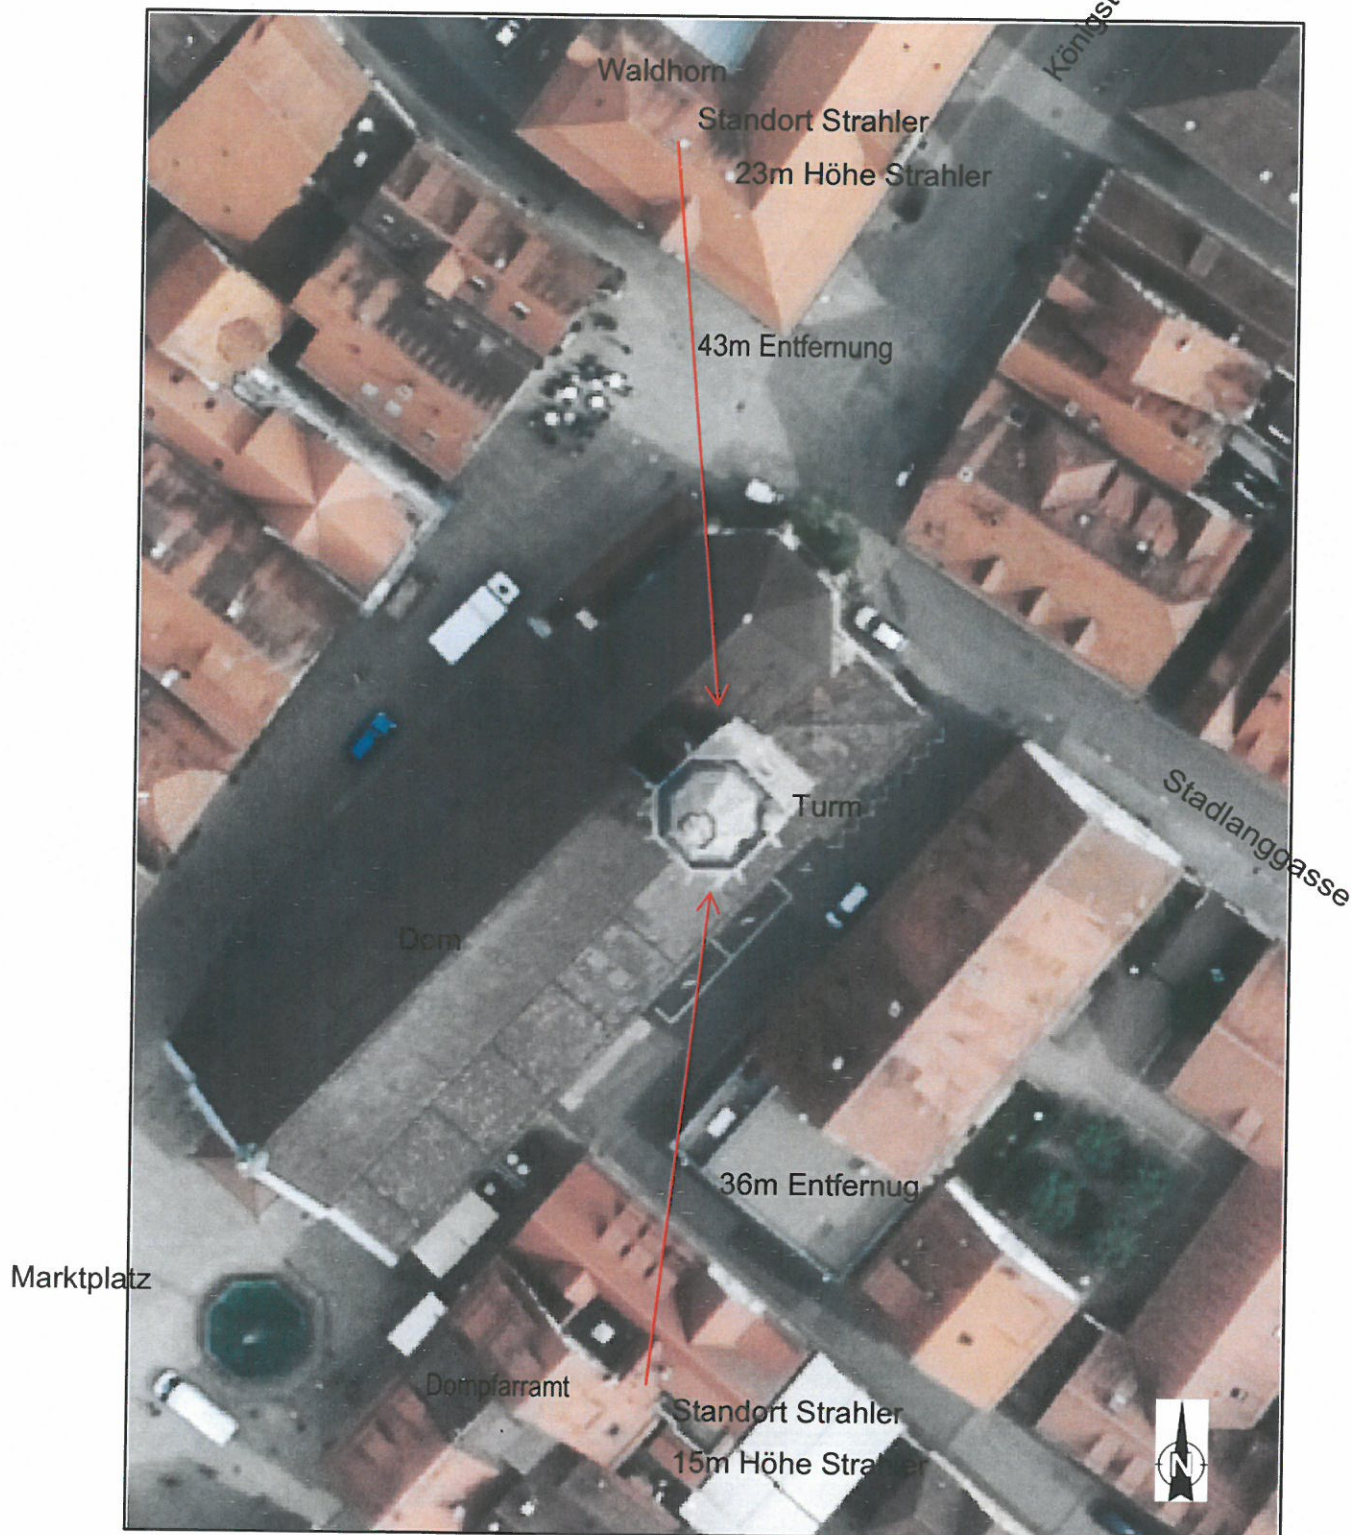

Benutzername: Jürgen Herale

Datum: 11.04.2018

M 1:500

0 5 10 15m

Stadtwerke Rottenburg a/N GmbH
Energieversorgung Rottenburg a/N GmbH
Siebenlindenstr. 19
72108 Rottenburg
Dokumentation - Vermessung
Tel.: 07472/933-0 Fax: 07472/933-233
www.sw-rottenburg.de



Strahler

Waldhorn

Alt

Strahler wurde
getauscht!



Strahler Dampffarramt

ALT

Strahler wurde
getauscht!

Neu
Dampfarrrant



LED Strahler neu

Neu
Waldhorn

LED-Strahler
neu

