



Rechtswirksamer Flächennutzungsplan  
Neustetten - Wolfenhausen

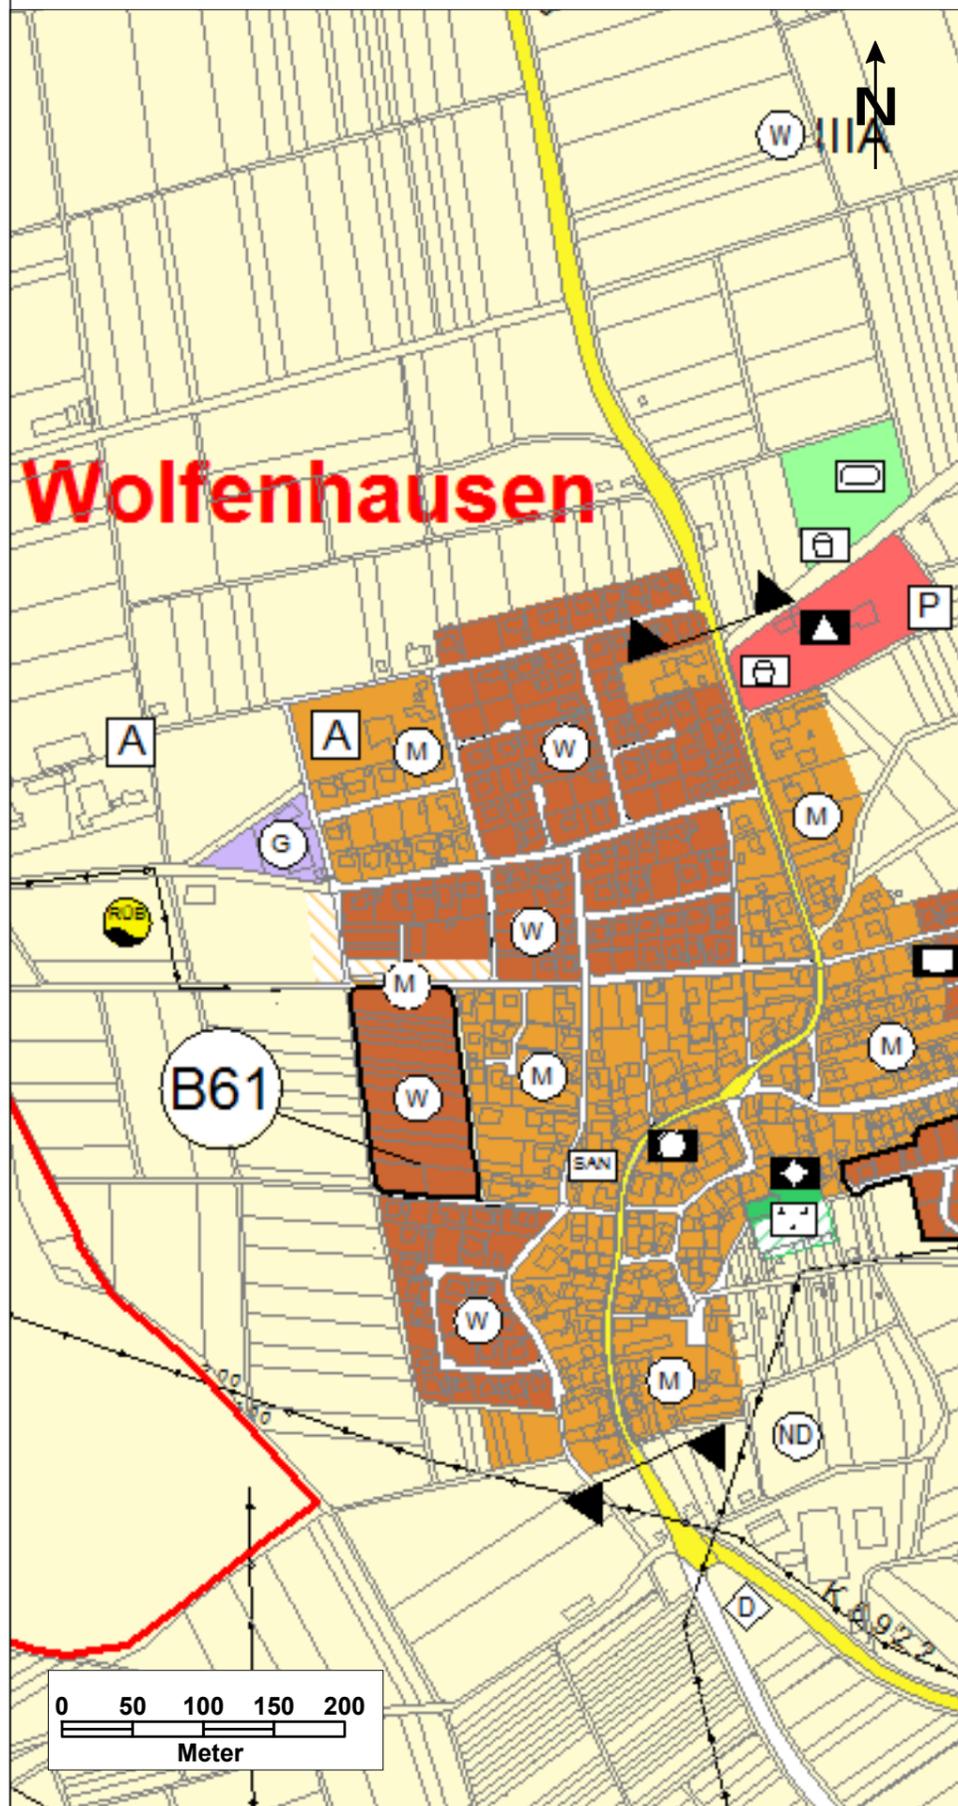

Flächennutzungsplan Neustetten - Wolfenhausen  
Berichtigung Nr. 65

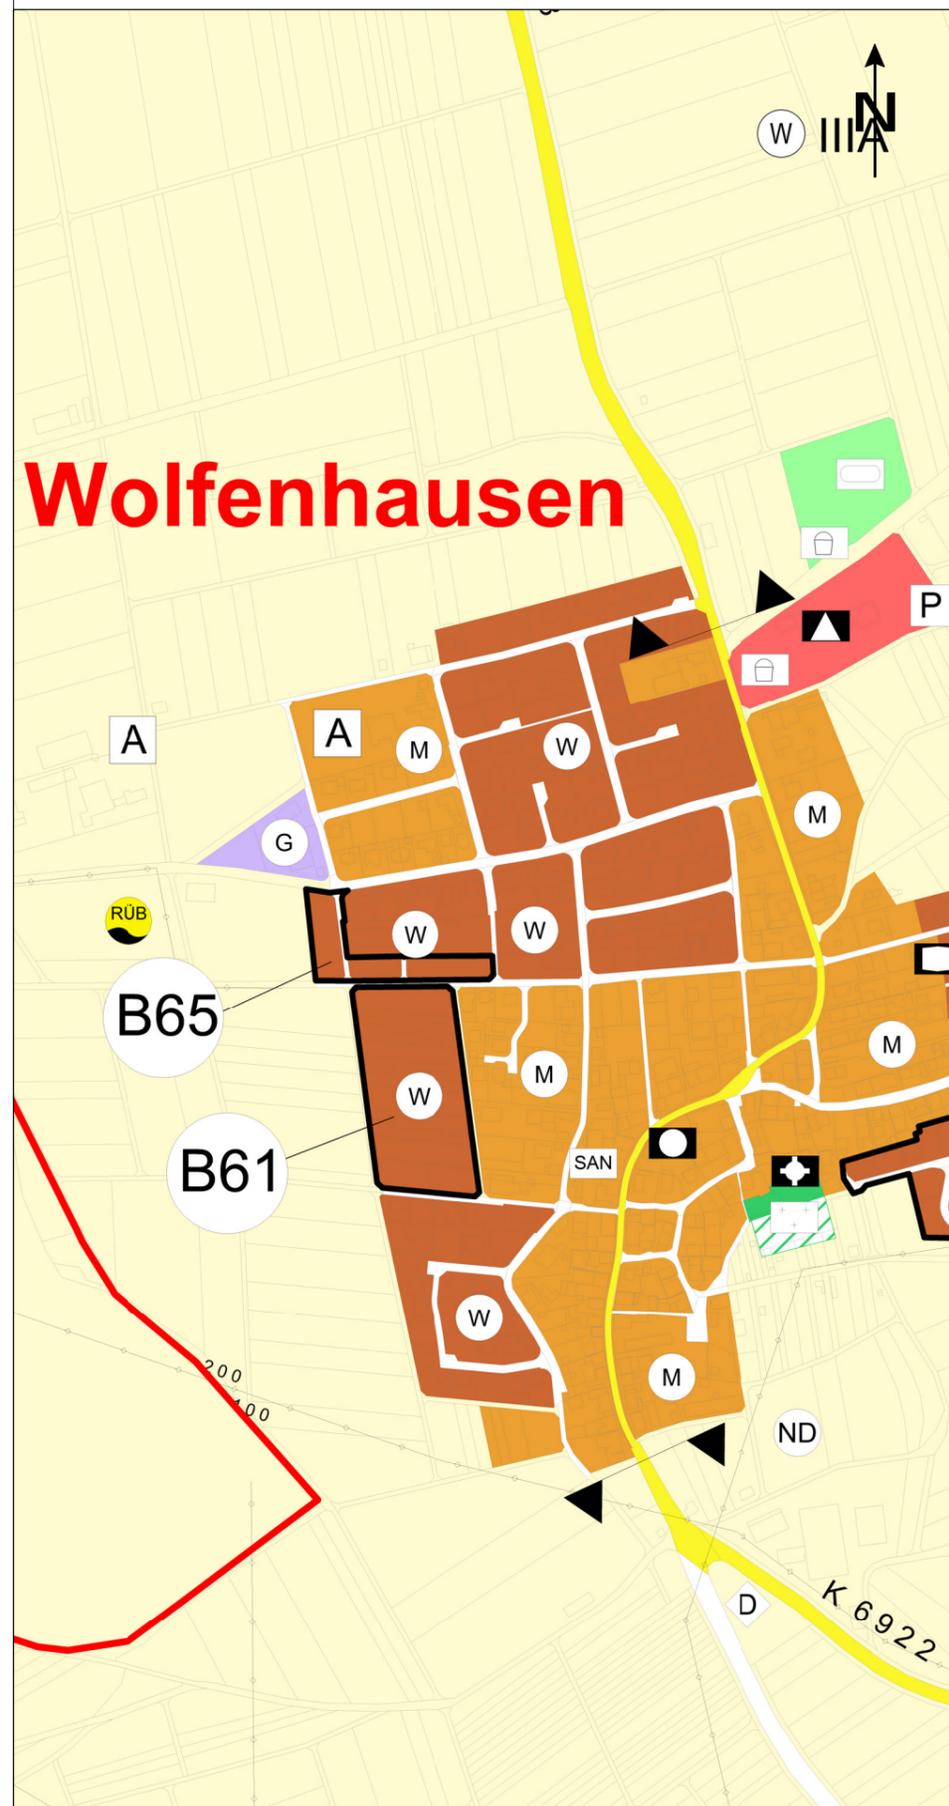

Legende

- Gemarkungsgrenze
- Grenze des Änderungsbereiches
- W Wohnbauflächen
- M Gemischte Bauflächen
- M Gemischte Baufläche Planung
- G Gewerbliche Bauflächen
- Gemeinbedarf
- Landwirtschaft
- Wege landwirtschaftlicher Bereich
- Grünflächen
- Überörtliche Straßen

**Berichtigung Nr. 65**

"Ergenzinger Straße Nord"  
Neustetten - Wolfenhausen

HE / LO

13.05.2020

Vereinbarte Verwaltungsgemeinschaft der Stadt Rottenburg am Neckar  
mit den Gemeinden Hirrlingen, Neustetten und Starzach

**GEMEINSAMER FLÄCHENNUTZUNGSPLAN**

unmaßstäblich

Stadtplanungsamt Rottenburg am Neckar