



Rechtswirksamer Flächennutzungsplan
Starzach - Felldorf

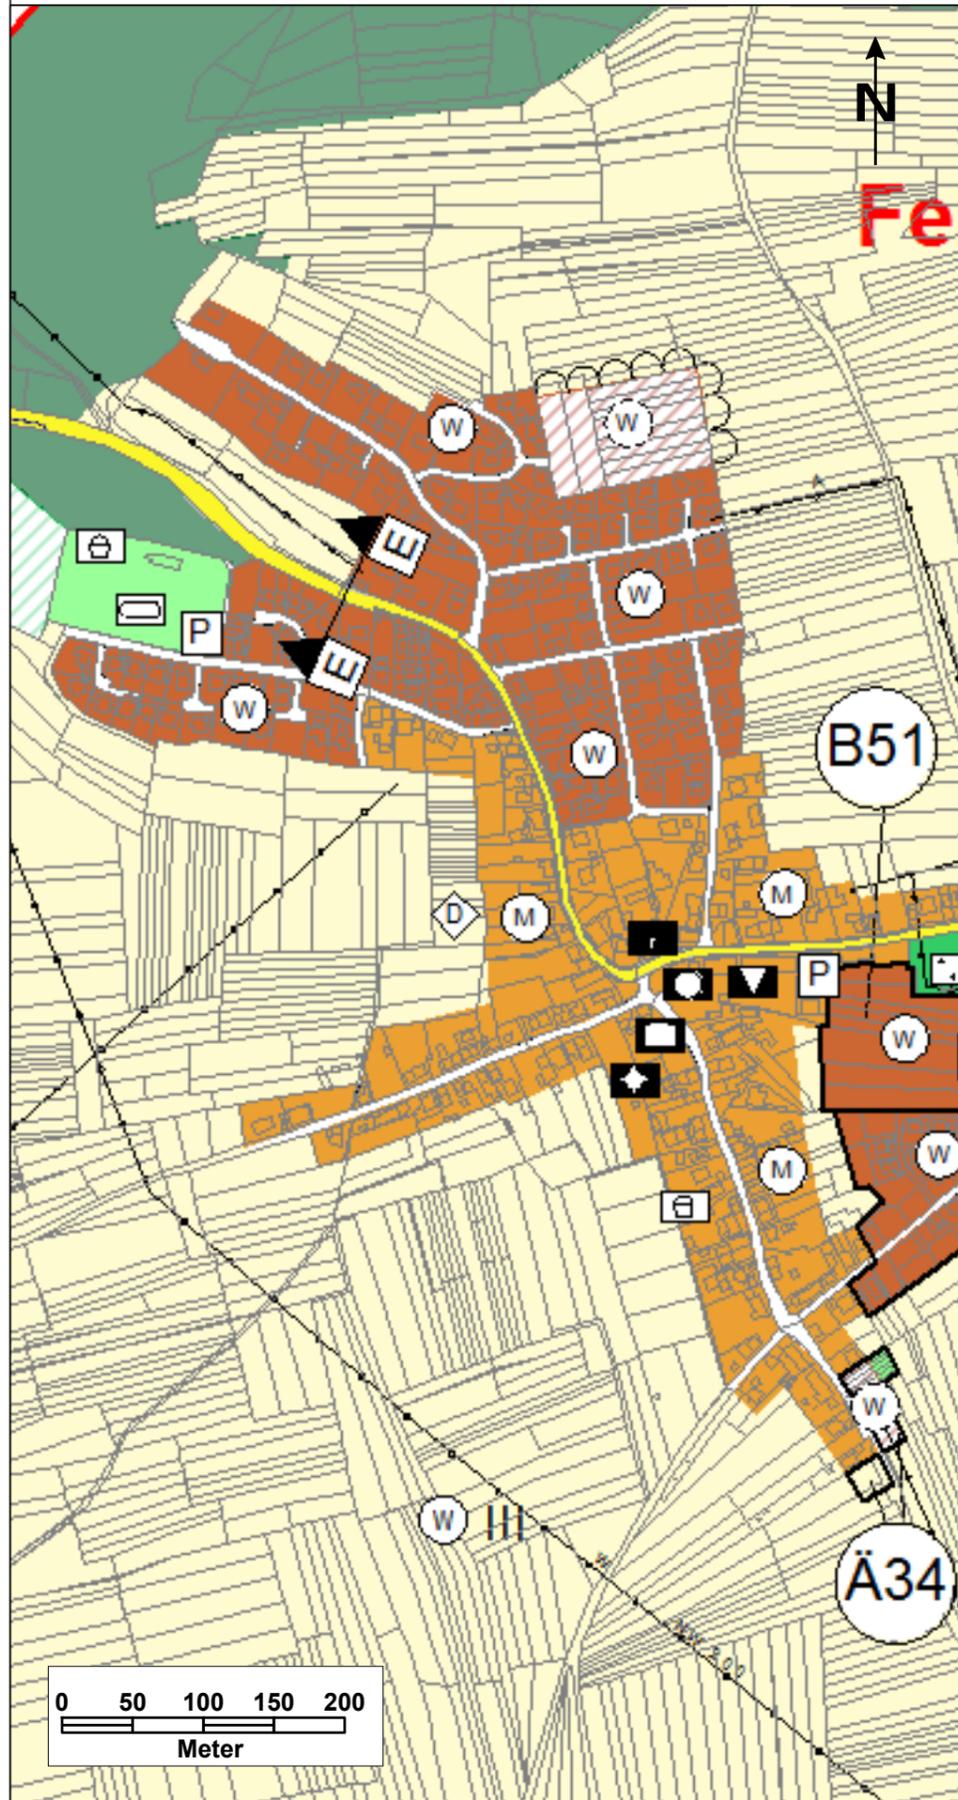

Flächennutzungsplan Starzach - Felldorf
Änderung Nr. 46

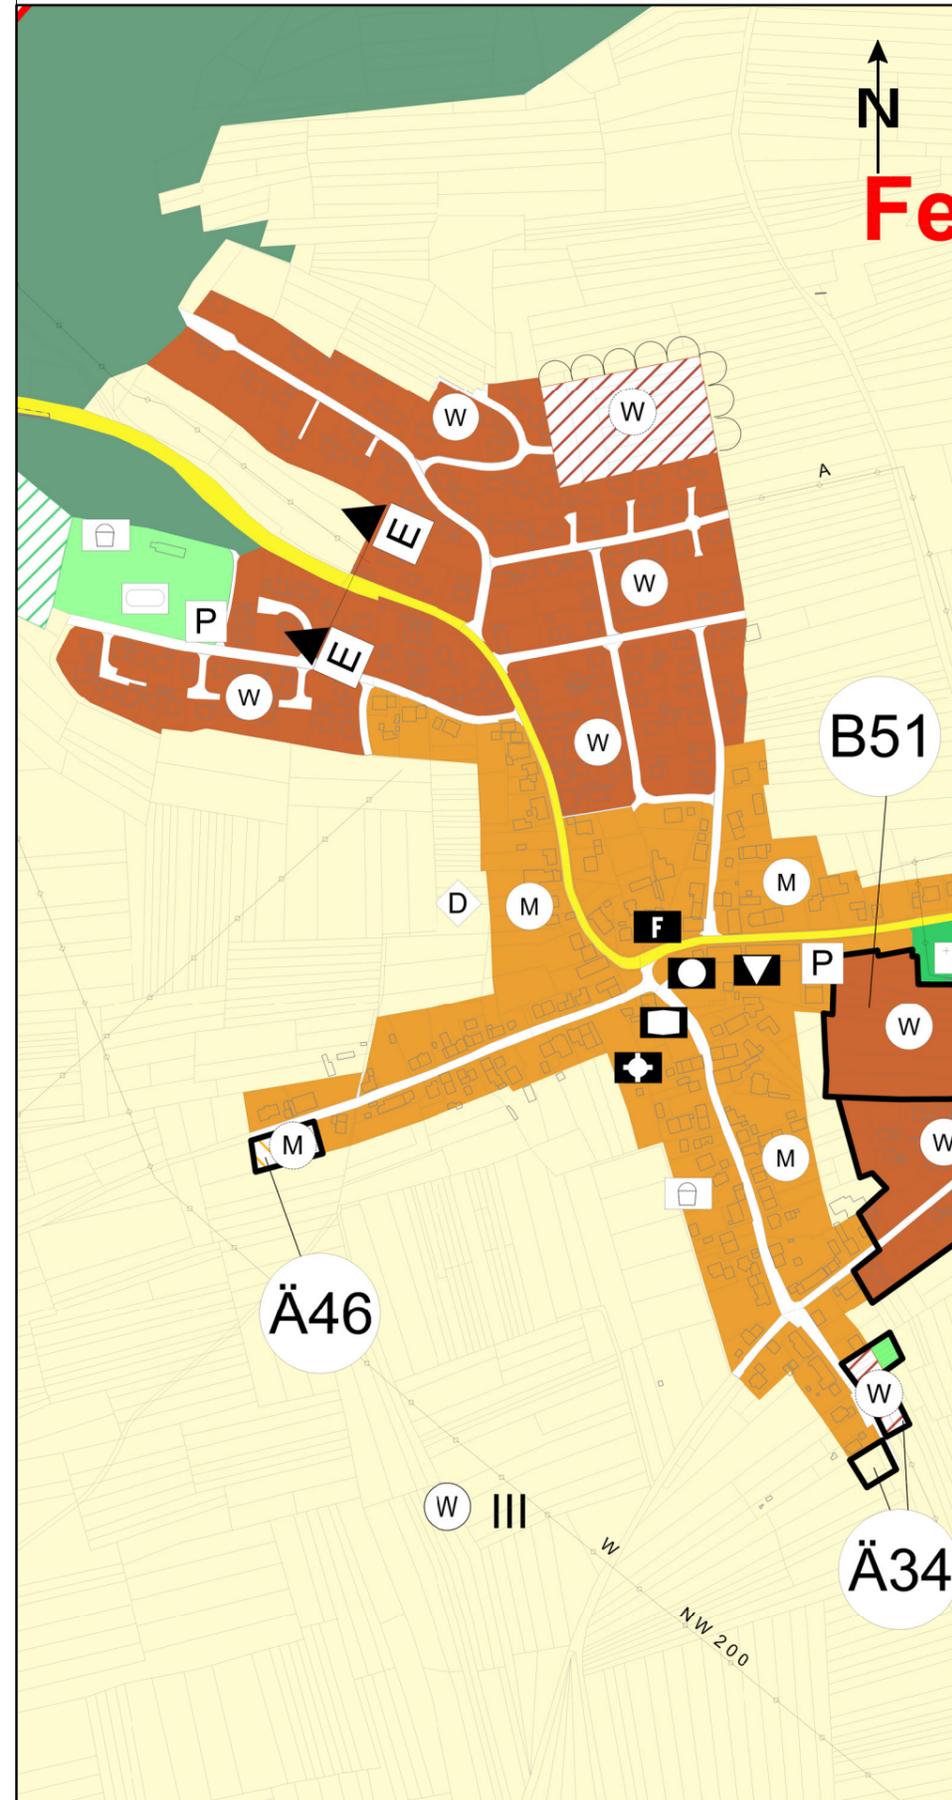

Legende

- Gemarkungsgrenze
- Grenze des Änderungsbereiches
- Wohnbauflächen
- Wohnbauflächen Planung
- Gemischte Bauflächen
- Gemischte Baufläche Planung
- Überörtliche Straßen
- Grünflächen
- Landwirtschaft
- Wege landwirtschaftlicher Bereich

Änderung 46

"Mühringer Straße"
Starzach - Felldorf

HE / LO

08.06.2020

Vereinbarte Verwaltungsgemeinschaft der Stadt Rottenburg am Neckar
mit den Gemeinden Hirrlingen, Neustetten und Starzach

GEMEINSAMER FLÄCHENNUTZUNGSPLAN

unmaßstäblich

Stadtplanungsamt Rottenburg am Neckar