

Architektenwettbewerb Hohenbergschule

Ergebnisbericht aus der
Preisgerichtssitzung vom 5. Juni 2020

Preisgericht

Fachpreisrichter:

- Prof. Jörg Aldinger, Freier Architekt BDA, Stuttgart
- Prof. Stefanie Eberding, Freie Architektin BDA, Stuttgart
- Prof. Peter Schlaier, Freier Architekt BDA, Stuttgart
- Sibylle Waechter, Freie Architektin BDA, Darmstadt
- Prof. Annette Rudolph-Cleff, Architektin, Mannheim/Darmstadt
- Prof. Dr. Ulrike Fischer, Architektin, Karlsruhe (vertritt Herrn Prof. Jens Wittfoht)

Stellv. Fachpreisrichter/ Fachpreisrichterinnen:

- Thomas Weigel, Erster Bürgermeister, Stadt Rottenburg

Sachpreisrichter:

- Stephan Neher, Oberbürgermeister, Stadt Rottenburg
- Reinhold Baur, Vertreter CDU, Stadt Rottenburg
- Jörg Bischof, Vertreter Grüne, Stadt Rottenburg
- Elmar Zebisch, Vertreter Freie Wähler / Freie Bürger, Stadt Rottenburg
- Volkmar Raidt, Vertreter FaiR, Stadt Rottenburg


Preisgericht

Stellv. Sachpreisrichter:

- Cornelia Ziegler-Wegner, Vertreter SPD, Stadt Rottenburg
- Luca Beck, Vertreter JA, Stadt Rottenburg (vertritt Herrn Christian Biesinger)
- Dr. Emanuel Peter, Vertreter Die Linke, Stadt Rottenburg (anwesend bis 15:15 Uhr)
- Kurt Hallmayer, Ortsvorsteher Sprengelvorsitz, Stadt Rottenburg

Sachverständige Berater:

- Rita Kuchler, Schulleitung Hohenbergschule, Stadt Rottenburg
- Michael Ortmann, stellv. Schulleitung Hohenbergschule, Stadt Rottenburg
- Andrea Hess, Elternvertretung, Stadt Rottenburg
- Markus Gärtner, Leiter Hochbauamt, Stadt Rottenburg
- Karlheinz Geppert, Leiter Kulturamt, Stadt Rottenburg
- Angelika Garthe, Leiterin Stadtplanungsamt, Stadt Rottenburg
- Hatice Yldirim, Integrationsbeirat, Stadt Rottenburg
- Josef Saile, Behindertenbeirat, Stadt Rottenburg (vertritt Herrn Norbert Kaifler)
- Berivan Kül, Jugendvertretung, Stadt Rottenburg

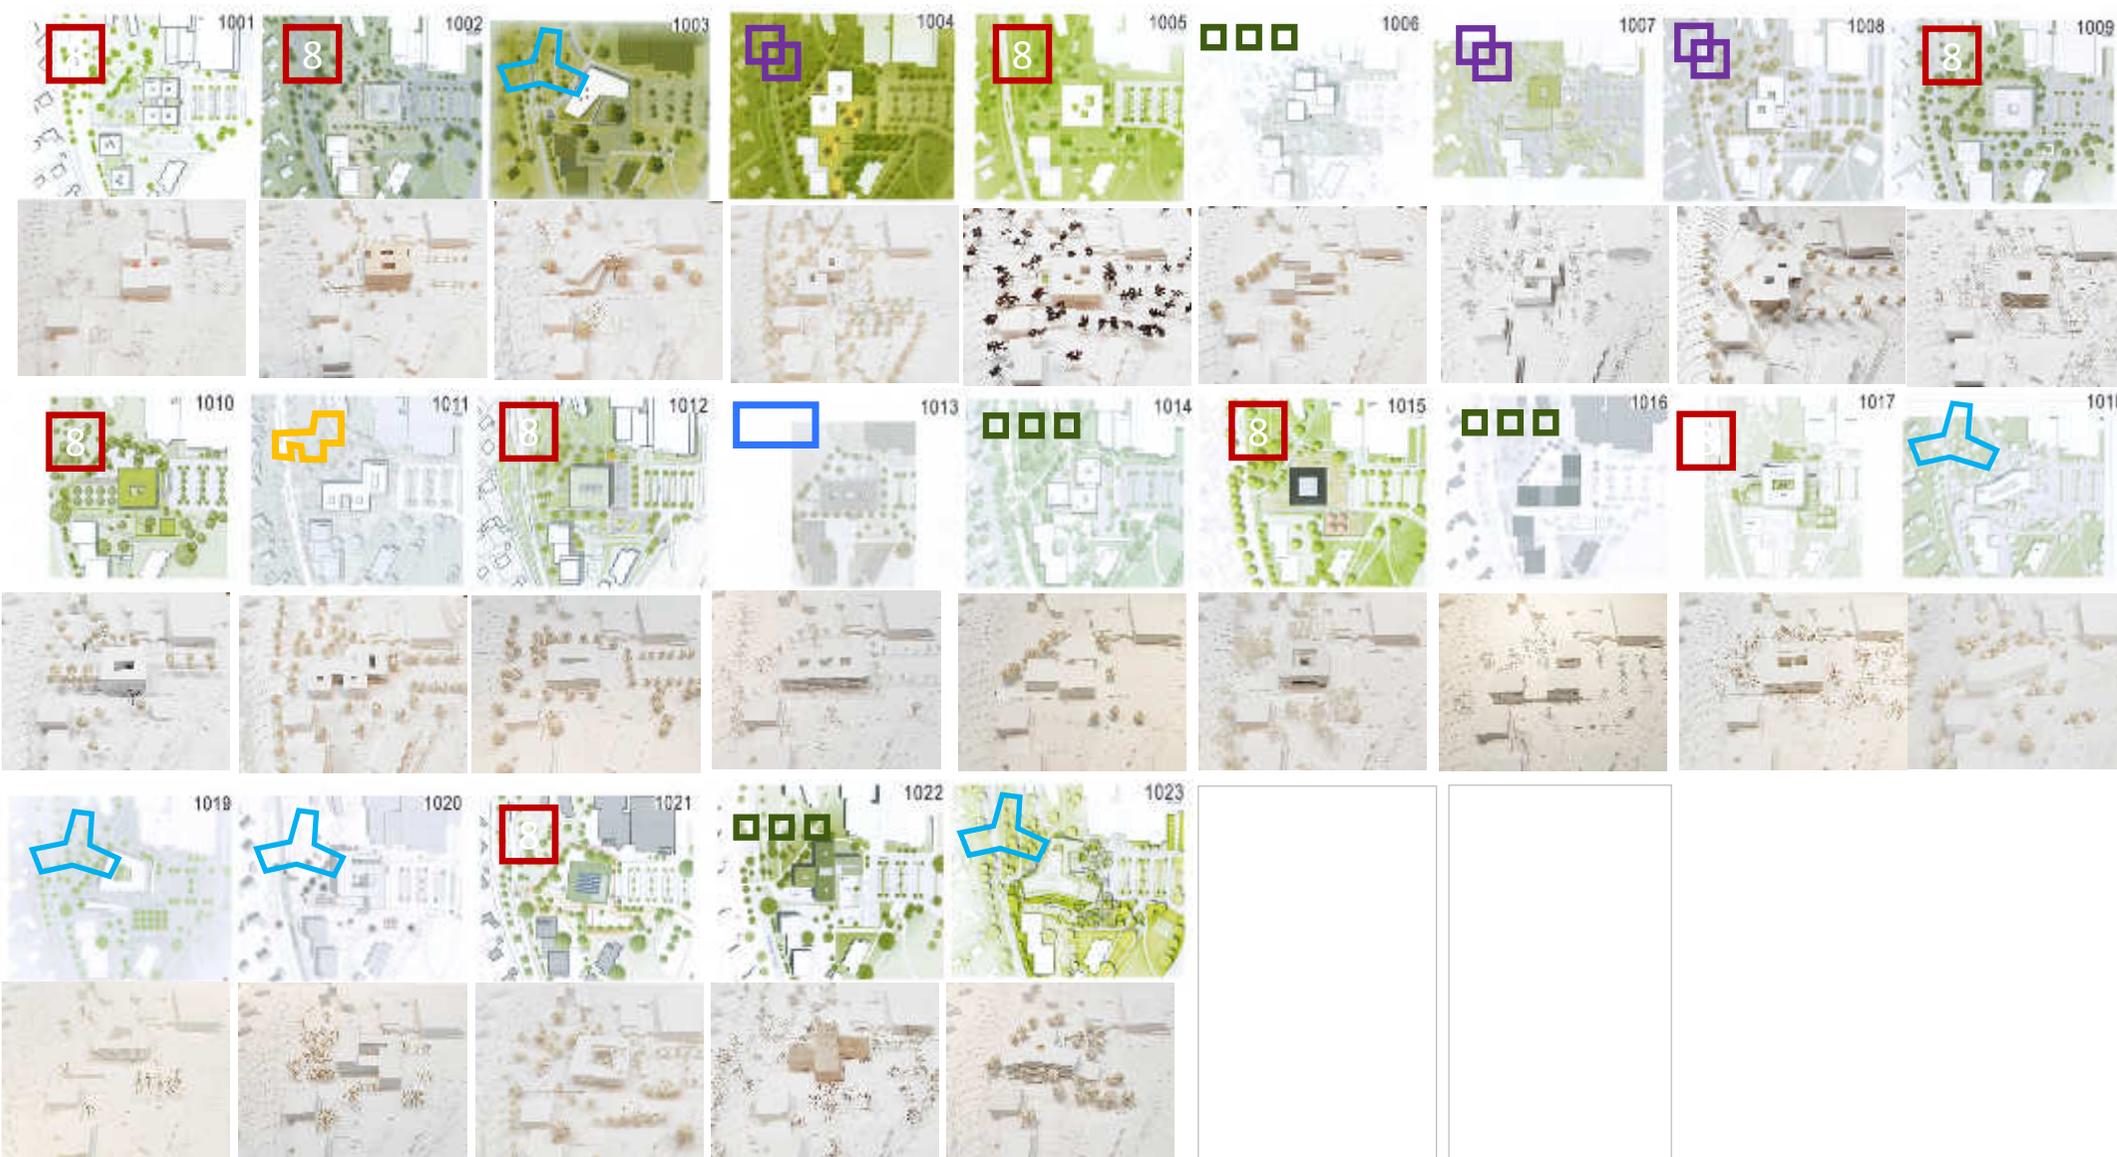





2. Rundgang







Städtebau

- Einfügung in die Umgebung
 - Überbaute Fläche („Fußabdruck“)
 - Höhe des Gebäudes
 - Platzierung auf dem Grundstück
- (Durchgänge/ Abgrenzungen/ Raumkanten)
- Wegeführung - Eingänge/ Durchgänge
 - Freibereiche
 - Adressenbildung

Preisträger






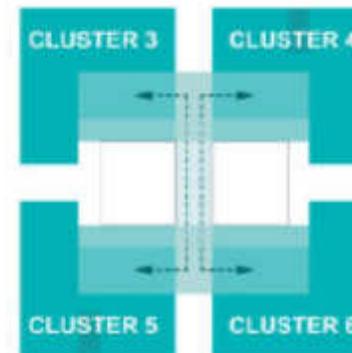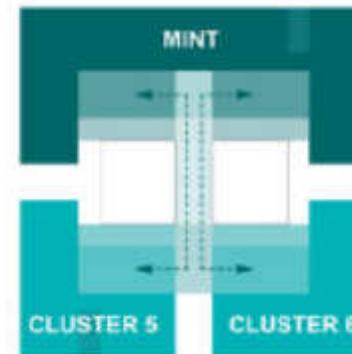


NUTZUNGSKONZEPT
ERDGESCHOSS



NUTZUNGSKONZEPT
2. OBERGESCHOSS

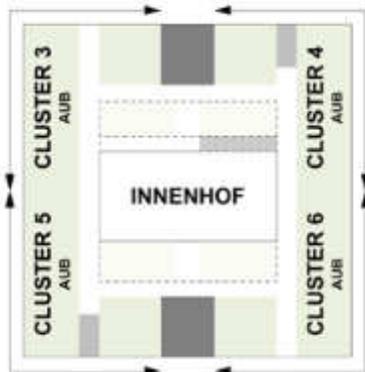


NUTZUNGSKONZEPT
1. OBERGESCHOSS

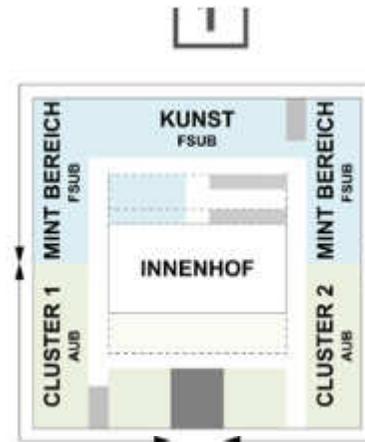


NUTZUNGSKONZEPT
SOCKELGESCHOSS



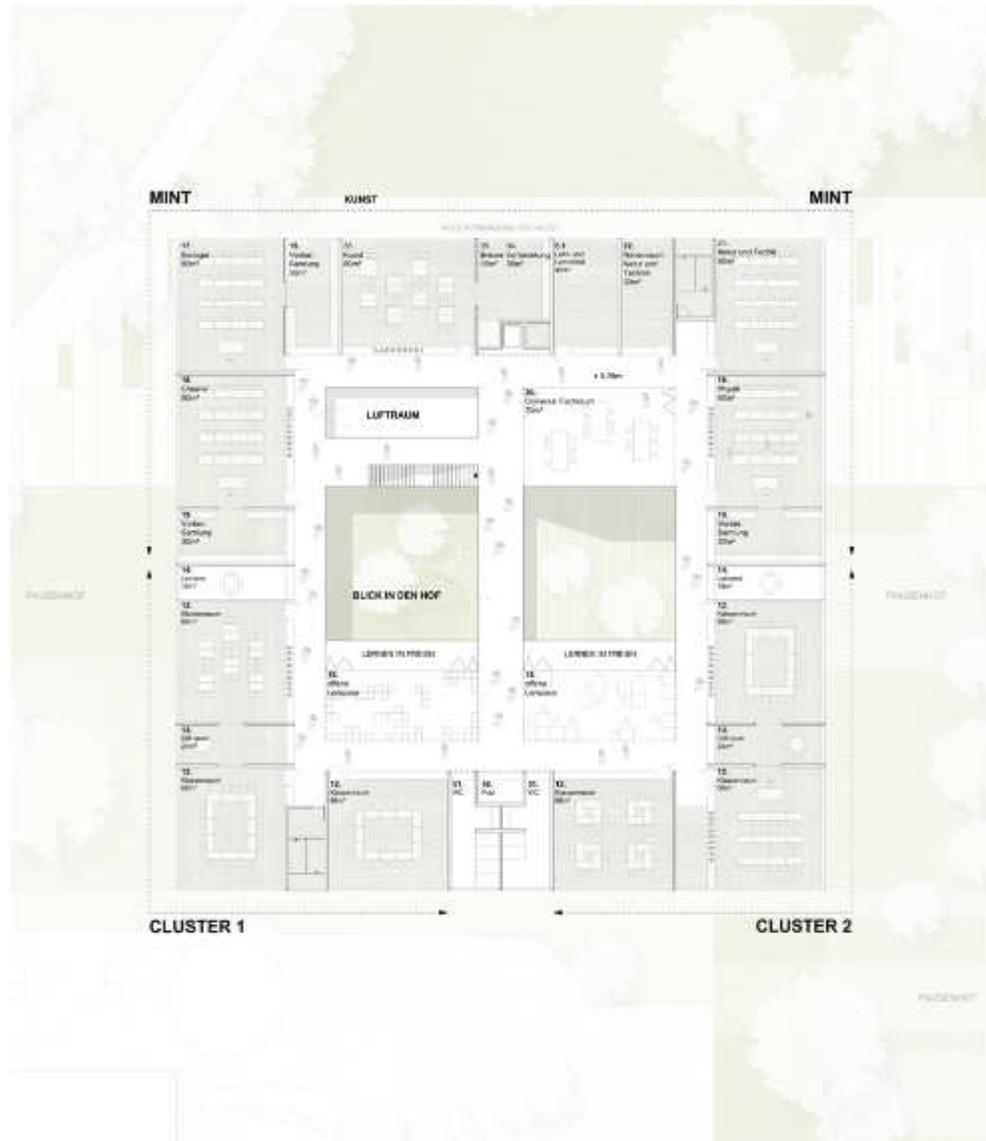


GRUNDRISS 10G 1_200

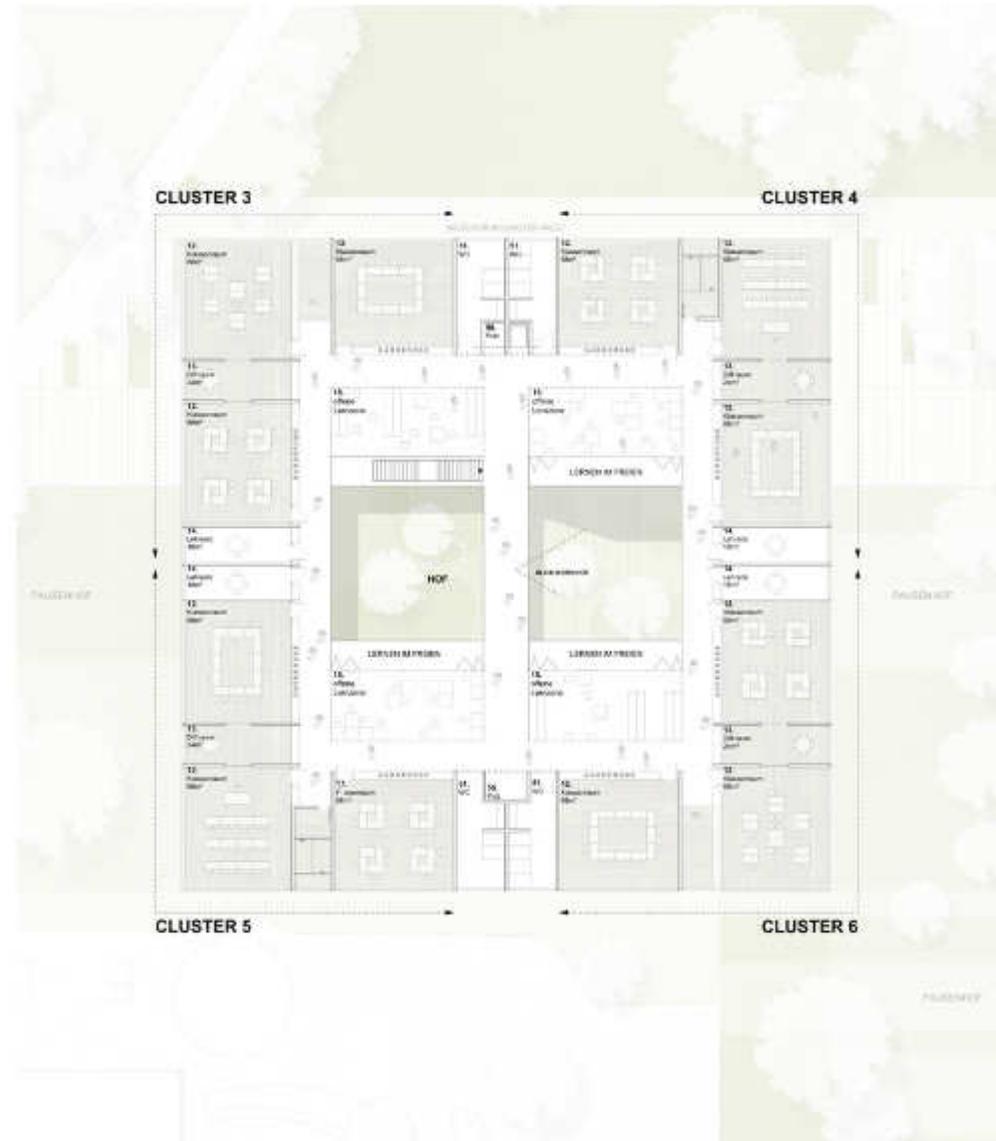

GRUNDRISS 20G 1_200





ANSICHT NORD 1_200

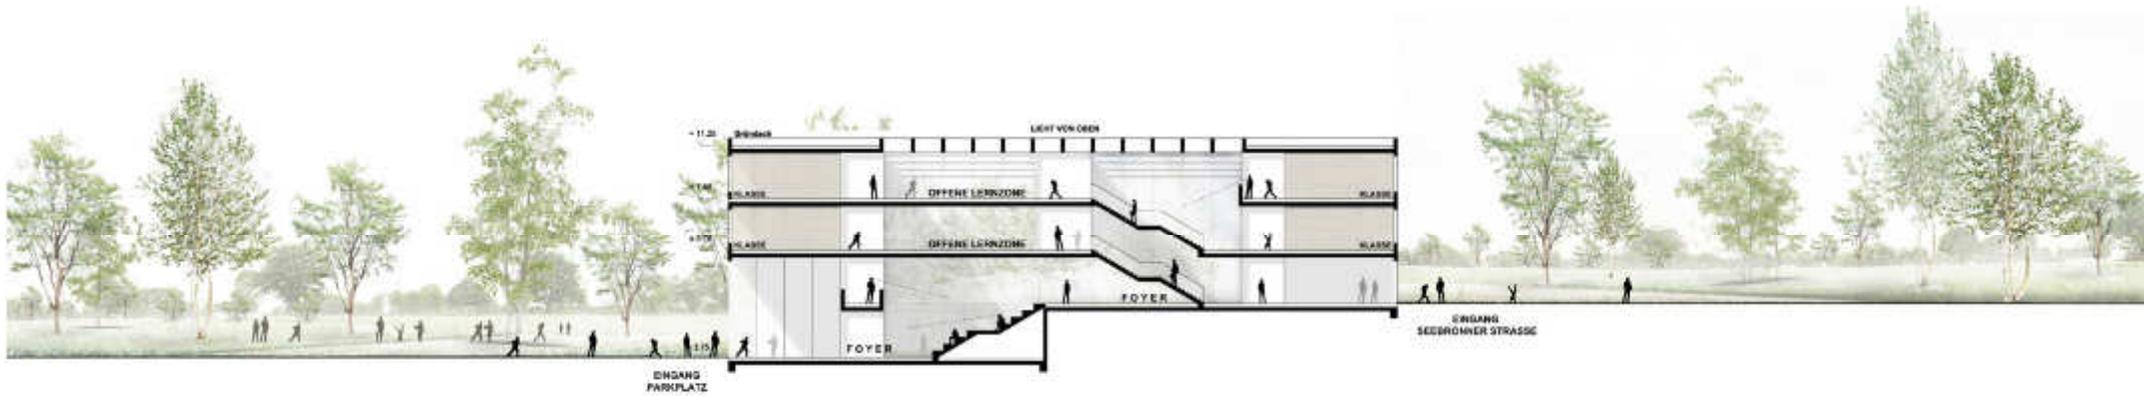

SCHNITT BB 1_200


2. Preis D'Inka Scheible Hoffmann Lewald Architekten PartGmb, Ostfildern

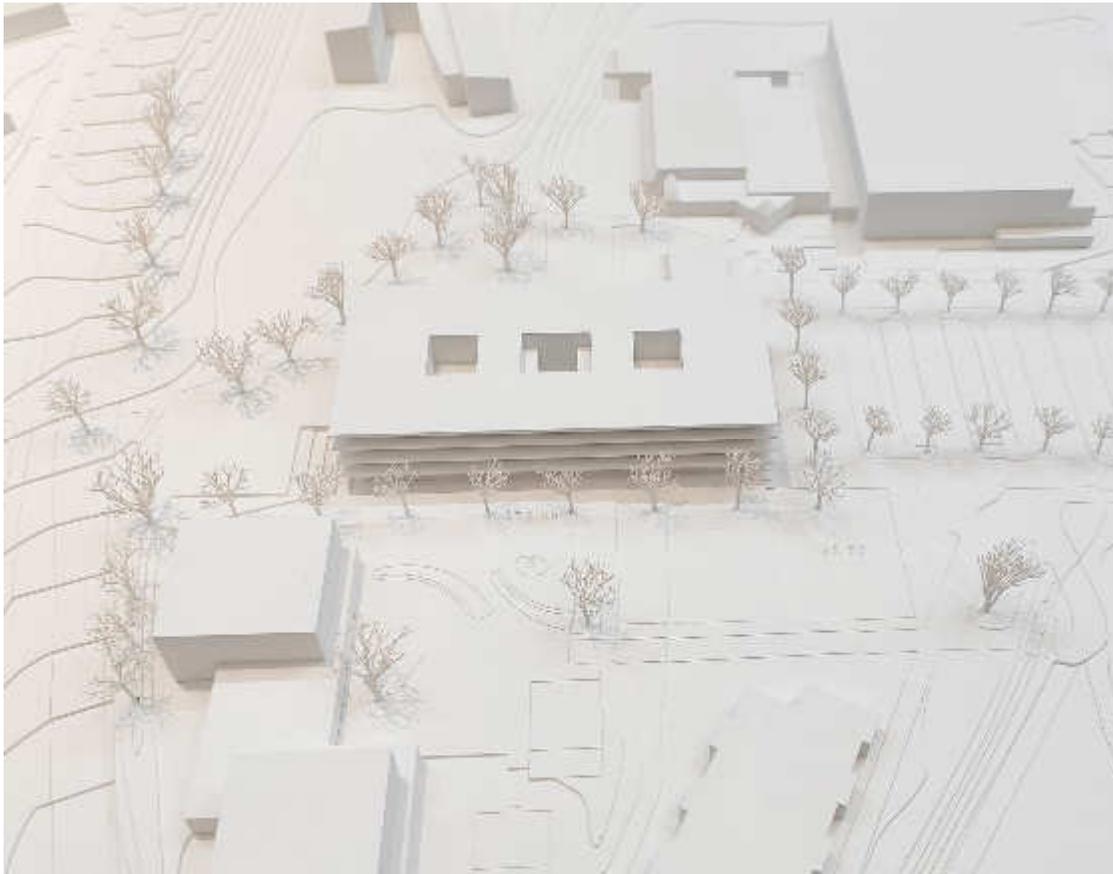

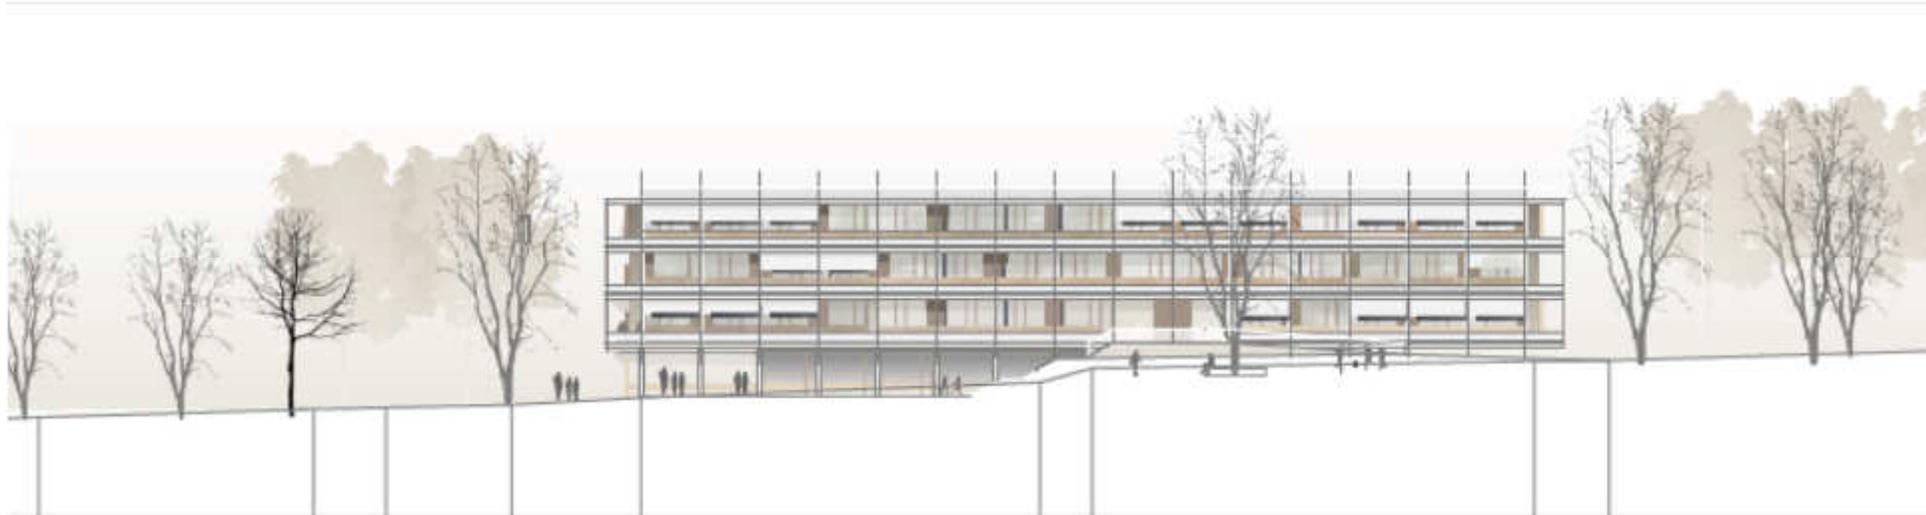


1013



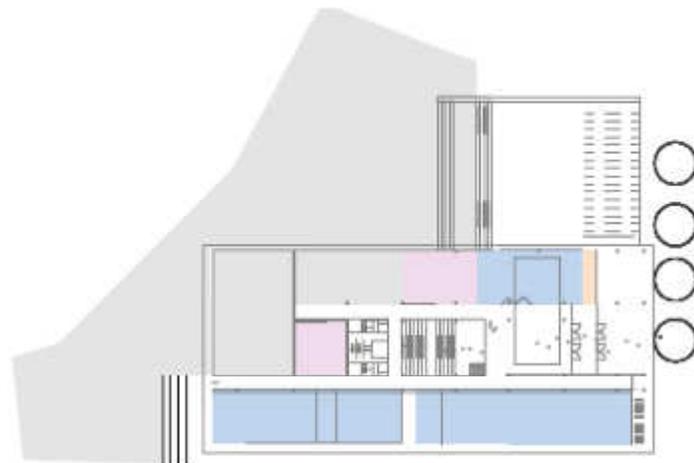

FSUB Fachspezifischer Unterrichtsbereich

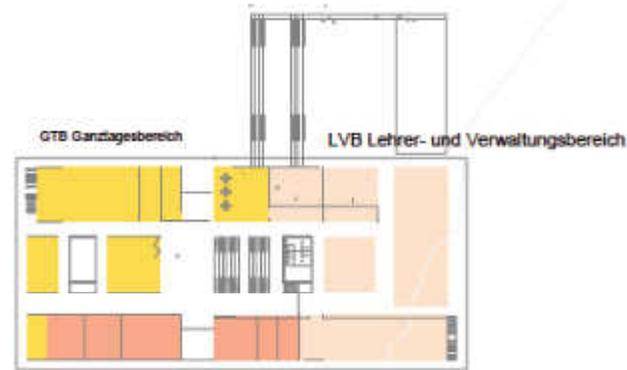

GTB Ganztagesbereich


LVB Lehrer- und Verwaltungsbereich

Inklusion / Sonderräume



AUB Allg. Unterrichtsbereich 2 Cluster

FSUB Fachspezifischer Unterrichtsbereich

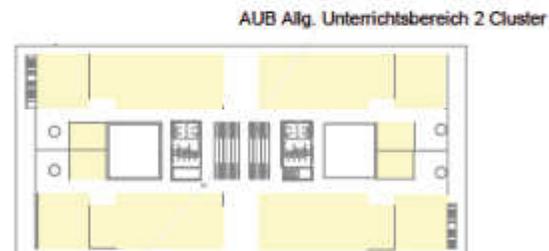


AUB Allg. Unterrichtsbereich 2 Cluster

AUB Allg. Unterrichtsbereich 2 Cluster

Nutzungskonzept






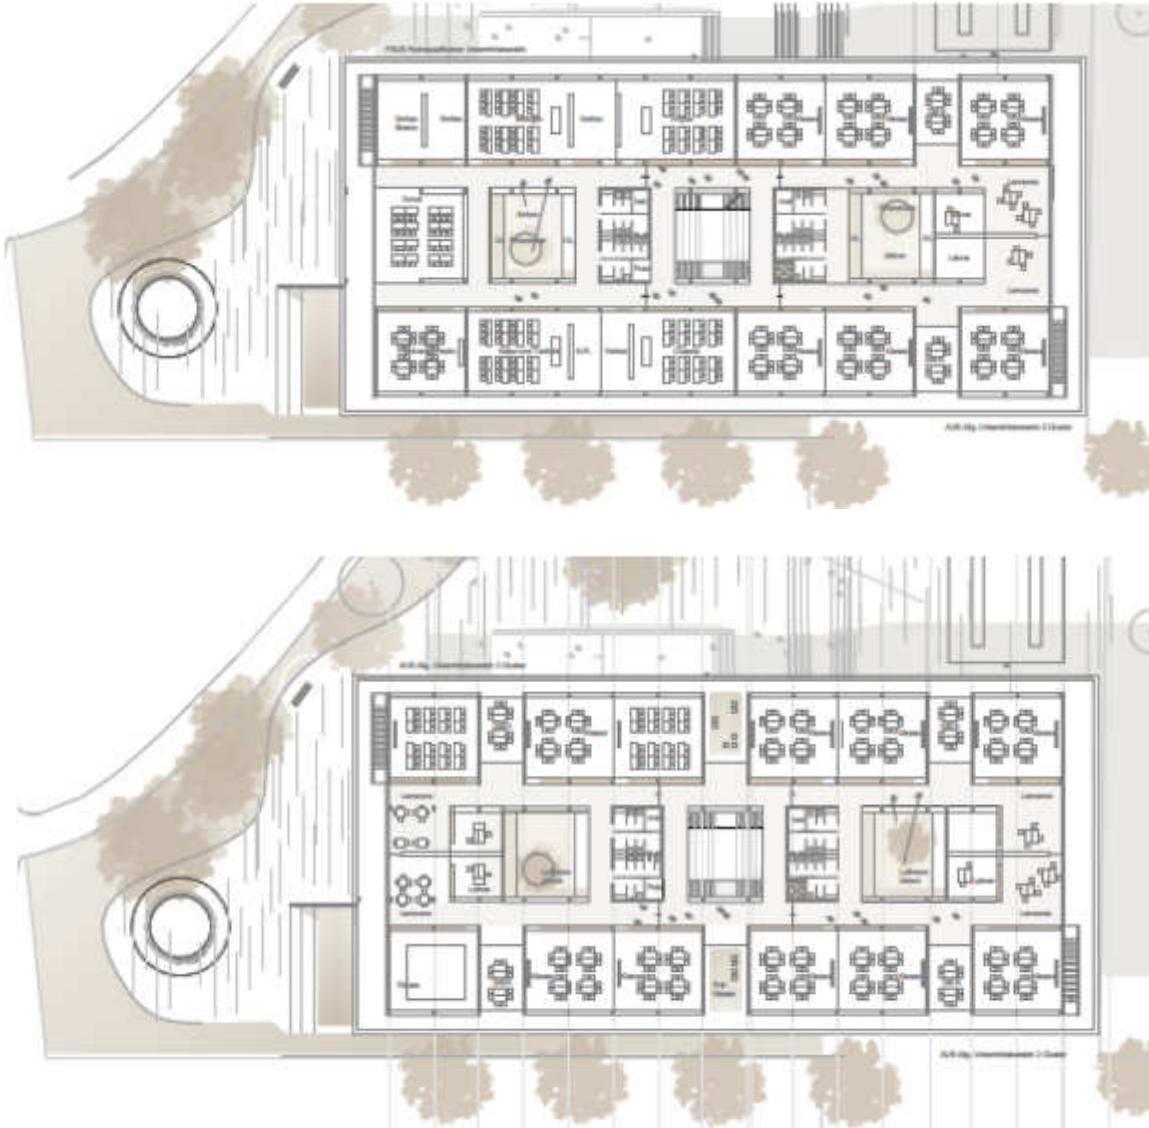

2. Preis Löhle Neubauer, Augsburg





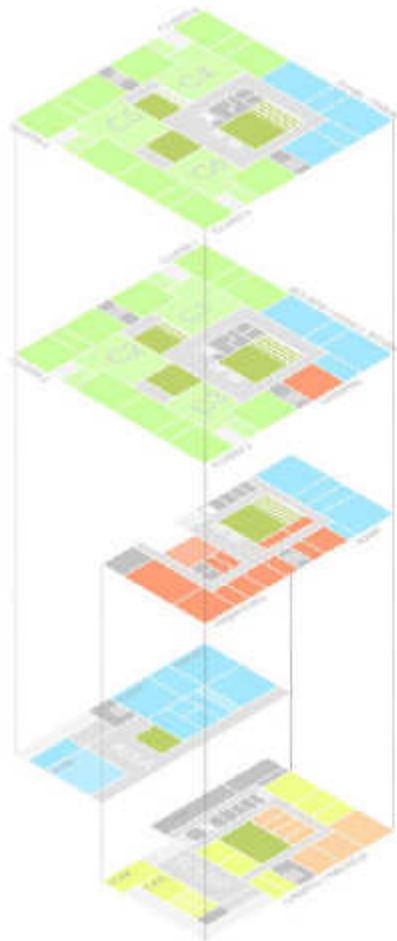

- | | |
|---|--|
|  Allgemeines Büroarbeitsfeld |  Garagesbereich |
|  Flexibles Büroarbeitsfeld |  Hörsaal / Seminarraum |
|  Seminar- und Vortragssaal |  HTG / IT / Technik / Lager |
|  Poppel / Kiosk / Post |  Kernkorridor |

Funktionsschema



Schnitt B_ 1:200











1. Preis K9 Architekten, Freiburg





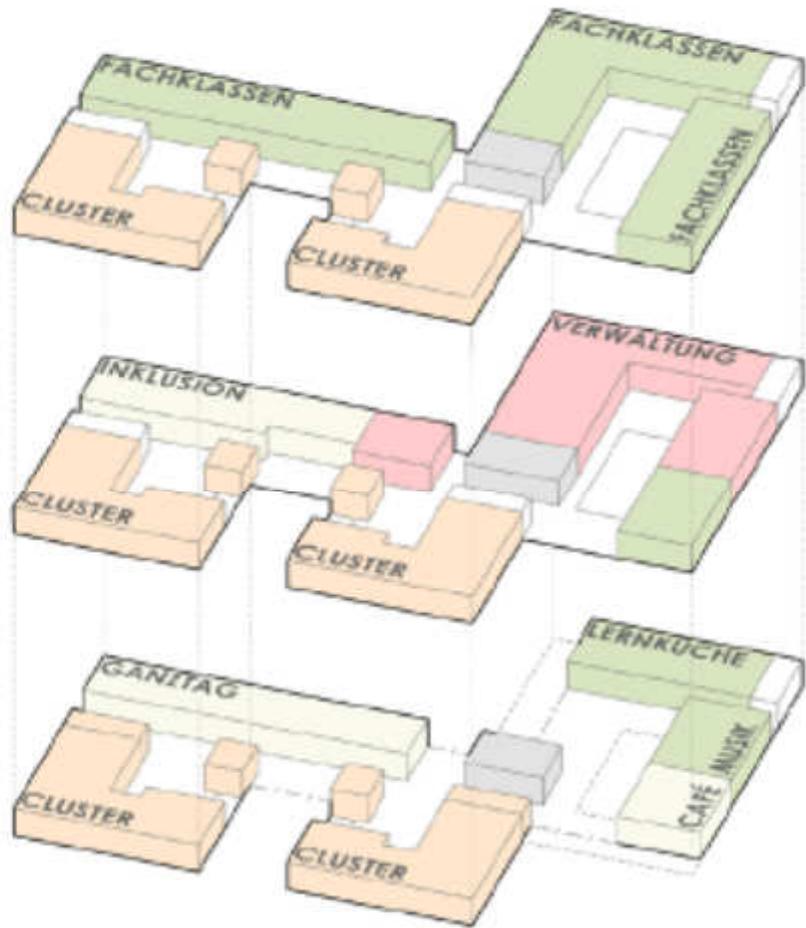

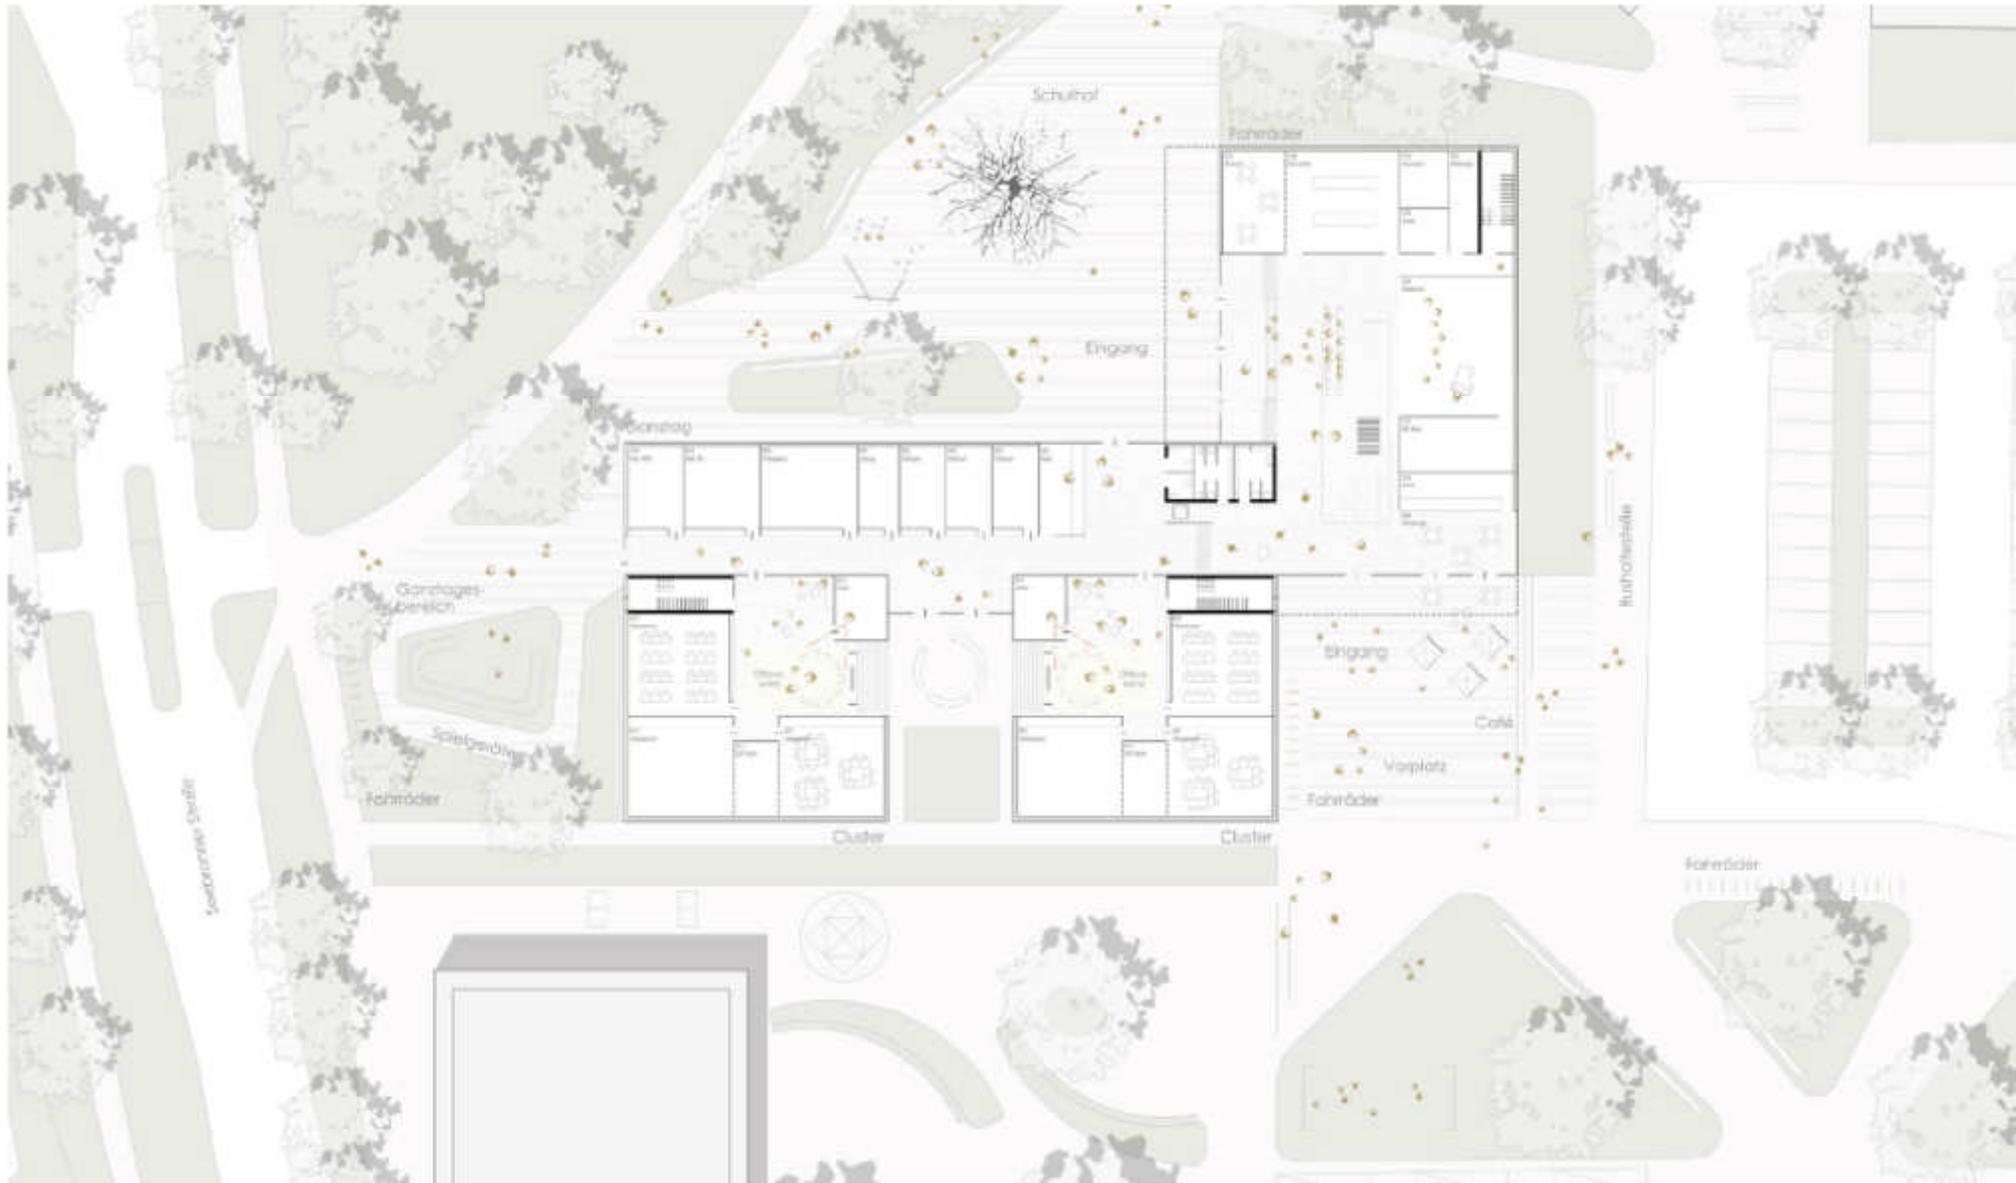







Ansicht Ost M 1:20

