




Vollausbau
Regelquerschnitt Raiffeisenstraße Whs 1 / Bushaltestelle

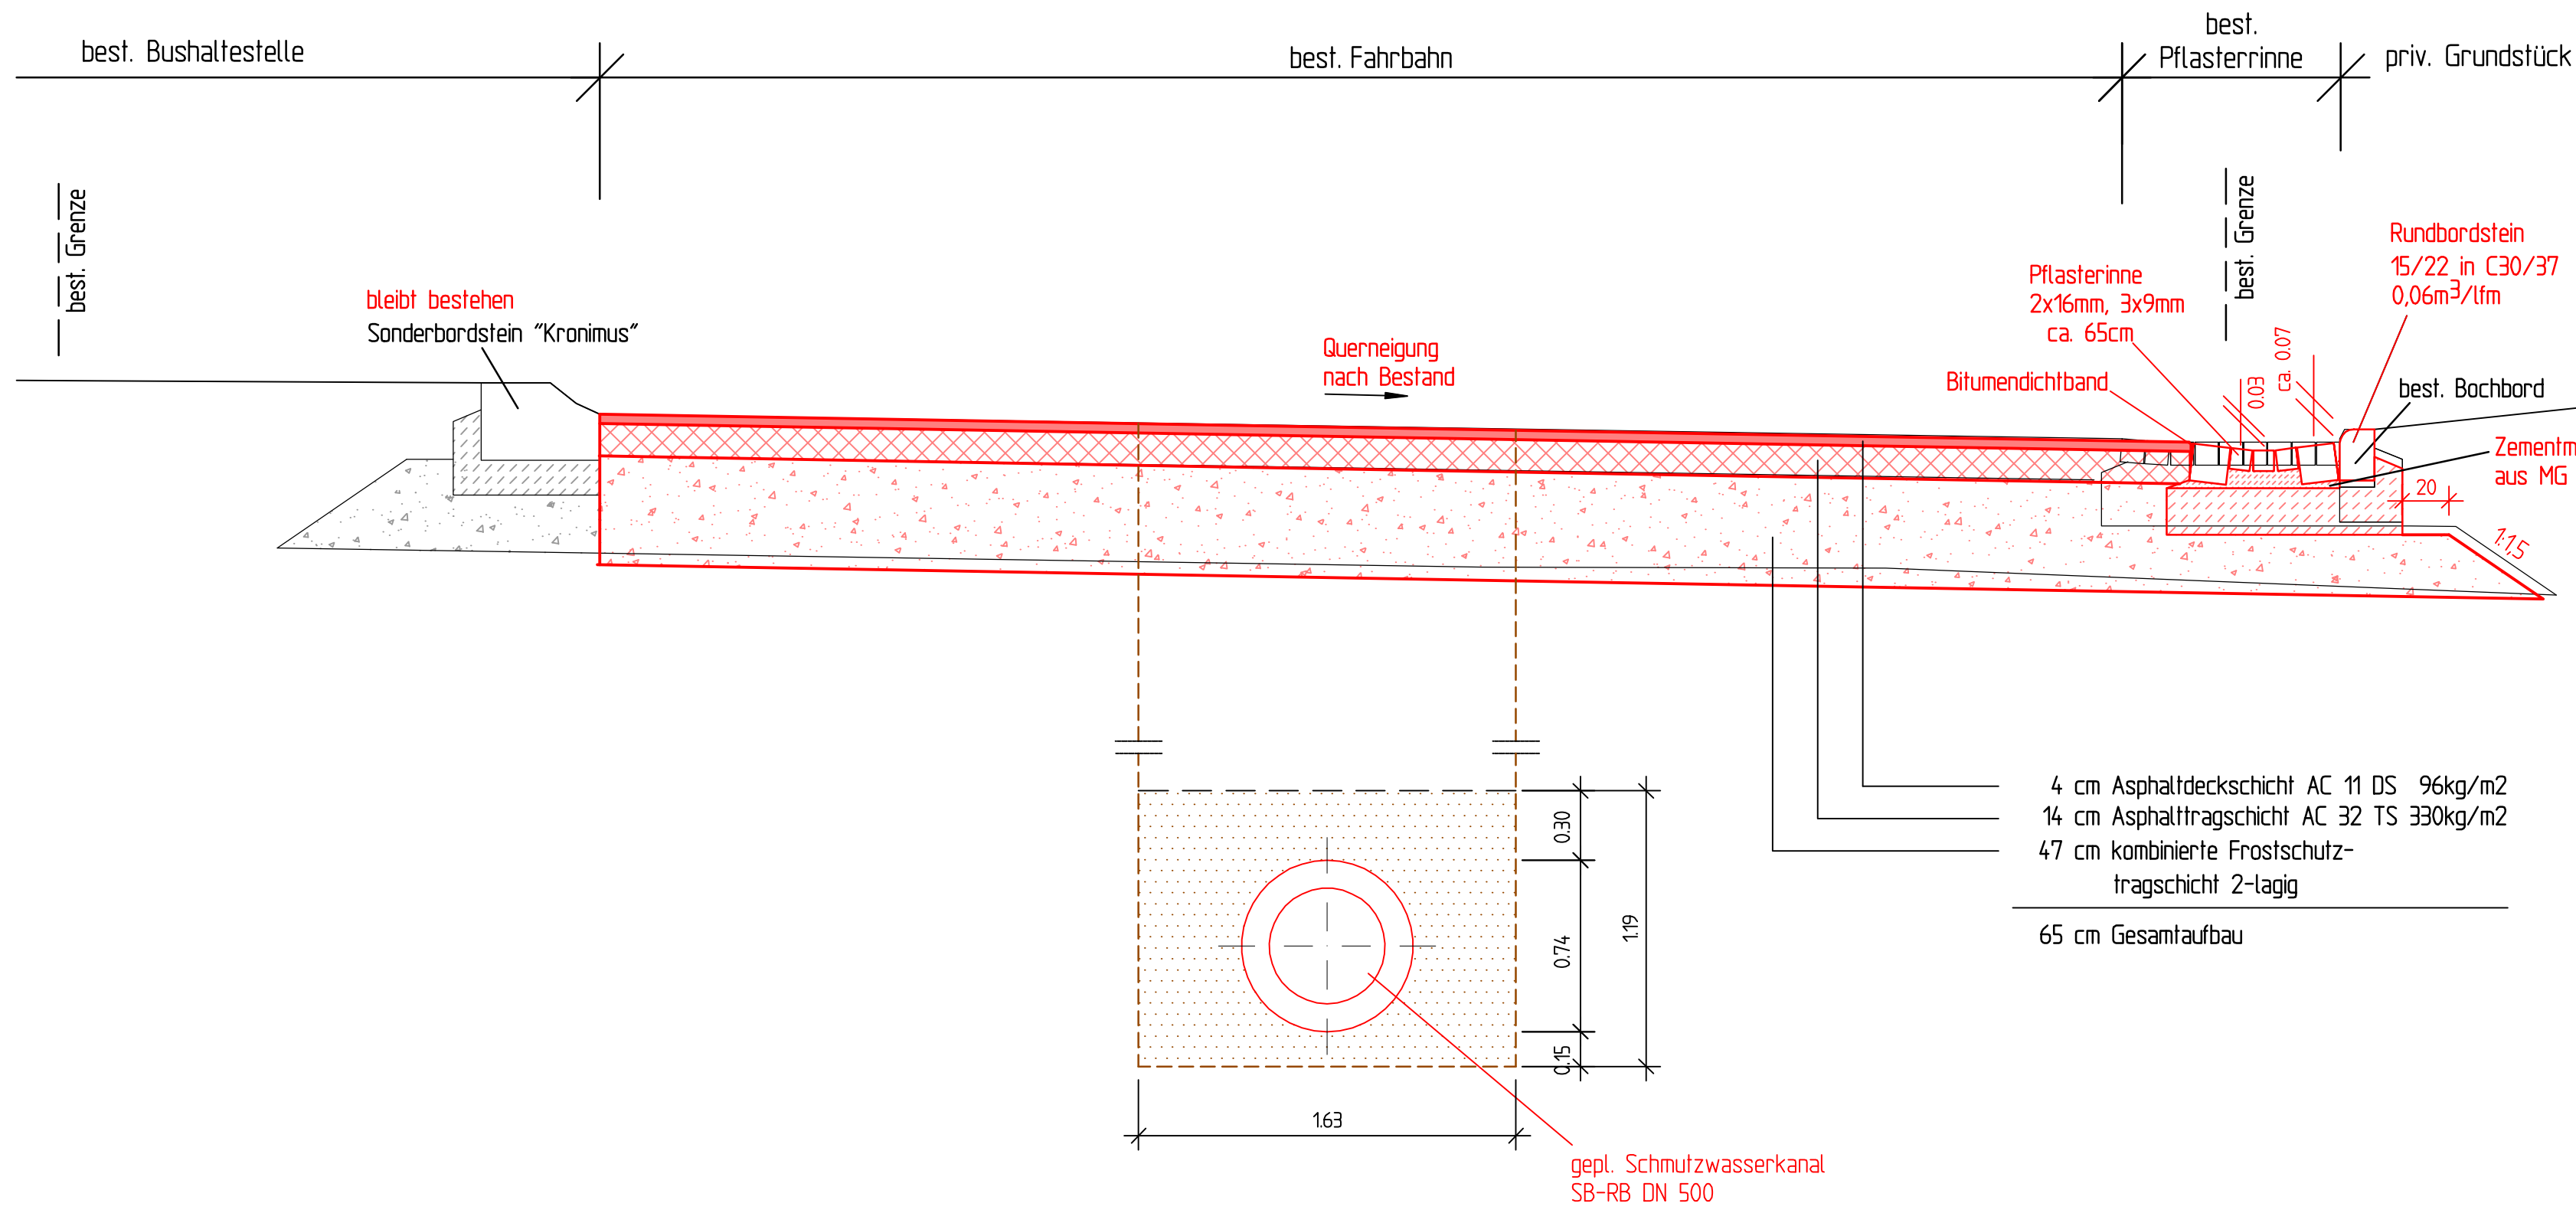


Vollausbau
Regelquerschnitt Raiffeisenstraße Whs 2 / Whs 11

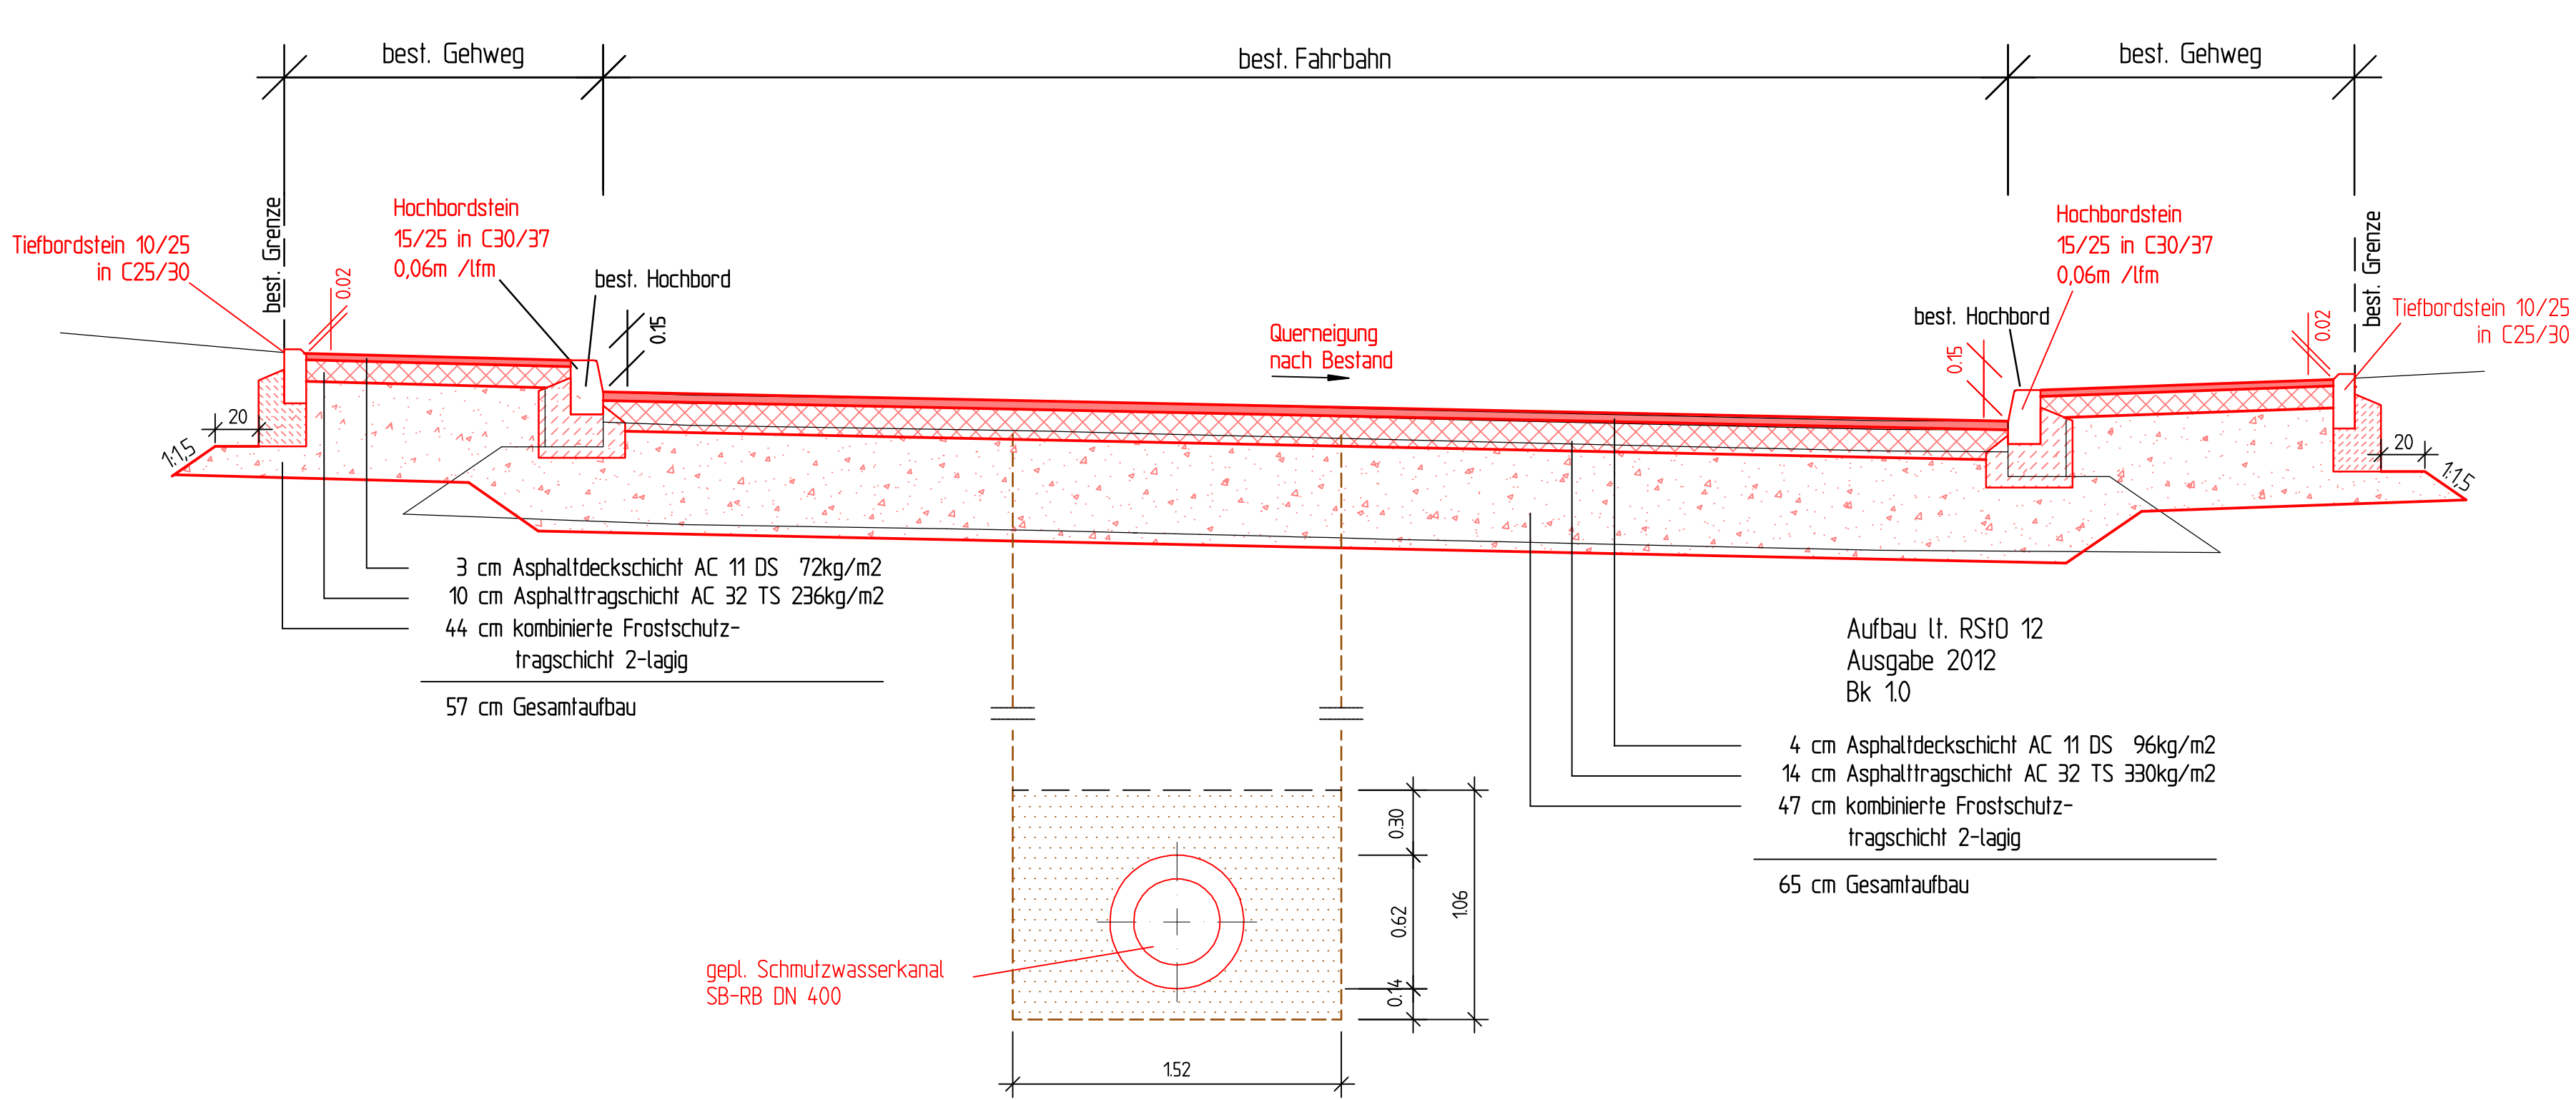

Vollausbau
Regelquerschnitt Raiffeisenstraße Whs 13 / Schornerhofweg

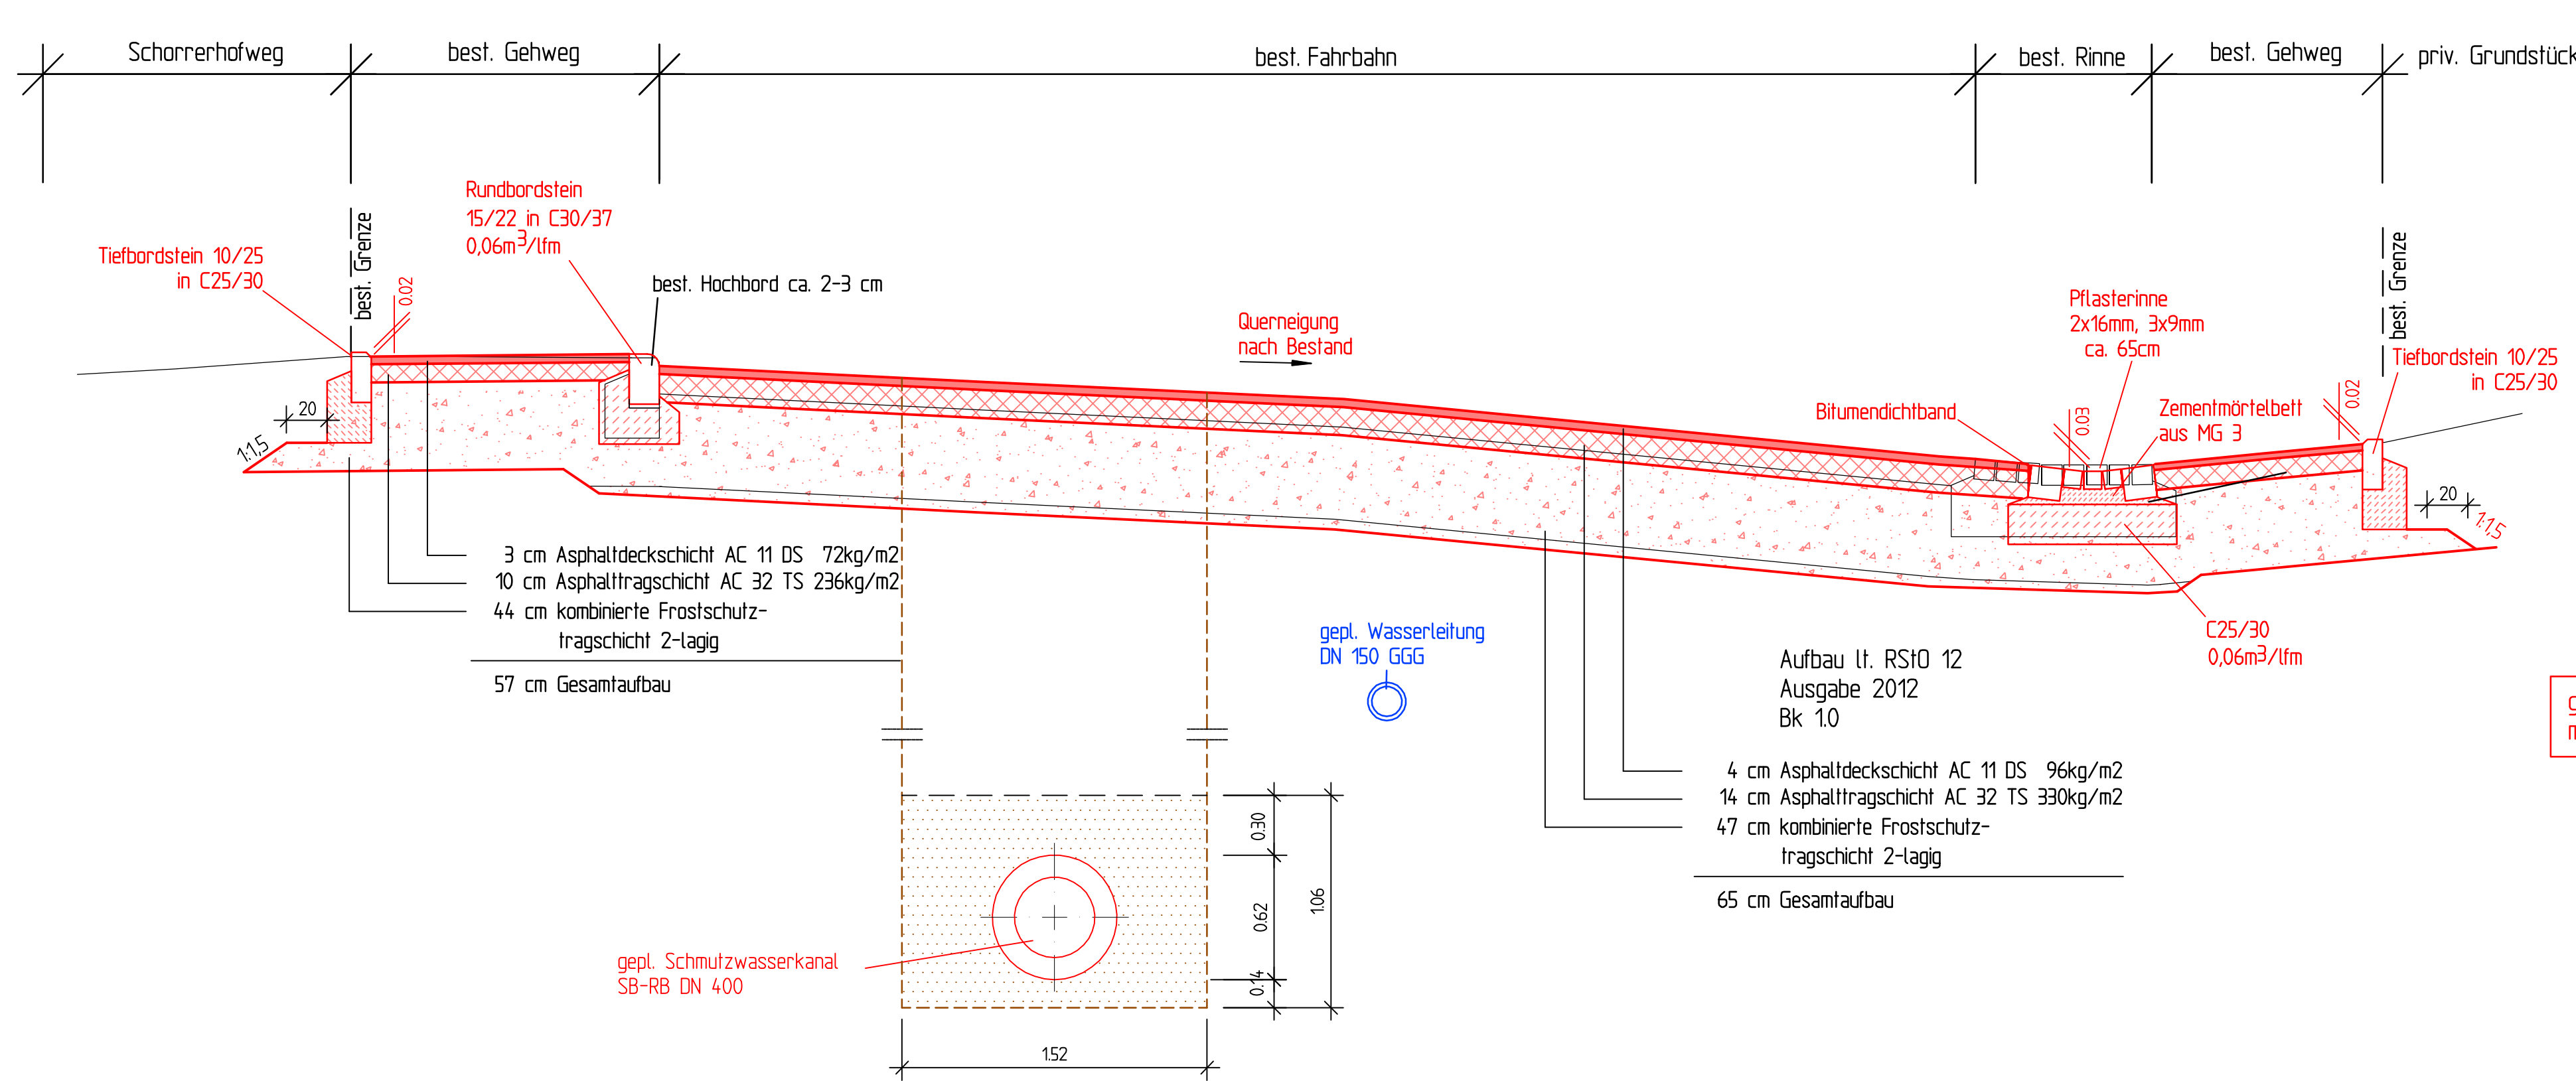

Teilausbau
Regelquerschnitt Raiffeisenstraße Whs 2 / Whs 11

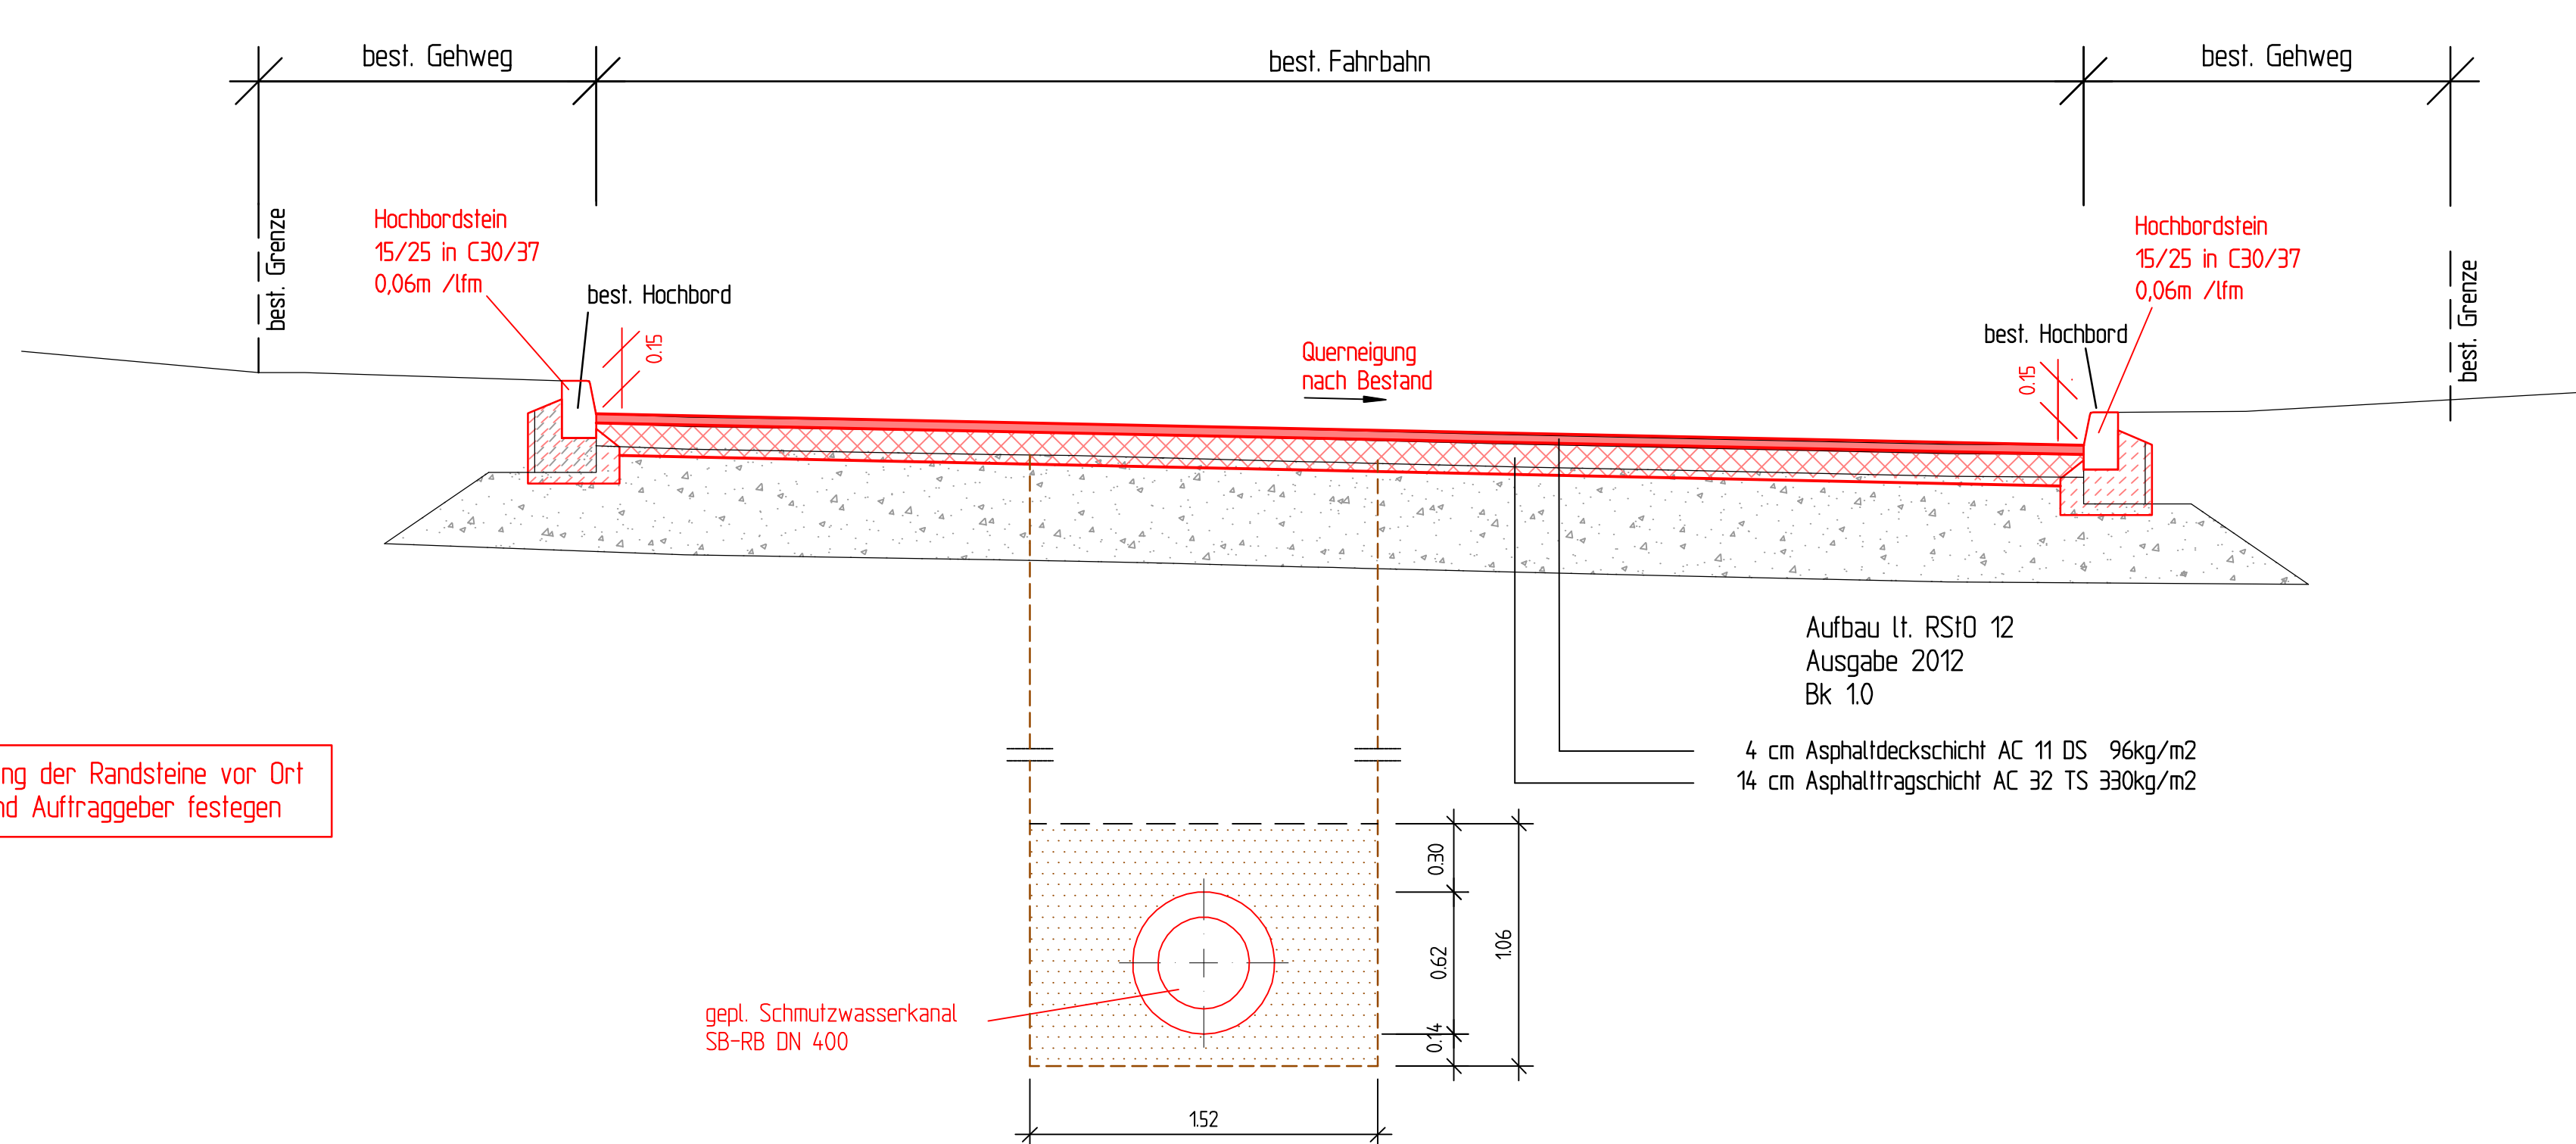

genaue Ausführung der Randsteine vor Ort
mit Bauleitung und Auftraggeber festlegen

Entwurfsplanung

Nr.	Änderungen	Datum	Name

RAIDT und GEIGER
Ingenieurbüro für Bauwesen und Umwelttechnik
Moerückenstraße 25
72108 Rottenburg a.N.
Tel. 07472/9624-0
Fax 07472/9624-20
RAIDTundGEIGER@online.de

Stadt Rottenburg am Neckar

Anlage	4,2	Ausbau OD Frommenhausen	Datum	Name
Projekt	669		Bearb.	März 2020 ar
Maßstab	1 : 25		Gez.	März 2020 af
Format	0,97x0,45 0,44 gh	Straßenbau Regelquerschnitt	Gepr.	März 2020 ra

Der Bauherr:
Rottenburg, Rottenburg, 20.07.2020