



Rechtswirksamer Flächennutzungsplan
Rottenburg - Seebronn

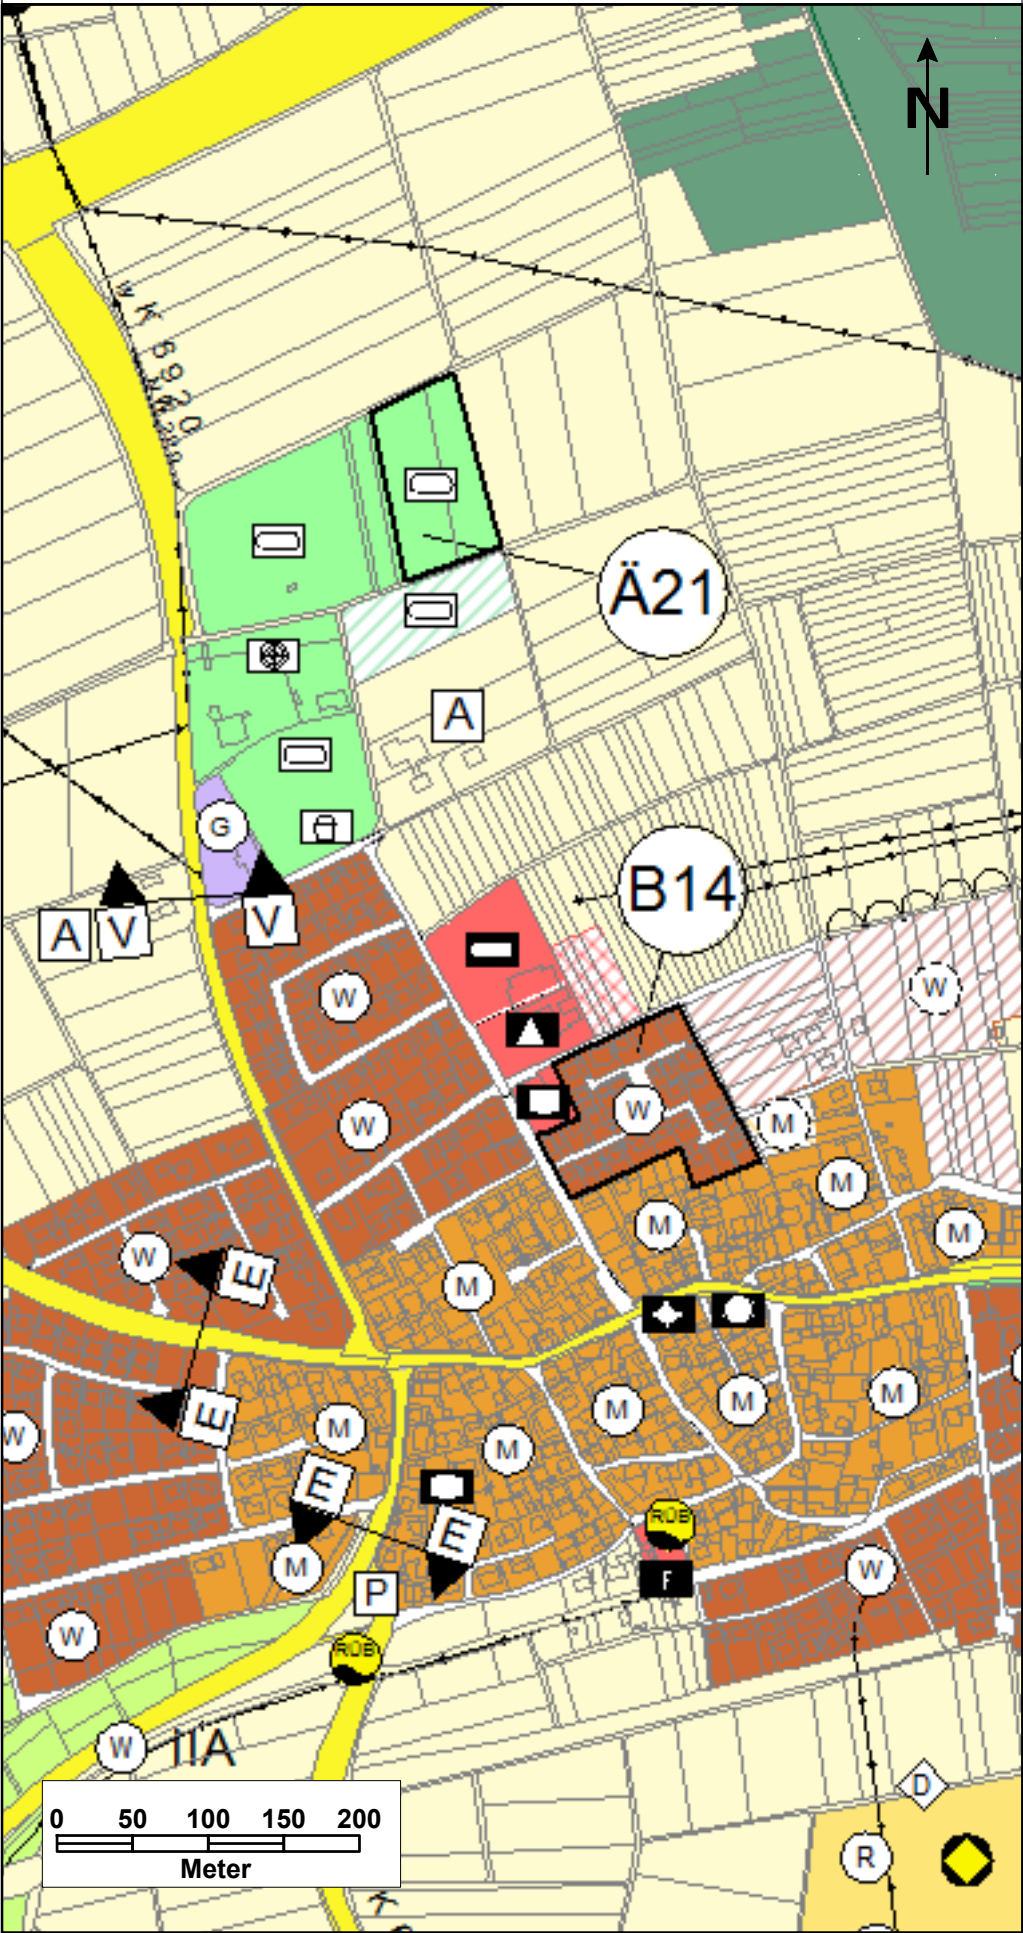

Flächennutzungsplan Rottenburg - Seebronn
Änderung Nr. 41

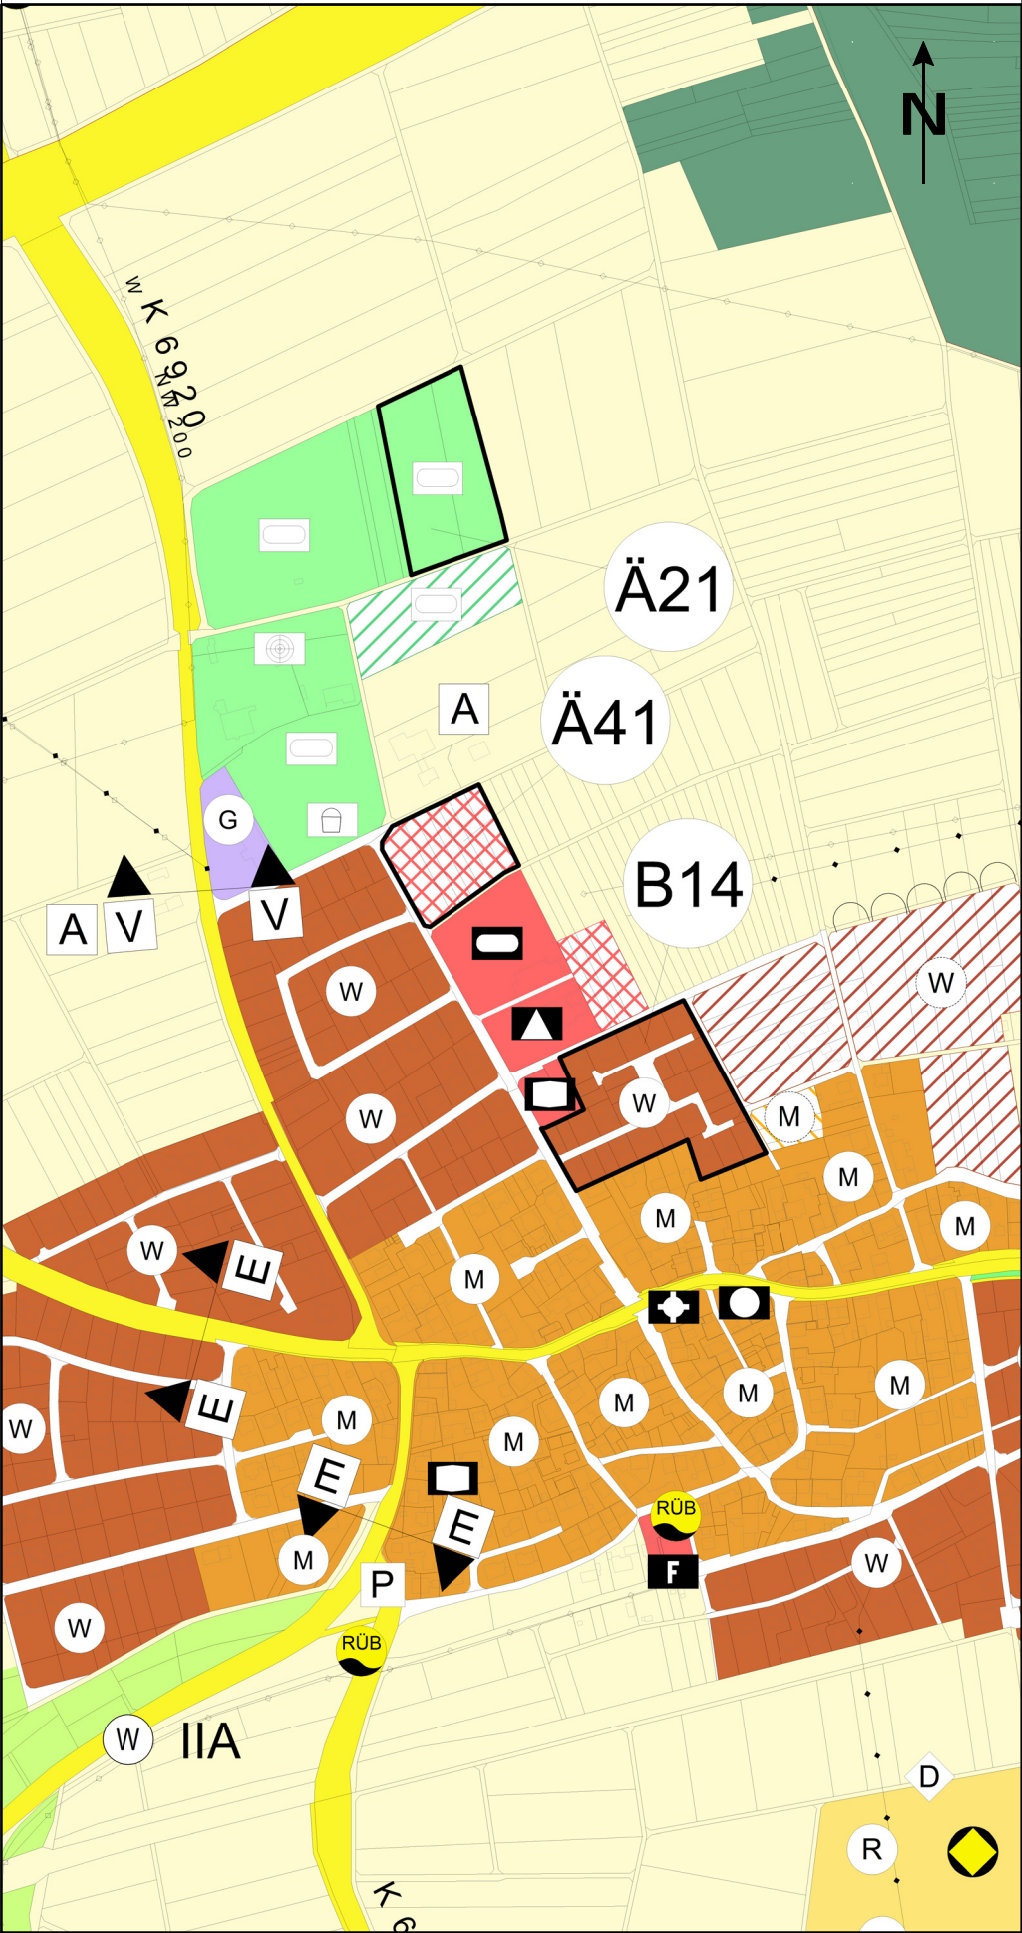

Legende

- Grenze des Änderungsbereiches
- Wohnbauflächen
- Wohnbauflächen Planung
- Gemischte Bauflächen
- Gemischte Baufläche Planung
- Gewerbliche Bauflächen
- Gemeinbedarf
- Gemeinbedarf Planung
- Überörtliche Straßen
- Regenüberlaufbecken
- Grünflächen
- Grünflächen Planung
- Landwirtschaft
- Wege landwirtschaftlicher Bereich
- Ortsrandbegrünung

Änderung Nr. 41

"Kinderhaus"
Rottenburg - Seebronn

HE / LO 29.05.2018

Vereinbarte Verwaltungsgemeinschaft der Stadt Rottenburg am Neckar
mit den Gemeinden Hirrlingen, Neustetten und Starzach

GEMEINSAMER FLÄCHENNUTZUNGSPLAN

unmaßstäblich

Stadtplanungsamt Rottenburg am Neckar