Stadt
Rottenburg
am Neckar

Beschlussvorlage Nr. 2020/237
01.10.2020
Federführend: Tiefbauamt Jürgen Klein **Beteiligt:**

Tagesordnungspunkt:

Verlegung Bushaltestelle in Rottenburg am Neckar-Wendelsheim
- Baubeschluss

Beratungsfolge:

Gemeinderat	20.10.2020	Entscheidung	öffentlich

Stadt
Rottenburg
am Neckar

Stadt
Rottenburg
am Neckar

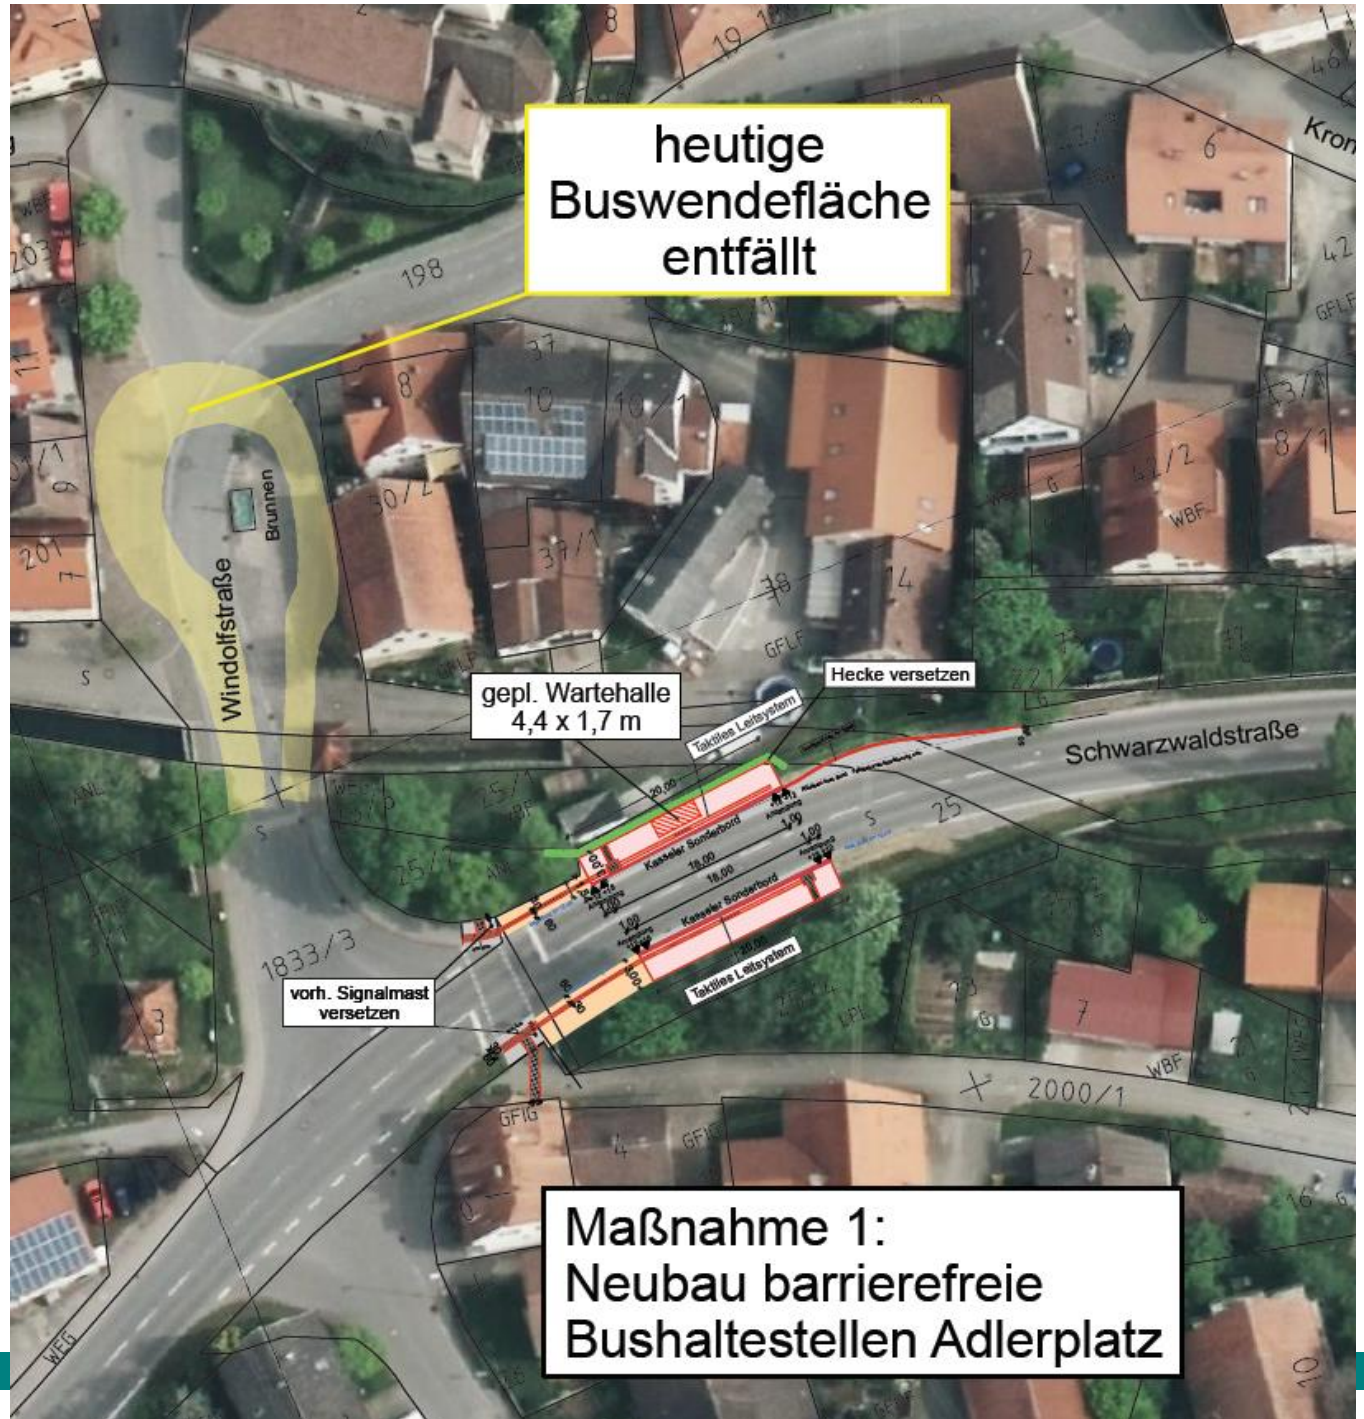

Stadt
Rottenburg
am Neckar

Stadt
Rottenburg
am Neckar

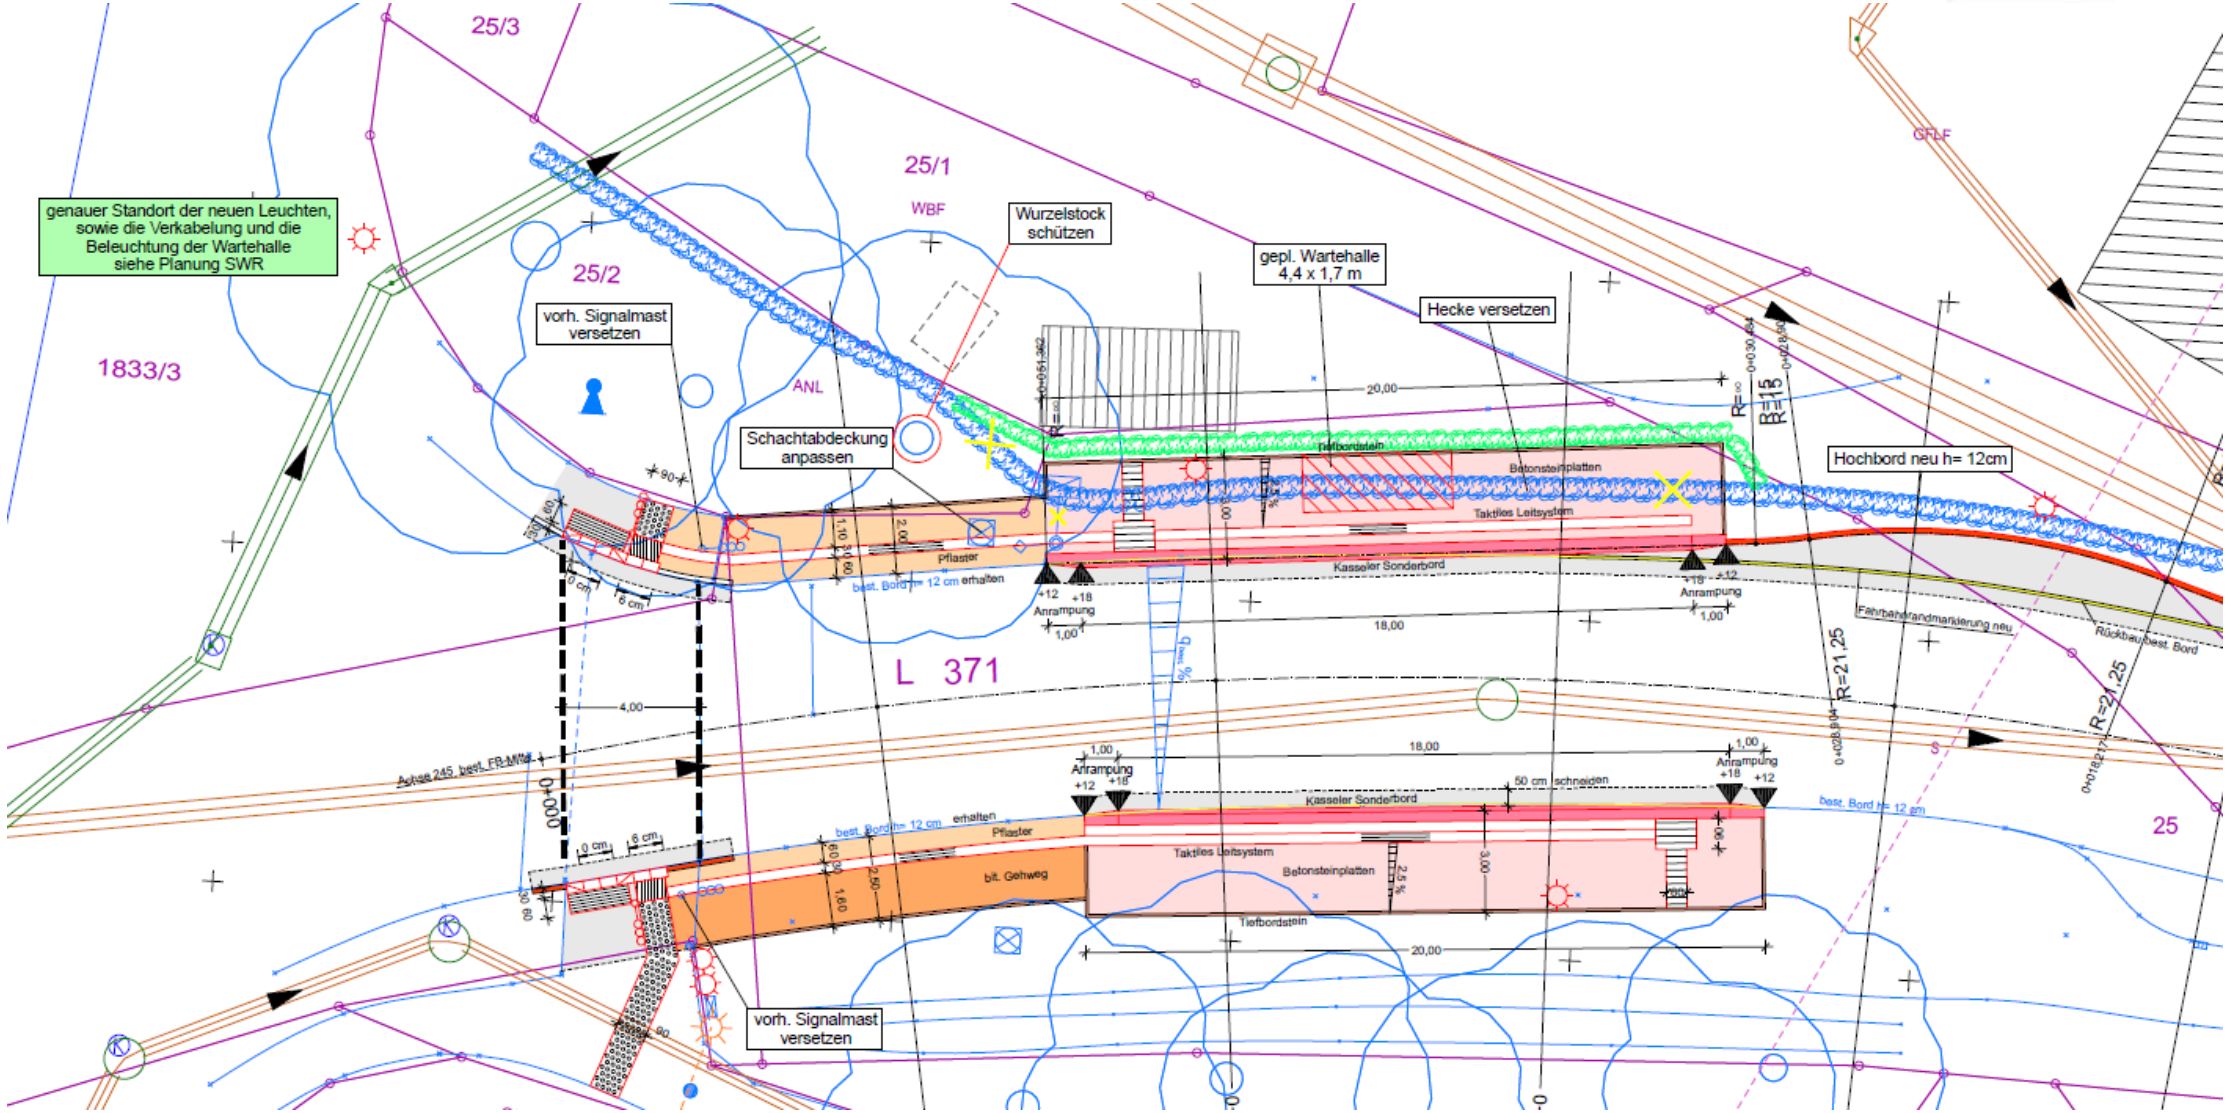

Stadt
Rottenburg
am Neckar

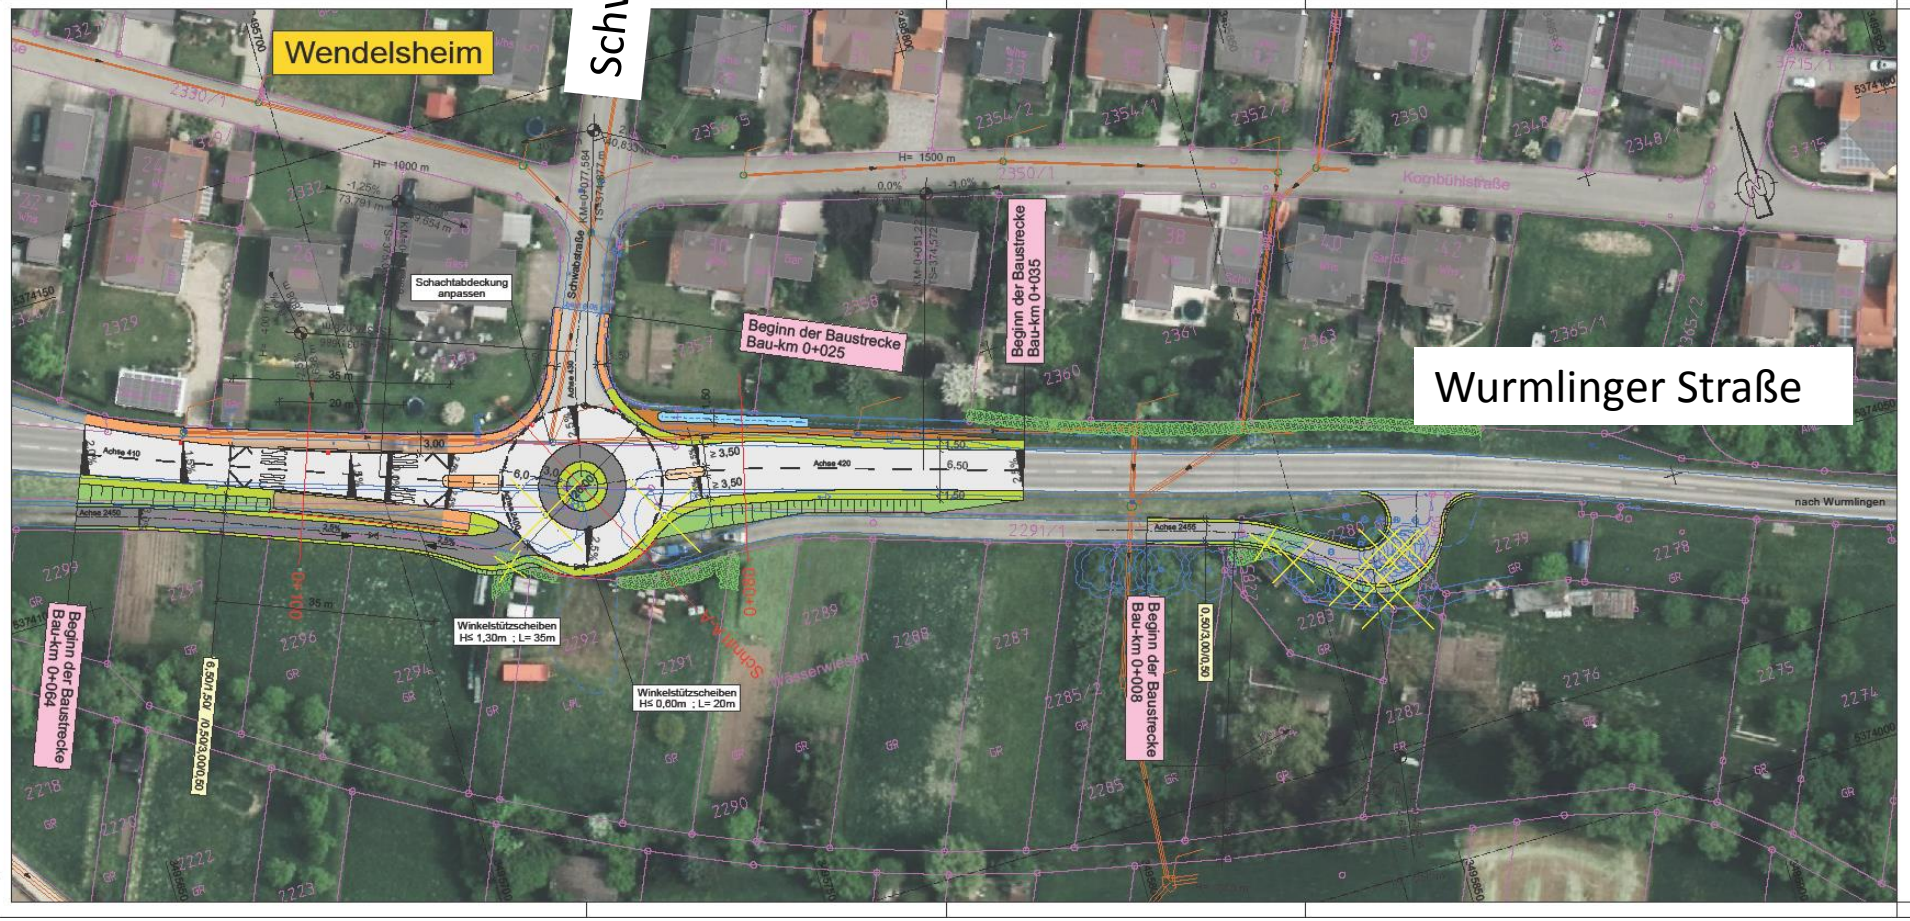

Zeichenerklärung

- bituminöse Fahrbahnfläche
- bit. Wirtschaftsweg
- Gehweg
- Verkehrsgrün/Pflasterfläche/ Angleichung
- vorh. Baum / entfallender Baum
- gepl. Baum / gepl. Anpflanzung

Leitungen
- bestehend
- best. Abwasserleitung

Neustrukturierung ÖPNV Wendelsheim

		Datum	Name
Ingenieurbüro für Bauwesen Herbert Germey GmbH	bearbeitet	14.01.2019	Ca
	gezeichnet	14.01.2019	Rm
	geprüft		
	Zeichnungsdatei:	KVP_OE_D26m_Lageplan_03_KVP.PLT	
	Blattgröße:	82,1cm * 29,7cm = 0,244m²	

Neckarsulmer Str. 15 72072 Tübingen
Tel.: 07071/9104-0 Fax: 07071/9104-60 e-mail: germey@germey.de

Stadt Rottenburg a.N. Straße: Hirschauer Straße / L 371 Nächster Ort: Rottenburg - Wendelsheim	Unterlage	5	
	Plan	3	
		Datum	Zeichen
	bearbeitet		
	geprüft		
Kreisverkehrsplatz mit Buswendeschleife - Entwurfsplanung -	Lageplan Maßstab: 1:500		
Aufgestellt: Rottenburg, den Tiefbauamt			

Landkreis: Tübingen
Stadt/Gemeinde: Rottenburg a.N.
Gemarkung: Wendelsheim
Maßstab: 1:500

Grunderwerbsplan

FN 2019/6

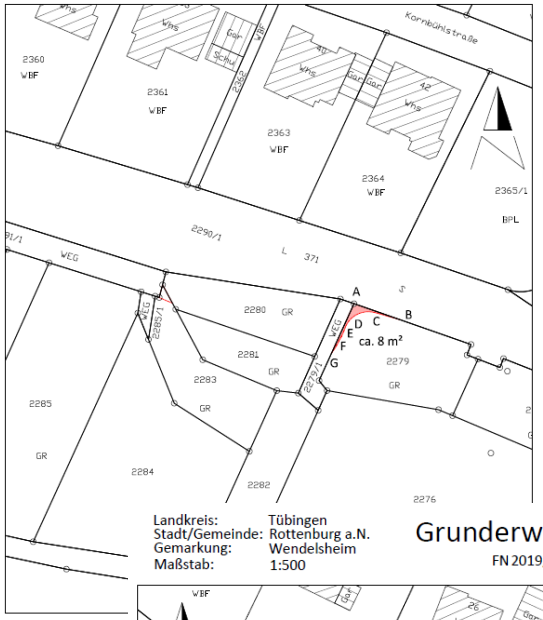

Landkreis: Tübingen
Stadt/Gemeinde: Rottenburg a.N.
Gemarkung: Wendelsheim
Maßstab: 1:500

Grunderwerbsplan

FN 2019/6

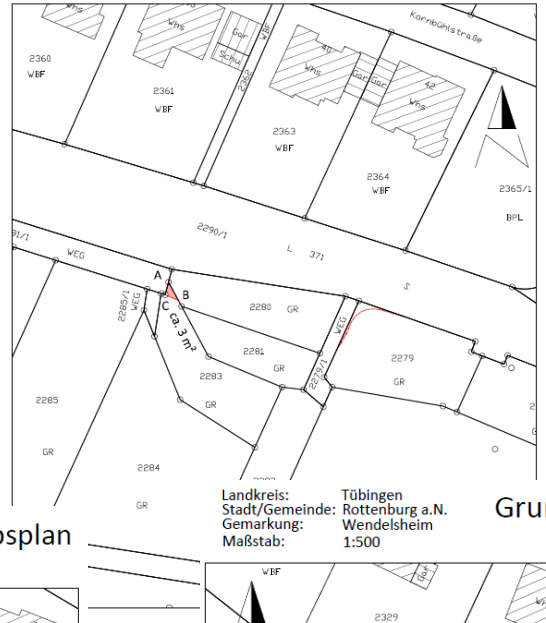

Landkreis: Tübingen
Stadt/Gemeinde: Rottenburg a.N.
Gemarkung: Wendelsheim
Maßstab: 1:500

Grunderwerbsplan

FN 2019/6

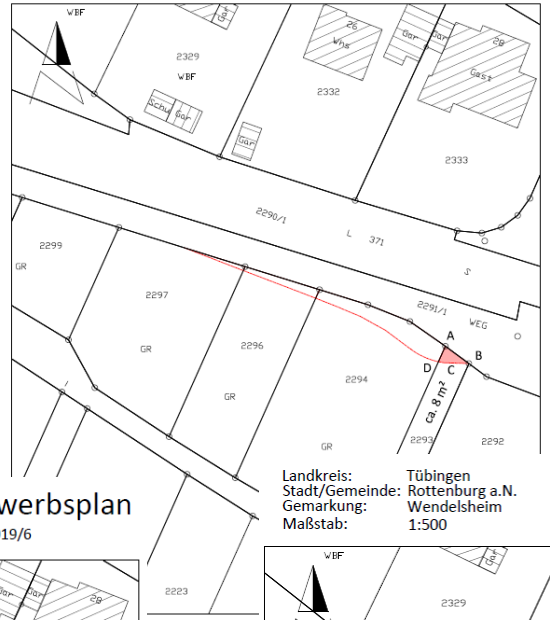

Landkreis: Tübingen
Stadt/Gemeinde: Rottenburg a.N.
Gemarkung: Wendelsheim
Maßstab: 1:500

Grunderwerbsplan

FN 2019/6

Landkreis: Tübingen
Stadt/Gemeinde: Rottenburg a.N.
Gemarkung: Wendelsheim
Maßstab: 1:500

Grunderwerbsplan

FN 2019/6

Landkreis: Tübingen
Stadt/Gemeinde: Rottenburg a.N.
Gemarkung: Wendelsheim
Maßstab: 1:500

Grunderwerbsplan

FN 2019/6

Stadt
Rottenburg
am Neckar

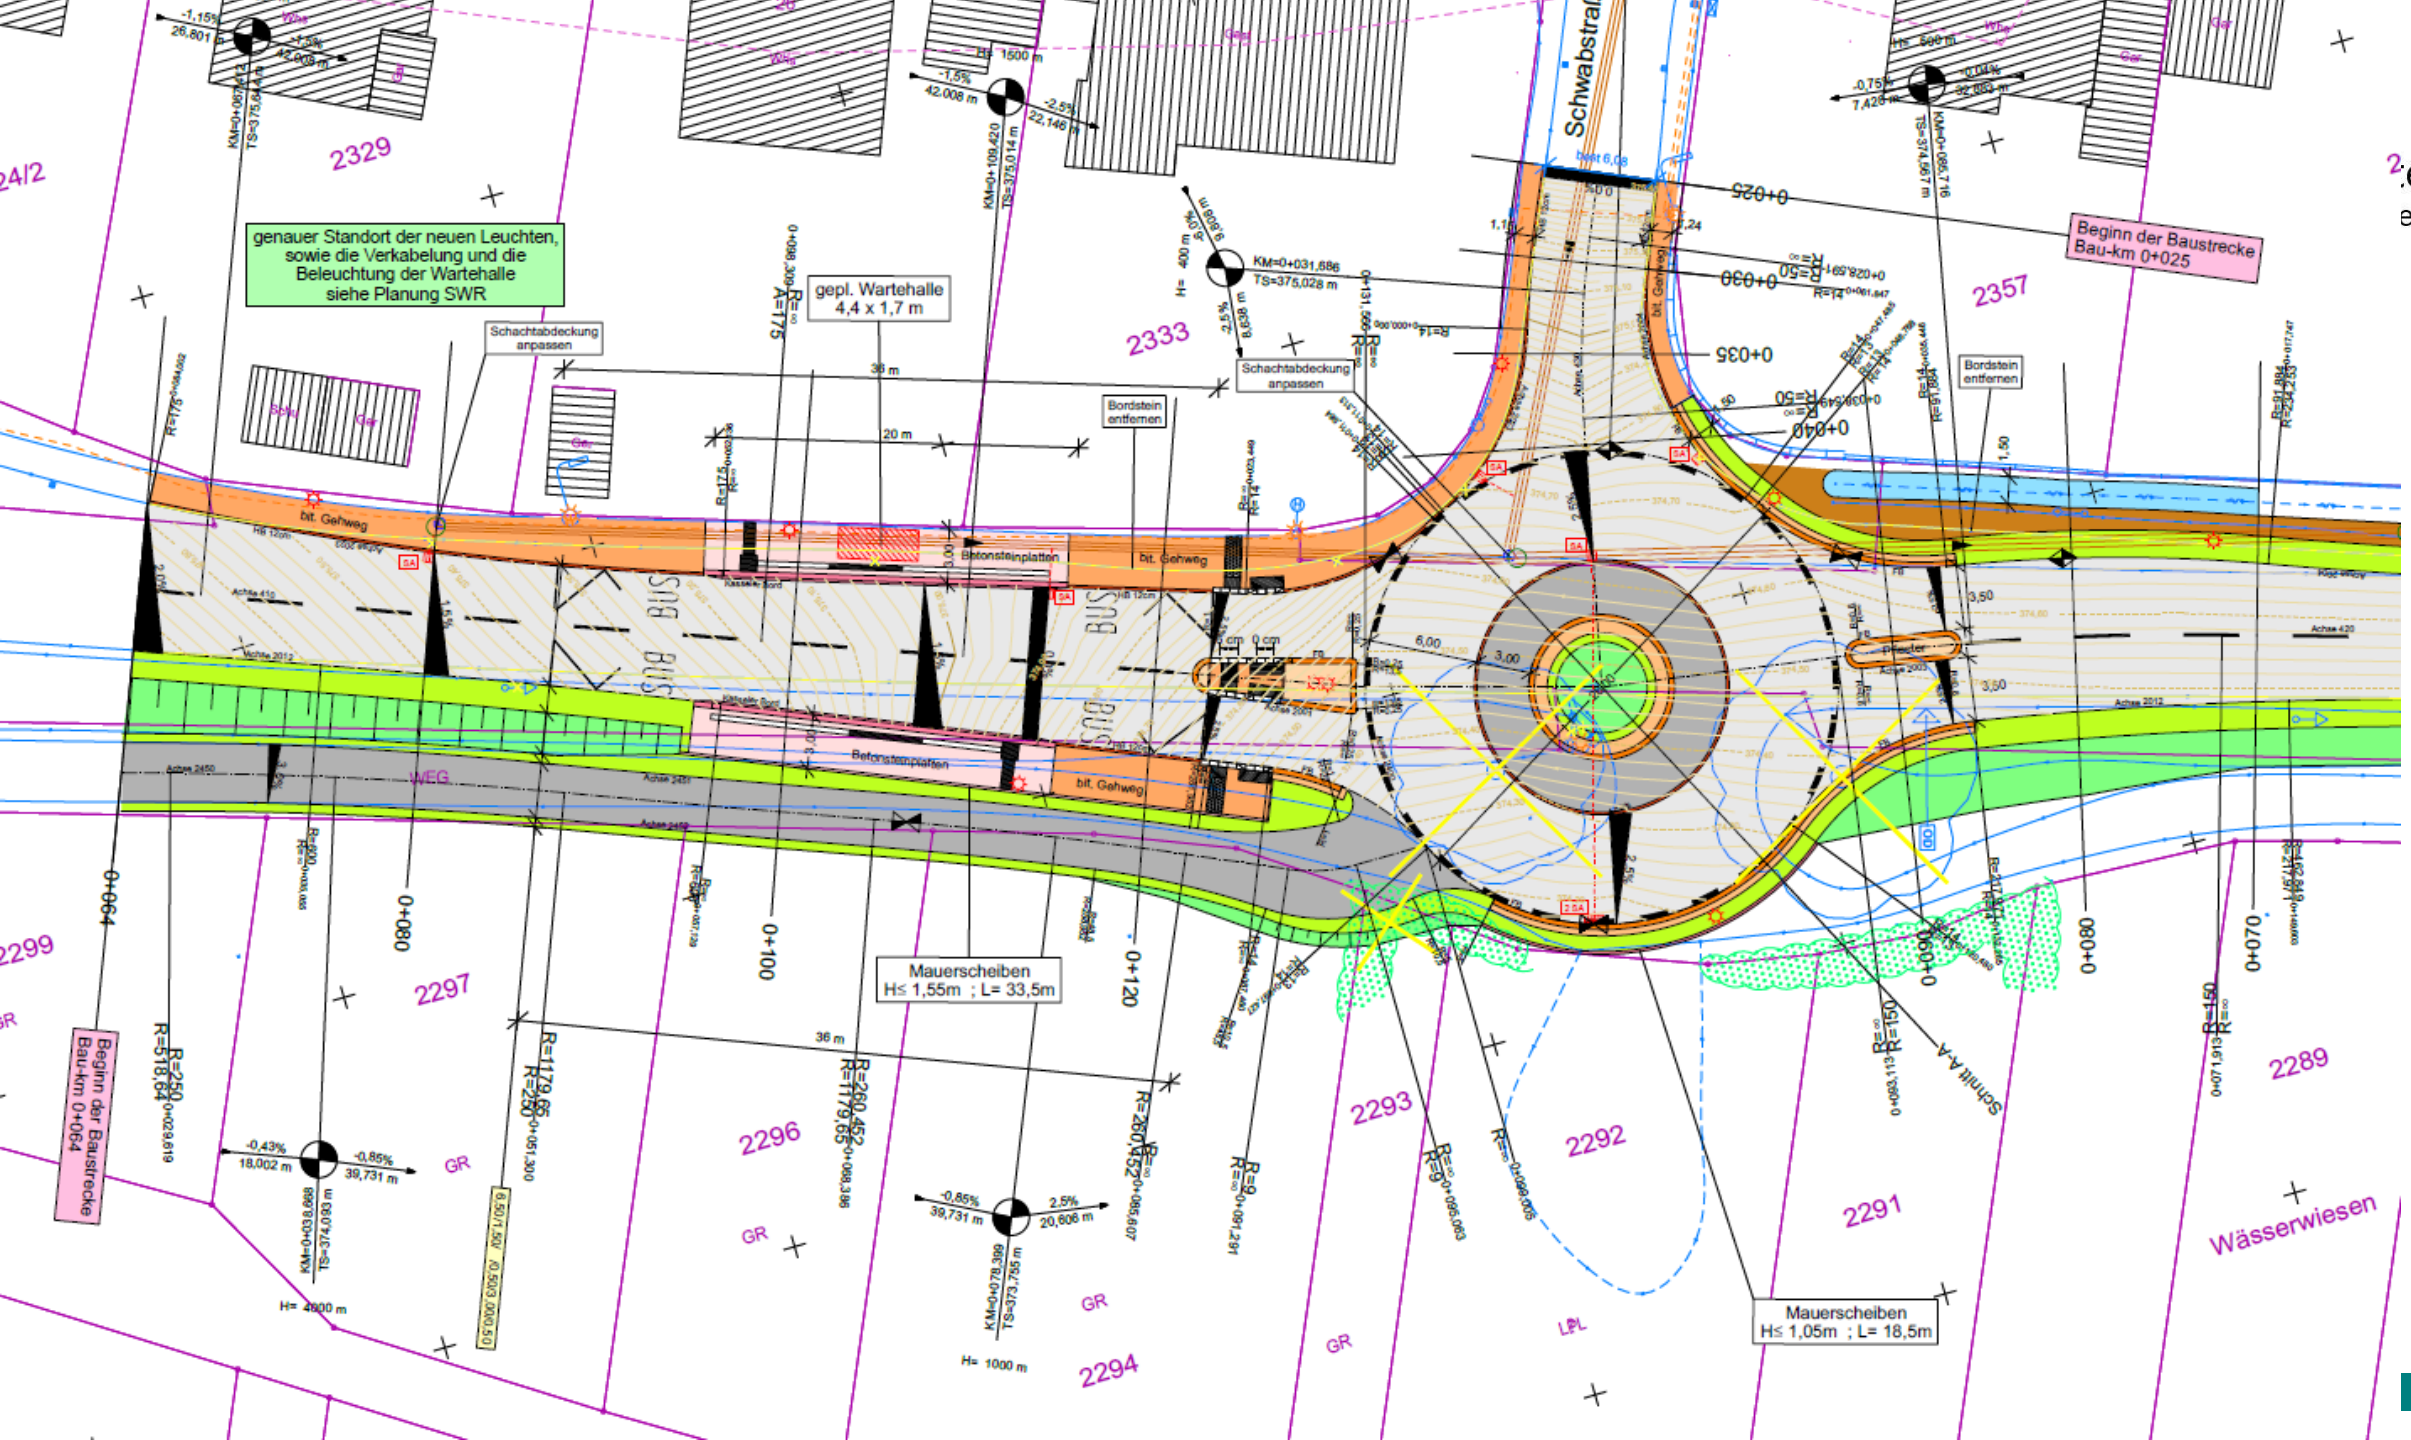
genauer Standort der neuen Leuchten, sowie die Verkabelung und die Beleuchtung der Wartehalle siehe Planung SWR
gepl. Wartehalle 4,4 x 1,7 m
Schachtabdeckung anpassen
Schachtabdeckung anpassen
Bordstein entfernen
Bordstein entfernen
Beginn der Baustrecke Bau-km 0+025
Beginn der Baustrecke Bau-km 0+064
Betonsteinplatten
Betonsteinplatten
bit. Gehweg
bit. Gehweg
bit. Gehweg
WEG
Mauerscheiben H≤ 1,55m ; L= 33,5m
Mauerscheiben H≤ 1,05m ; L= 18,5m
Schwabstraße
Wässerwiesen
2329
2333
2357
2299
2297
2296
2293
2292
2291
2289
2294
0+064
0+080
0+100
0+120
0+025
0+030
0+035
0+040
0+060
0+070
0+080
R=518,64
R=250
R=179,65
R=260,452
R=150
36 m
30 m
20 m
6,00
3,00
3,50
1,50
GR
LPL
BUS
BUS
Schnitt A-A

Stadt
Rottenburg
am Neckar

Stadt
Rottenburg
am Neckar

- Die Stadt Rottenburg am Neckar beabsichtigt in der Ortschaft Wendelsheim den öffentlichen Personennahverkehr neu zu strukturieren.
- Die heute bestehende Bushaltestelle in der Windolfstraße ist für die östlich gelegenen Wohngebiete von Wendelsheim schlecht zu erreichen und die Wendefläche für Gelenkbusse zu klein. Aus diesem Grund werden die bestehenden Bushaltestellen am Rathaus in der Windolfstraße in die Schwarzwaldstraße östlich der Kreuzung Schwarzwald-/Windolf-/Adlerstraße verlegt und barrierefrei hergestellt.
- Die zu kleine Buswendefläche um den Brunnen in der Windolfstraße wird an die Einmündung der Schwab- / Schwarzwaldstraße in die Schwarzwaldstraße verlegt und dort als Kreisverkehrsplatz mit Buswendeschleife hergestellt. In diesem Zuge wird die örtliche Buslinie entlang der Schwarzwaldstraße um die Haltstellen Schwabstraße verlängert. Die neuen Haltestellen werden ebenfalls barrierefrei hergestellt.
- Die Bushaltestellen in der Schwarzwaldstraße/Adlerplatz bieten Vorteile für die Fahrgäste, sie sind sehr viel komfortabler und barrierefrei zu erreichen und der Ablauf des Busverkehres durch die Buswendeschleife flexibler und wirtschaftlicher durchzuführen.
- Für die Maßnahme werden Fördermittel aus dem LGVFG bewilligt. Die Gesamtkosten belaufen sich auf 675.000 Euro. Der Differenzbetrag in Höhe von 59.000 Euro wurde im Rahmen der Haushaltsmittelanmeldung 2021 berücksichtigt.

Baden-Württemberg
REGIERUNGSPRÄSIDIUM TÜBINGEN

Regierungspräsidium Tübingen · Postfach 26 66 · 72016 Tübingen

Stadt Rottenburg a. N.
Marktplatz 18
72108 Rottenburg am Neckar

Tübingen 24.09.2020
Name Stephanie Göhner
Durchwahl 07071 757-3609
Aktenzeichen 42-23 //3895.-9-1_TÜ-Rottenburg a.N. / bar. Umbau 4 BHSt. u. KVP
(Bitte bei Antwort angeben)

Posteingang Stadtverwaltung Rottenburg
Eingegangen am: 29. Sep. 2020

Zuwendungen zur Verbesserung der Verkehrsverhältnisse in den Gemeinden im Sinne einer nachhaltigen Mobilität nach dem Landesgemeindeverkehrsfinanzierungsgesetz - LGVFG;
Barrierefreier Umbau von 4 Bushaltestellen und einem Kreisverkehrsplatz im Ortsteil Wendelsheim
Ihr Antrag vom 23.04.2020

Anlagen
Allgemeine Nebenbestimmungen für Zuwendungen zur Projektförderung an kommunale Körperschaften (ANBest-K)
Baufachliche Nebenbestimmungen (NBest-Bau)
Prüfbericht vom 24.09.2020 und Antragsmehrfertigung mit Prüfvermerk

Zuwendungsbescheid (Projektförderung)

Sehr geehrte Damen und Herren,

das folgende Vorhaben ist in Kategorie A des ÖPNV-Landesprogramms nach § 5 LGVFG aufgenommen.

Barrierefreier Umbau von 4 Bushaltestellen und einem Kreisverkehrsplatz im Ortsteil Wendelsheim

Dienstgebäude Konrad-Adenauer-Str. 20 · 72072 Tübingen · Telefon 07071 757-0 · Telefax 07071 757-3199
poststelle@rpt.bwl.de · www.rp-tuebingen.de · www.service-bw.de
Buslinie 2 · Haltestelle „Regierungspräsidium“

rpt

Im Erläuterungsbericht ist das Vorhaben beschrieben.

1. **Bewilligung:**
Auf Antrag der Stadt Rottenburg am Neckar vom 23.04.2020 wird unter Zugrundelegung des Gesetzes über Zuwendungen des Landes Baden-Württemberg zur Verbesserung der Verkehrsverhältnisse der Gemeinden (Landesgemeindeverkehrsfinanzierungsgesetz - LGVFG) vom 19. Dezember 2019 sowie unter Zugrundelegung der VwV-LGVFG für das oben genannte Vorhaben eine Zuwendung zur Projektförderung nach §§ 23 und 44 LHO sowie den Verwaltungsvorschriften hierzu (VV-LHO) wie folgt bewilligt:

1.1. Zuwendung
Die Zuwendung für das Vorhaben wird vorläufig auf

250.971,00 Euro
(in Worten: Zweihundertfünfzigtausendneunhunderteinundsiebzig Euro)

als Förderhöchstbetrag festgesetzt.

Die Ermittlung der Höhe der Zuwendung ergibt sich aus Nr. 1.5 dieses Bescheids. Die Bewilligungsstelle behält sich vor, im Falle von Kostenminderungen die Zuwendung neu festzusetzen.

1.2. Finanzierungsart und Form der Zuwendung
Die Zuwendung wird als Zuschuss im Rahmen einer Anteilsfinanzierung in Form eines Festbetrags als Höchstbetragszuwendung gewährt und ist für das oben genannte Vorhaben zweckgebunden und entsprechend dem Antrag vom 23.04.2020 zu verwenden.

1.3. Bewilligungsvolumen laufendes Haushaltsjahr
Von der Zuwendung werden im laufenden Haushaltsjahr anteilig, entsprechend den zuwendungsfähigen Ausgaben, bis zu

20.000,00 Euro
(in Worten: Zwanzigtausend Euro)

Stadt Rottenburg am Neckar

Stadt
Rottenburg
am Neckar

Baubeschluss im	GR 20.10.2020
Überarbeitetes/ angepasstes LV an AG	23.10.2020
Ausgabe LV/ Veröffentlichung	28.10.2020
Ablauf der Angebotsfrist	24.11.2020, 15:00 Uhr
Submission	25.11.2020, 10:45 Uhr
Vergabevorschlag IBG an AG	07.12.2020
Vergabe (GR)	15./16.12.2020
Auftragsschreiben AG an AN	17.12.2020
Bindefrist für AN	23.12.2020
Baubeginn	ab März 2021
Fertigstellung	Bauzeit 6 Monate

Stadt
Rottenburg
am Neckar

Beschlussantrag:
Der Gemeinderat beschließt die Verlegung der Bushaltestellen in Rottenburg am Neckar-Wendelsheim auf Grundlage der vorgestellten Planung.