

Regelquerschnitt Torweg Begegnungsfall nach RAS 06 PKW/PKW mit eingeschränktem Bewegungsspielraum (4,10 m)

Aufbau Gehweg

10 cm Naturkleinsteinpflaster 'Bayerwald Granit'
10/10/10 cm mit Läuferzeile entlang der Bauteile
4 cm Ausgleichsschicht
1/3 Granitbrechsand 0/2 mm, 2/3 Granitedelsplitt 2/5 mm


Unterbau:
Verformungsmodul EV 2= 45 Mpa/qm auf Planum

Aufbau Fahrbahn

4 cm Asphalt-Deckschicht, Bauklasse 1,0
AC11DN
10 cm Asphalt-Tragschicht, Bauklasse 1,0
AC32TN
41 cm Frostschutztragschicht
Brechsand-Splitt-Schottergemisch 0/45
55 cm Gesamtaufbau

EV 2> 120 Mpa/qm

Unterbau:
Verformungsmodul EV 2= 45 Mpa/qm auf Planum

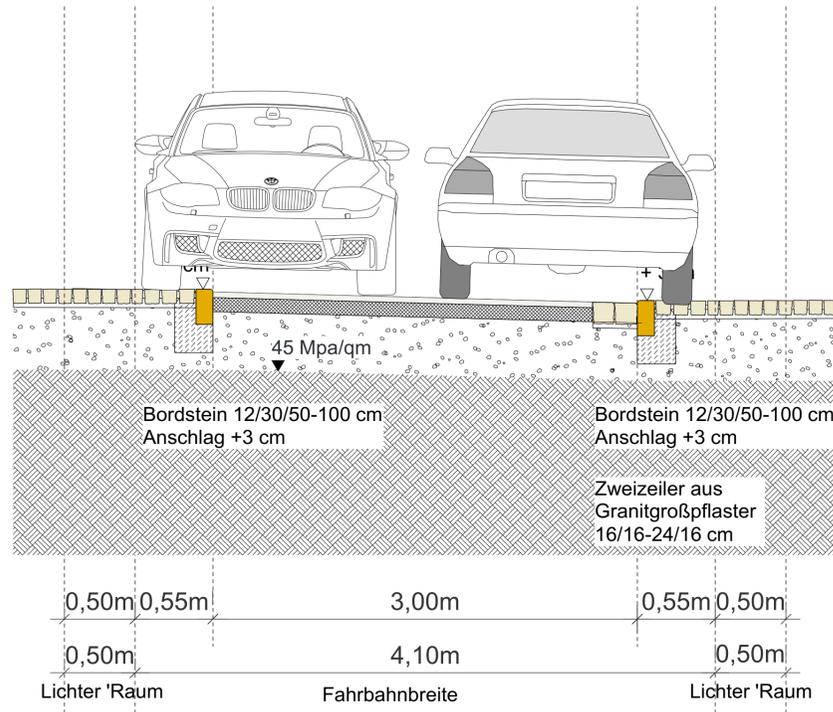

Regelquerschnitt Gerberstraße Begegnungsfall nach RAS 06 LKW/PKW mit eingeschränktem Bewegungsspielraum (5,00 m)

Aufbau Gehweg

10 cm Naturkleinsteinpflaster 'Bayerwald Granit'
10/10/10 cm mit Läuferzeile entlang der Bauteile
4 cm Ausgleichsschicht
1/3 Granitbrechsand 0/2 mm, 2/3 Granitedelsplitt 2/5 mm


Unterbau:
Verformungsmodul EV 2= 45 Mpa/qm auf Planum

Aufbau Fahrbahn

4 cm Asphalt-Deckschicht, Bauklasse 1,0
AC11DN
10 cm Asphalt-Tragschicht, Bauklasse 1,0
AC32TN
41 cm Frostschutztragschicht
Brechsand-Splitt-Schottergemisch 0/45
55 cm Gesamtaufbau

EV 2> 120 Mpa/qm

Unterbau:
Verformungsmodul EV 2= 45 Mpa/qm auf Planum

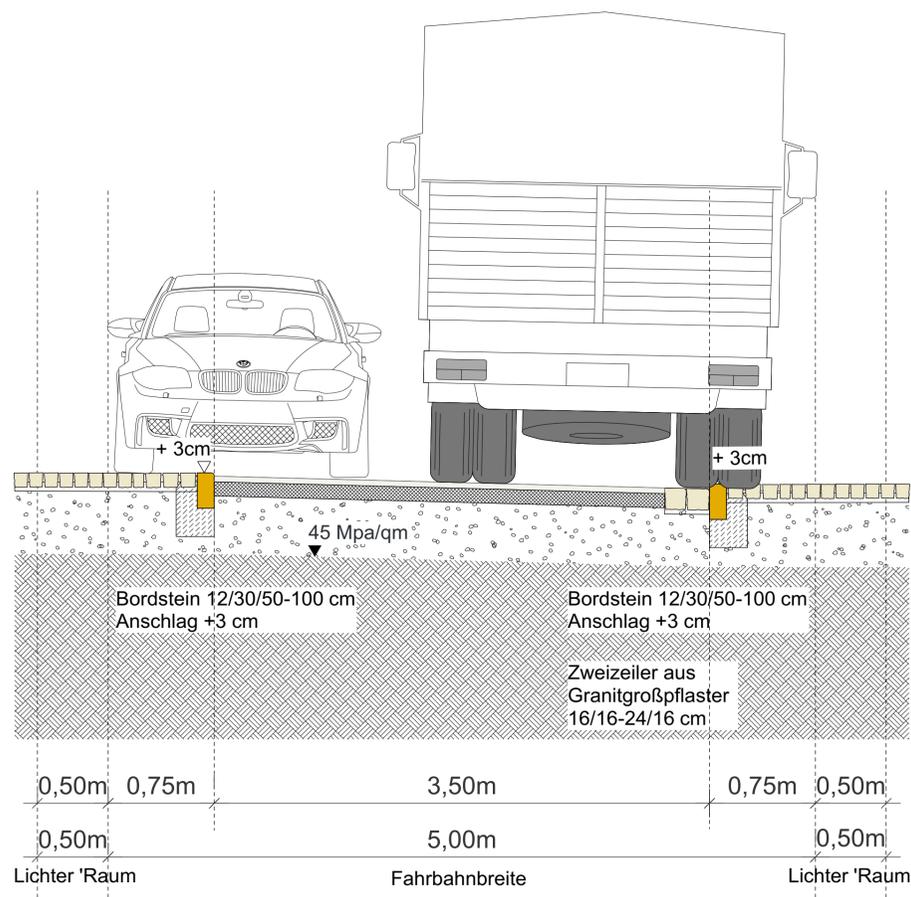

Die fertigungstechnischen und bauphysikalisch bestimmenden Angaben zur Konstruktion und Funktion sind vom Unternehmer verantwortlich nachzuprüfen. Ebenso die Übereinstimmung der vom Planer angegebenen Zwangsmasse. Sämtliche sonstigen Unstimmigkeiten sind der Bauleitung unverzüglich mitzuteilen.
Der Entwurf ist geistiges Eigentum des Planers und urheberrechtlich geschützt. Vervielfältigungen und Weitergabe an Dritte erfolgt nur mit ausdrücklicher Genehmigung des Planers. Bei Missbrauch bleiben rechtliche Schritte vorbehalten.

Index	Datum	Änderungsbeschreibung	Bearbeiter

**Ortsmitte Obernau Bauabschnitt Gerberstraße
inkl. Torweg, 72108 Rottenburg
Verkehrsanlage**

Entwurf Regelquerschnitt

Bauherr Stadt Rottenburg Tiefbauamt Marktplatz 2 72108 Rottenburg	Datum, Unterschrift
Planung frei raum concept Sinz-Reesstecher + Böpple Landschaftsarchitekten PartGmbH ZiegelhofstraÙe 9 72738 Rottenburg (St.) fon: 07472 9564388 o fon: 0711 2271040 www.freiraumconcept.com buero@freiraumconcept.com	Datum, Unterschrift

Datum: 21.07.2020	Zeichner: äW Projektleiter: cb	Maßstab: 1:25	Plannummer: 14.22.SG.03.02.1
----------------------	---	------------------	---------------------------------