


# Rottenburg am Neckar Bieringen


Baubeschluss  
Haldenstraße

# Rottenburg am Neckar Bieringen Haldenstraße


Legende

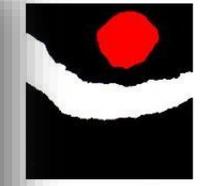

Stadt  
Rottenburg  
am Neckar

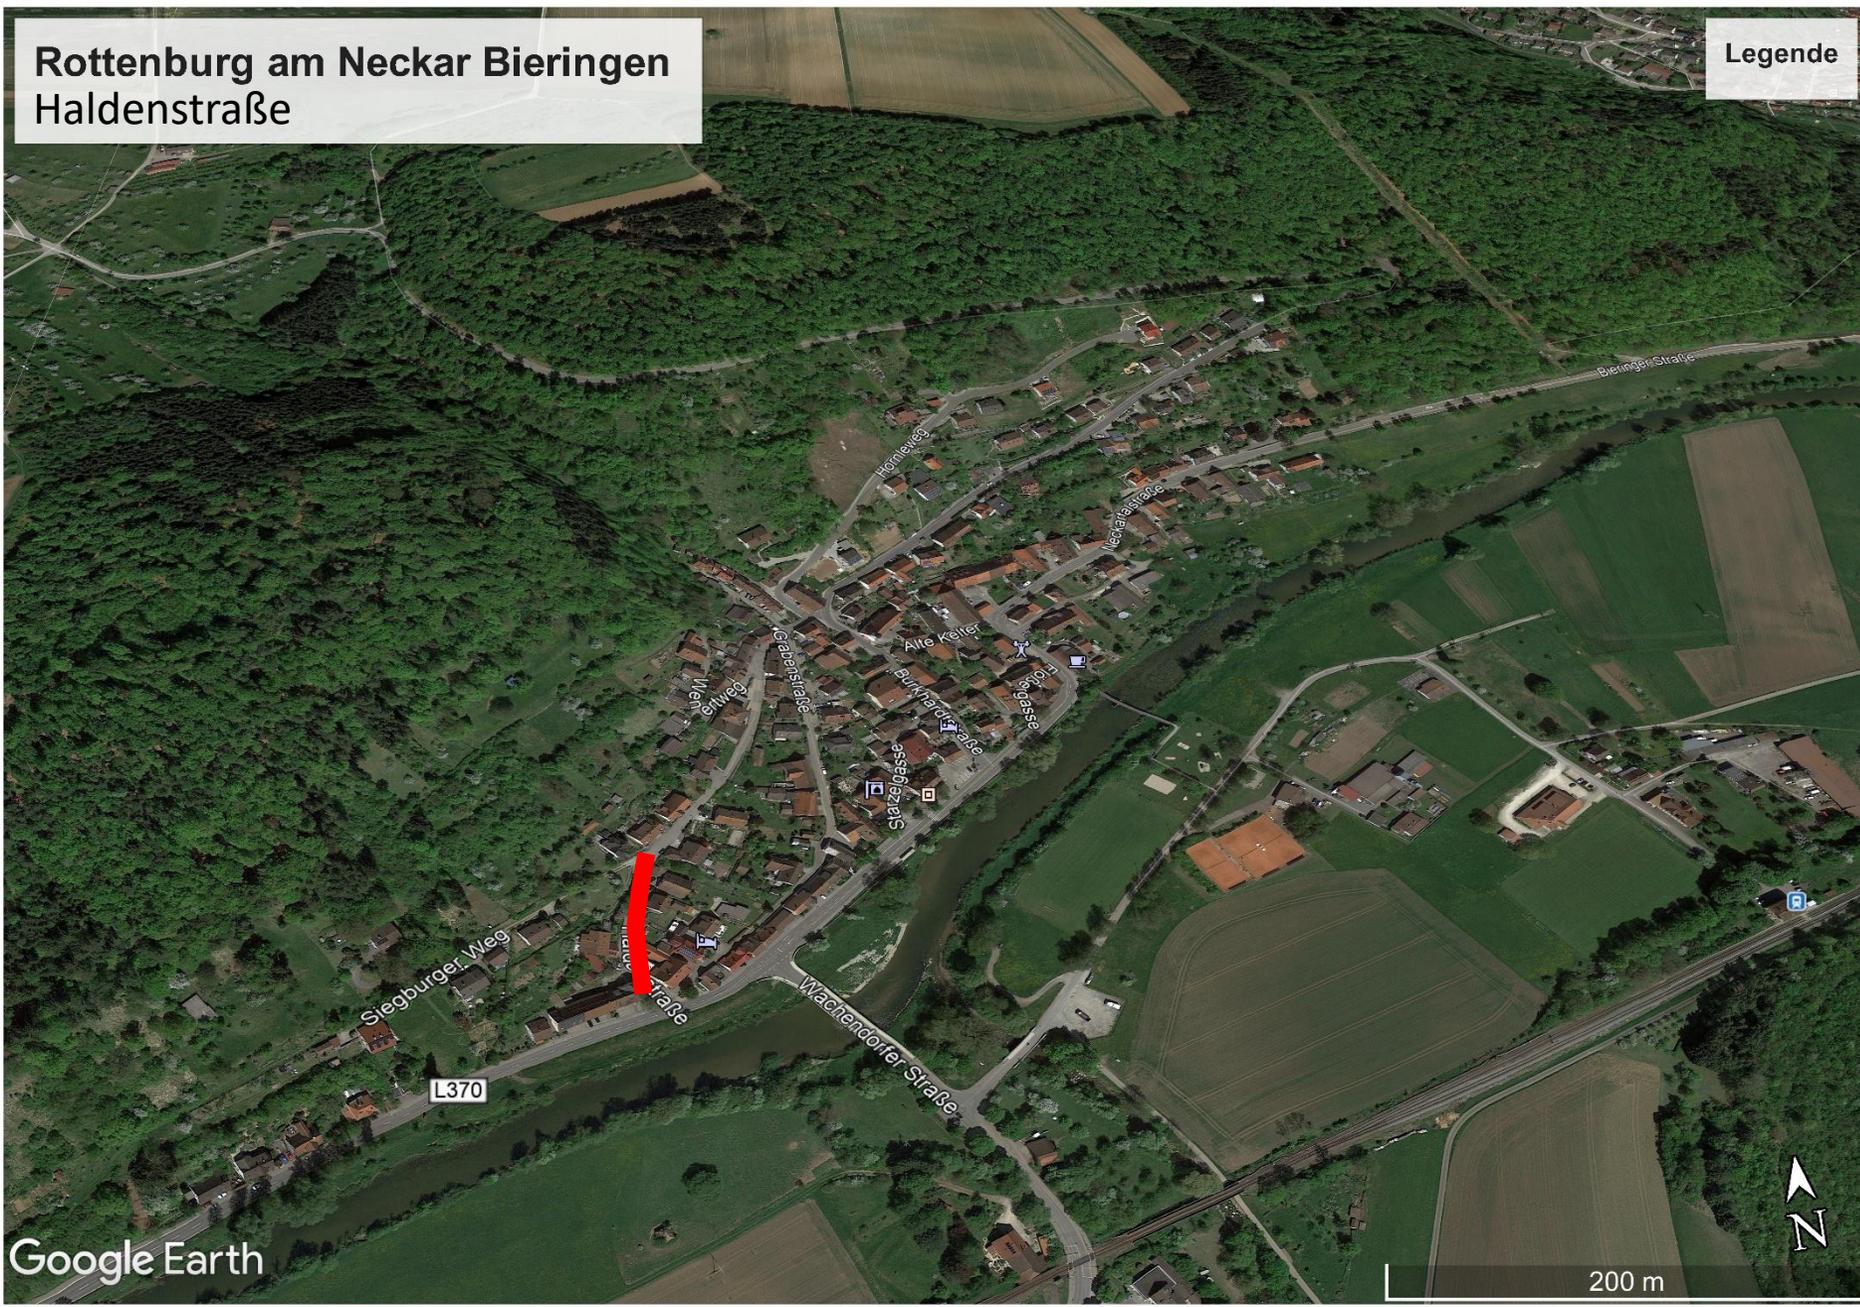

Google Earth

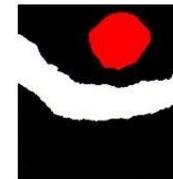

Stadt  
Rottenburg  
am Neckar



dt  
ttenburg  
Neckar




dt  
ttenburg  
Neckar



dt  
ttenburg  
Neckar



Stadt  
Rottenburg  
am Neckar

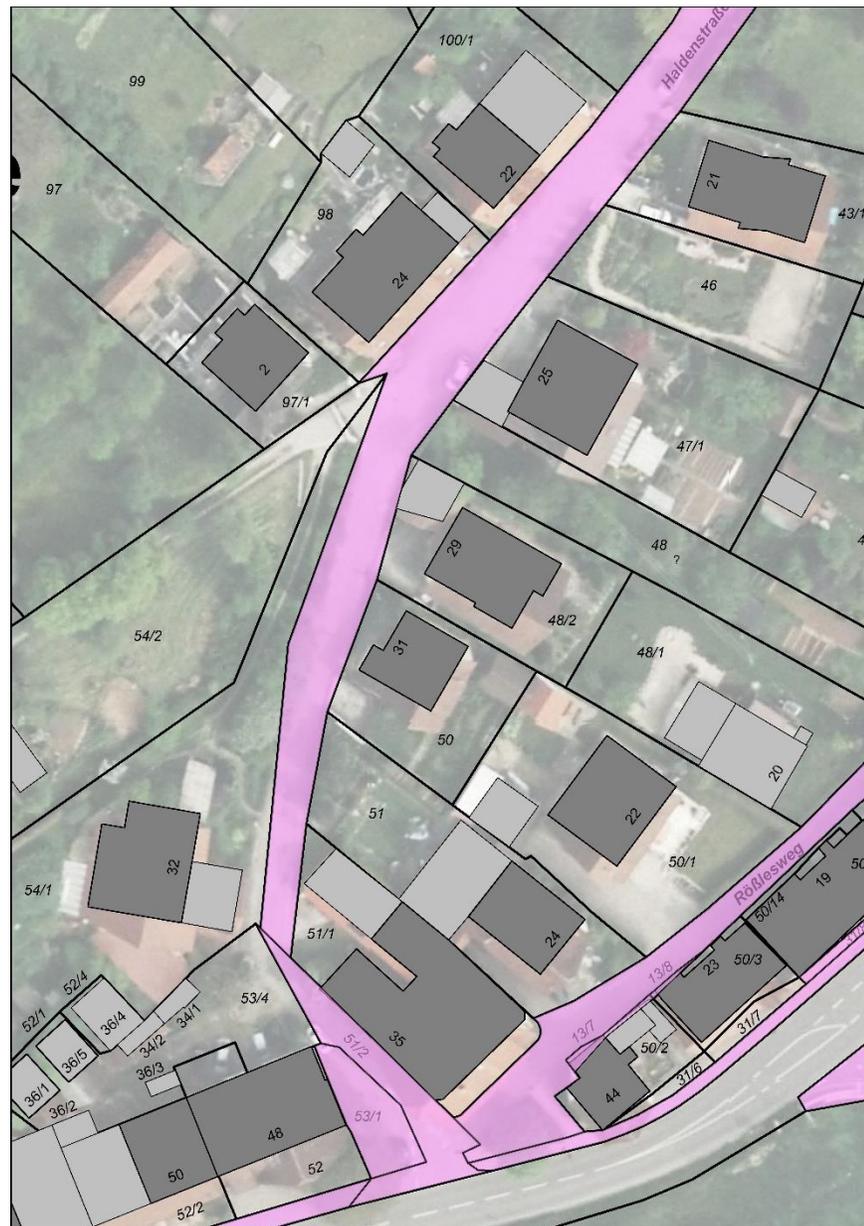


Landkreis: Tübingen  
Stadt/Gemeinde: Rottenburg a.N.  
Gemarkung: Biringen  
Maßstab: 1:250


# Grunderwerbsplan


FN 2019/1

Ausbau "Haldenstraße"- Variante 4 v.09.08.2018

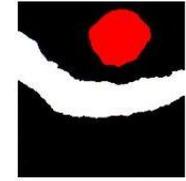

Stadt  
Rottenburg  
am Neckar

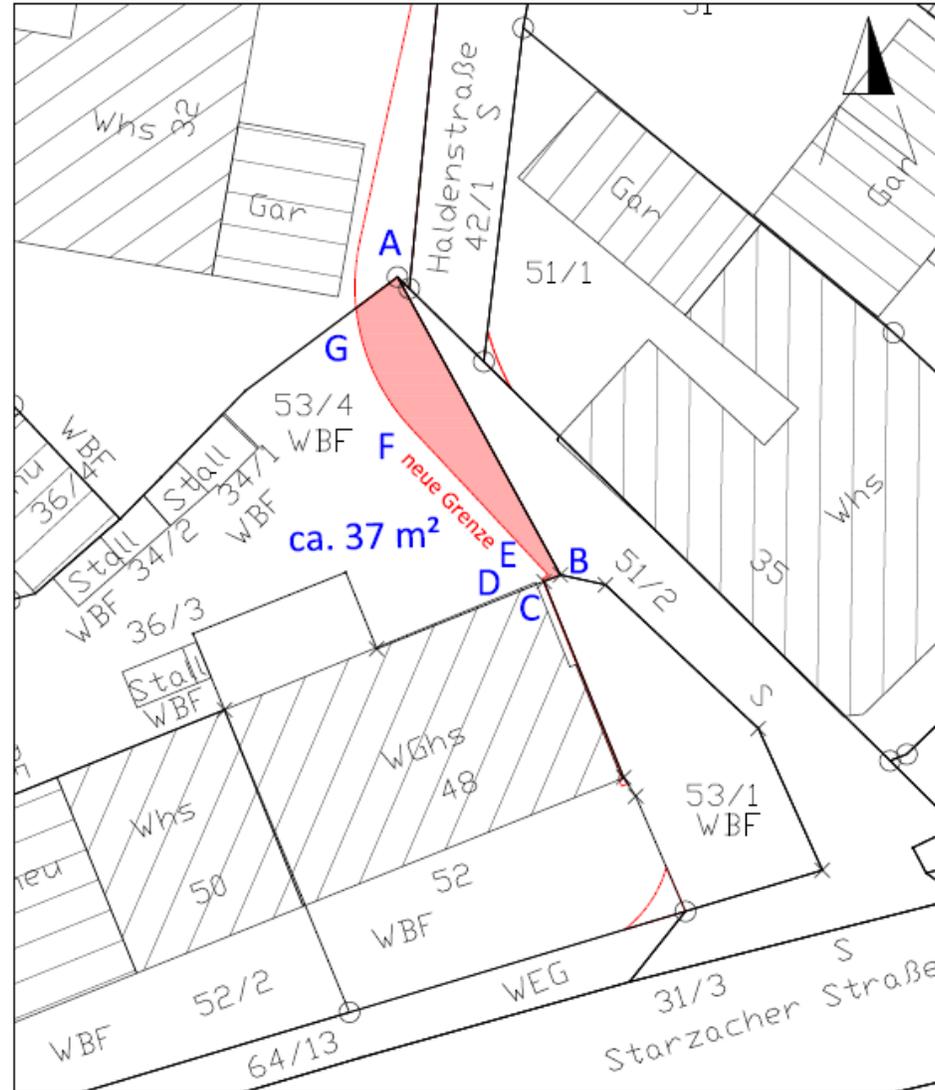

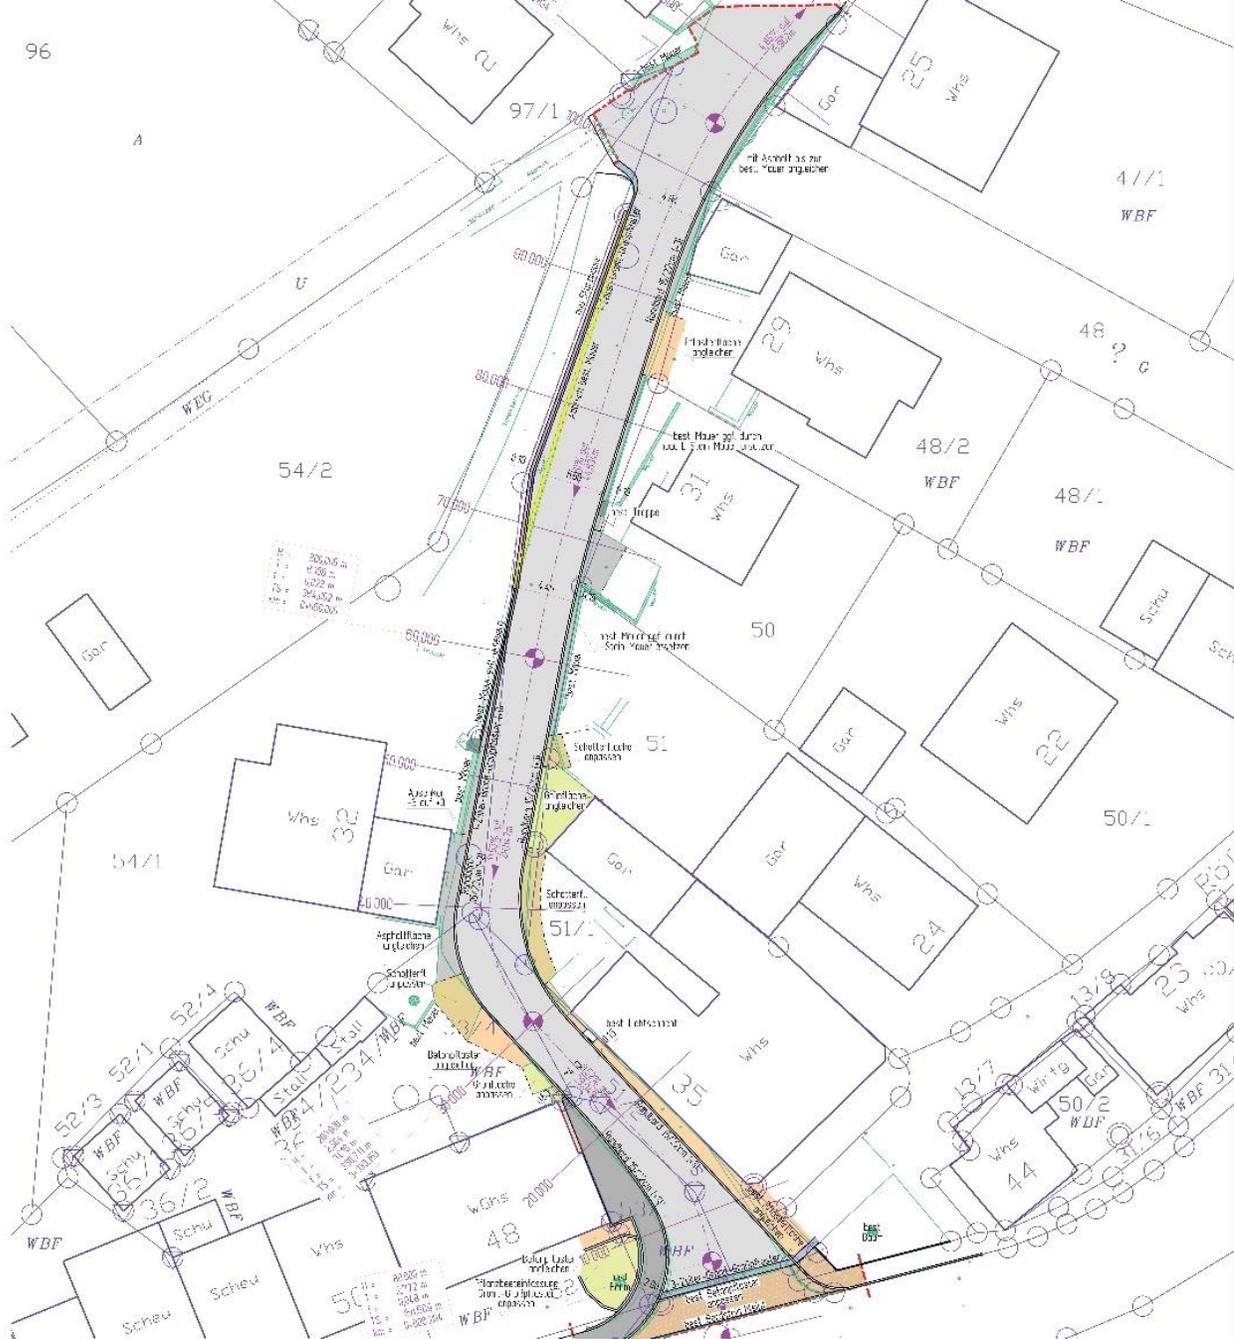

1\_P-Halden.dgn Stand: 05.11.2020

## STADT ROTTENBURG AM NECKAR

### AUSBAU "HALDENSTRASSE" IN BIERINGEN

LAGEPLAN MIT STATIONIERUNG

Entwurfsplanung



gezeichnet: Tra 05.11.2020


Maßstab: PLAN-Nr.:

geändert:

1:250


1


geprüft:

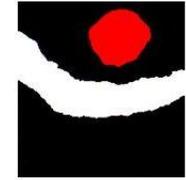

# Regelquerschnitt

(Achse 1, Haldenstraße. 0+070,000)  
M 1:50

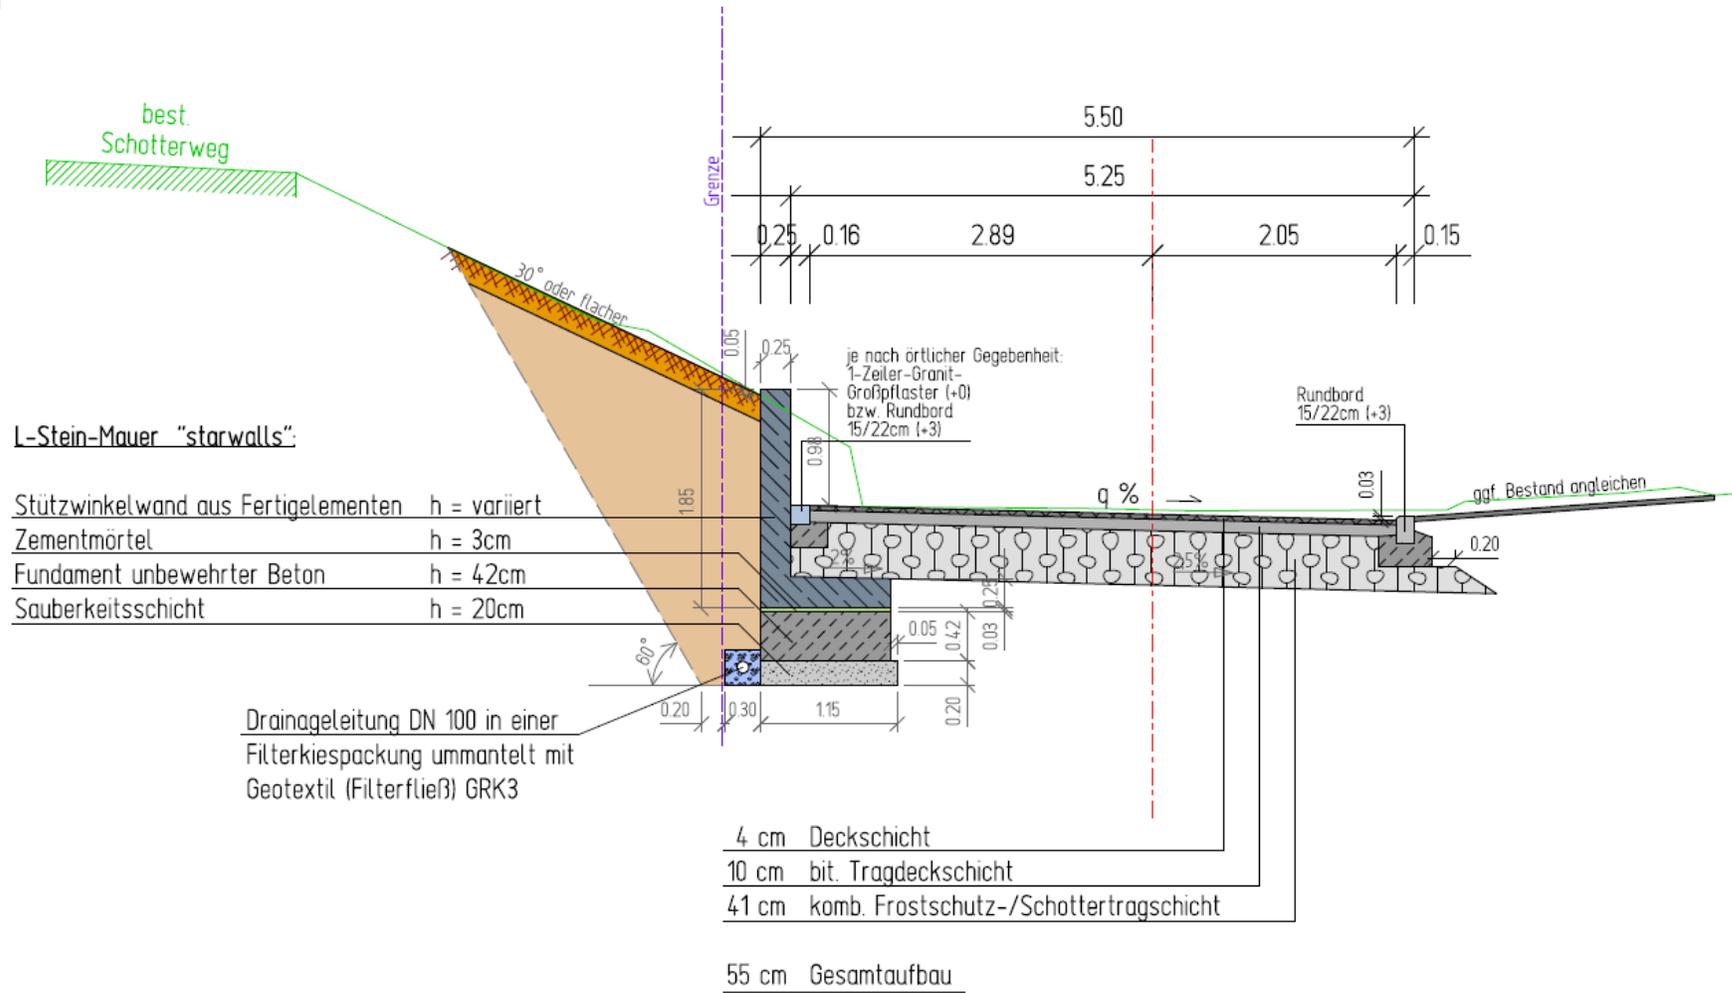

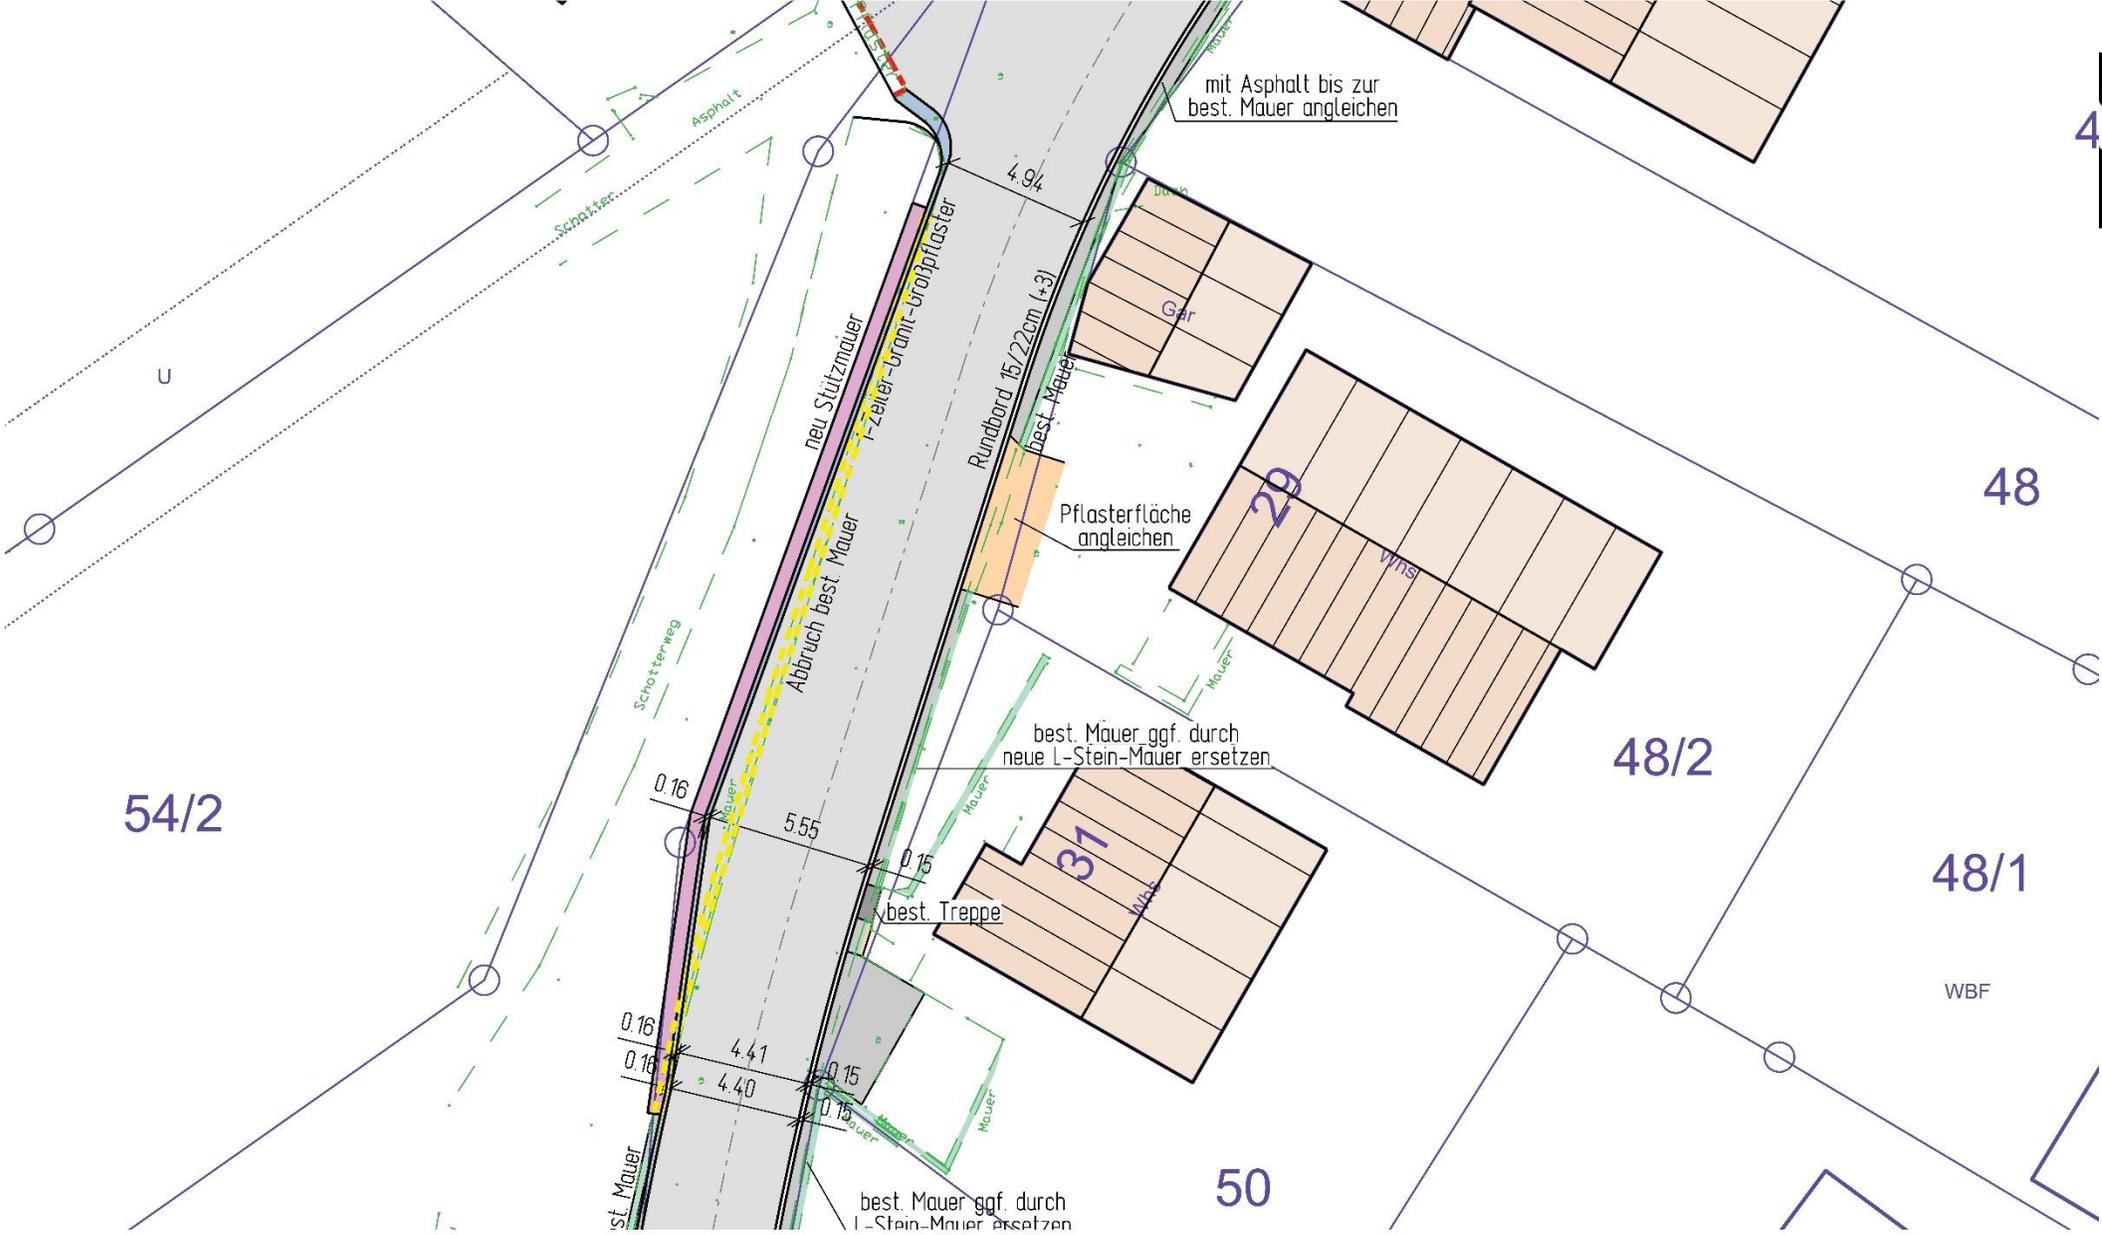



Die Stadt Rottenburg am Neckar beabsichtigt die Haldenstraße in Rottenburg am Neckar - Ortschaft Bieringen zu erneuern.

Die Haldenstraße zweigt von der Starzacher Straße in Richtung Starzach-Sulzau rechts in den alten Ortskern von Bieringen ab. Das Ende der Haldenstraße befindet sich im Bereich der Graben- bzw. Burkhardtstraße. Der Bereich der Haldenstraße zwischen dem Siegburger Weg und der Graben-/Burkhardtstraße wurde vor einigen Jahren ausgebaut.


Als nächster Ausbauabschnitt ist nun der Bereich zwischen der Starzacher Straße und dem Siegburger Weg vorgesehen.

Der Zustand der Haldenstraße im vorgenannten Bereich ist mehr als unbefriedigend. Neben einigen größeren Straßenausbrüchen ist der Asphaltbelag auf der ganzen Strecke zerbrochen und nicht mehr tragfähig. Mit der Erneuerung des vorgenannten Streckenabschnitts sollen zum einen die vorgenannten Umstände behoben, aber auch ein attraktives Wohnen in diesem Bereich ermöglicht werden.

Bei der Haldenstraße handelt es sich um eine klassische Erschließungsstraße, welche aufgrund der Grundstückszuschnitte ohne Gehweg ausgebaut wird. Leerrohre für Ver- und Entsorgungsmedien als auch die Straßenbeleuchtung werden mit eingelegt.

Der Abwasserkanal befindet sich in einem ordentlichen Zustand, so dass dieser nicht freigelegt werden muss. Die Wasserversorgungsleitung wird durch die Stadtwerke Rottenburg erneuert.

Haushaltsansatz		450.000,00 €
Weiterer Ablauf		
Abstimmung Stadtwerke	-	Strom
	-	Wasserversorgung
	-	Straßenbeleuchtung
	-	DSL
	-	Stadtentwässerung
Ausführungsplanung	-	bis März 2021
Ausschreibung	-	April 2021
Baubeginn	-	Juli 2021
Bauende	-	Dez. 2021

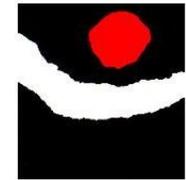

## **Beschlussvorlage Nr. 2020/283**

24.11.2020

### **Tagesordnungspunkt:**

**Erneuerung Haldenstraße in Rottenburg am Neckar - Bieringen  
- Baubeschluss**

---

### **Beratungsfolge:**

---

### **Stand der bisherigen Beratung:**

OR: 08.06.2017, Vorstellung der Planung

### **Beschlussantrag:**

Der Gemeinderat stimmt der Erneuerung der Haldenstraße in Rottenburg am Neckar – Bieringen auf Grundlage der vorgestellten Planung zu.