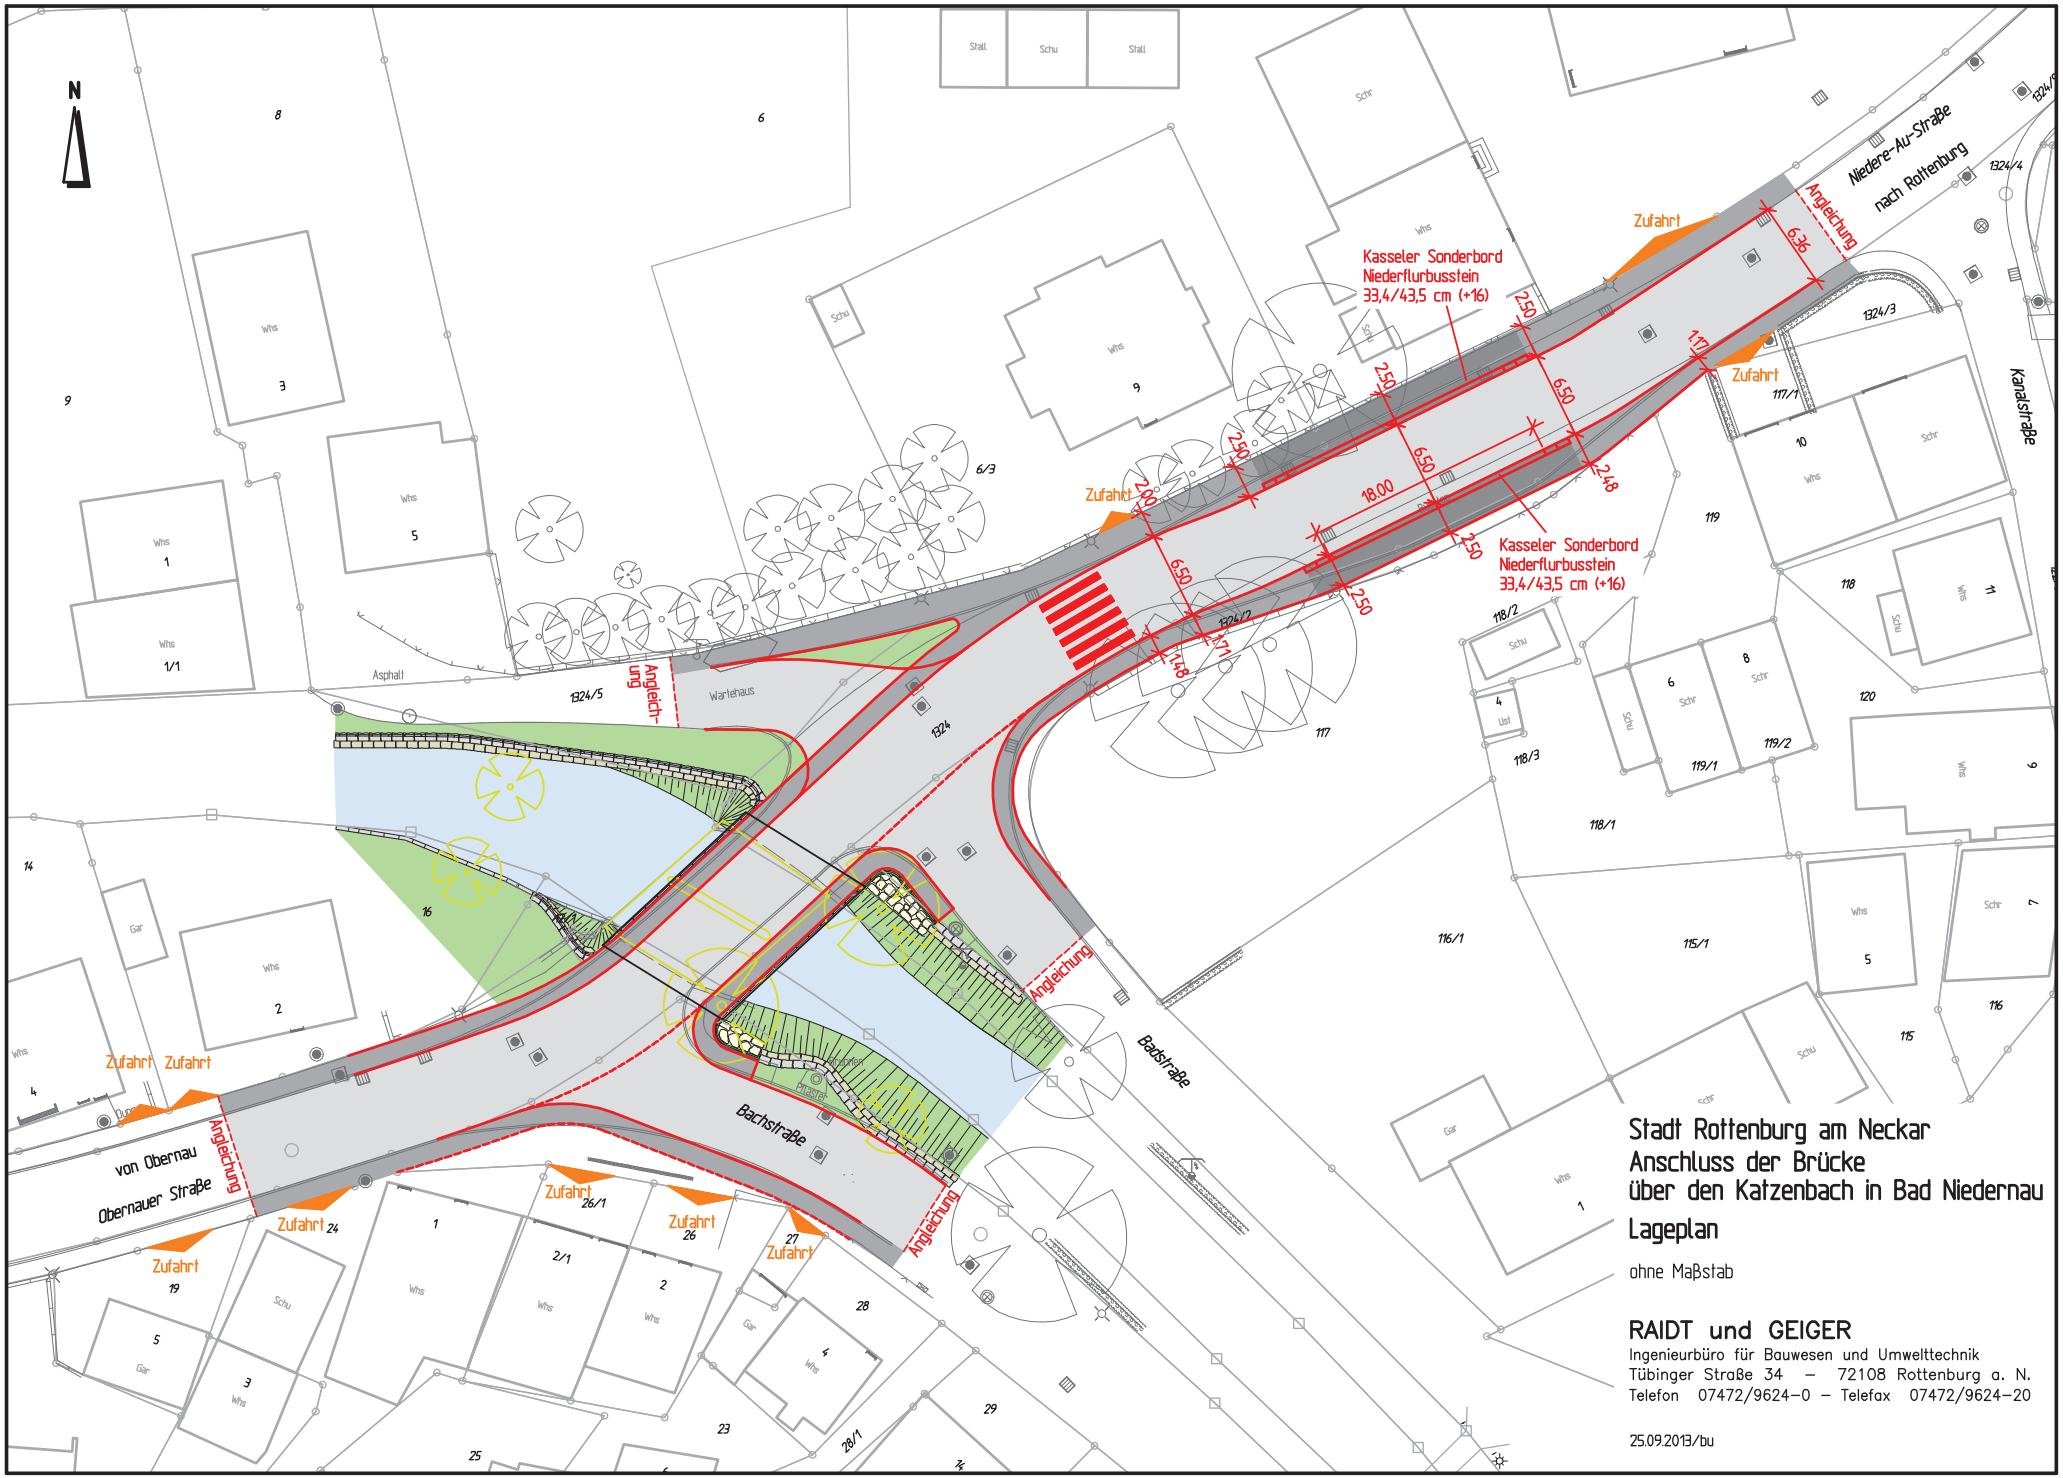

Stadt Rottenburg am Neckar
Anschluss der Brücke über den Katzenbach in Bad Niedernau

Lageplan

ohne Maßstab

RAIDT und GEIGER
Ingenieurbüro für Bauwesen und Umwelttechnik
Tübinger Straße 34 – 72108 Rottenburg a. N.
Telefon 07472/9624–0 – Telefax 07472/9624–20

25.09.2013/bu