



Rechtswirksamer Flächennutzungsplan
Rottenburg - Frommenhausen

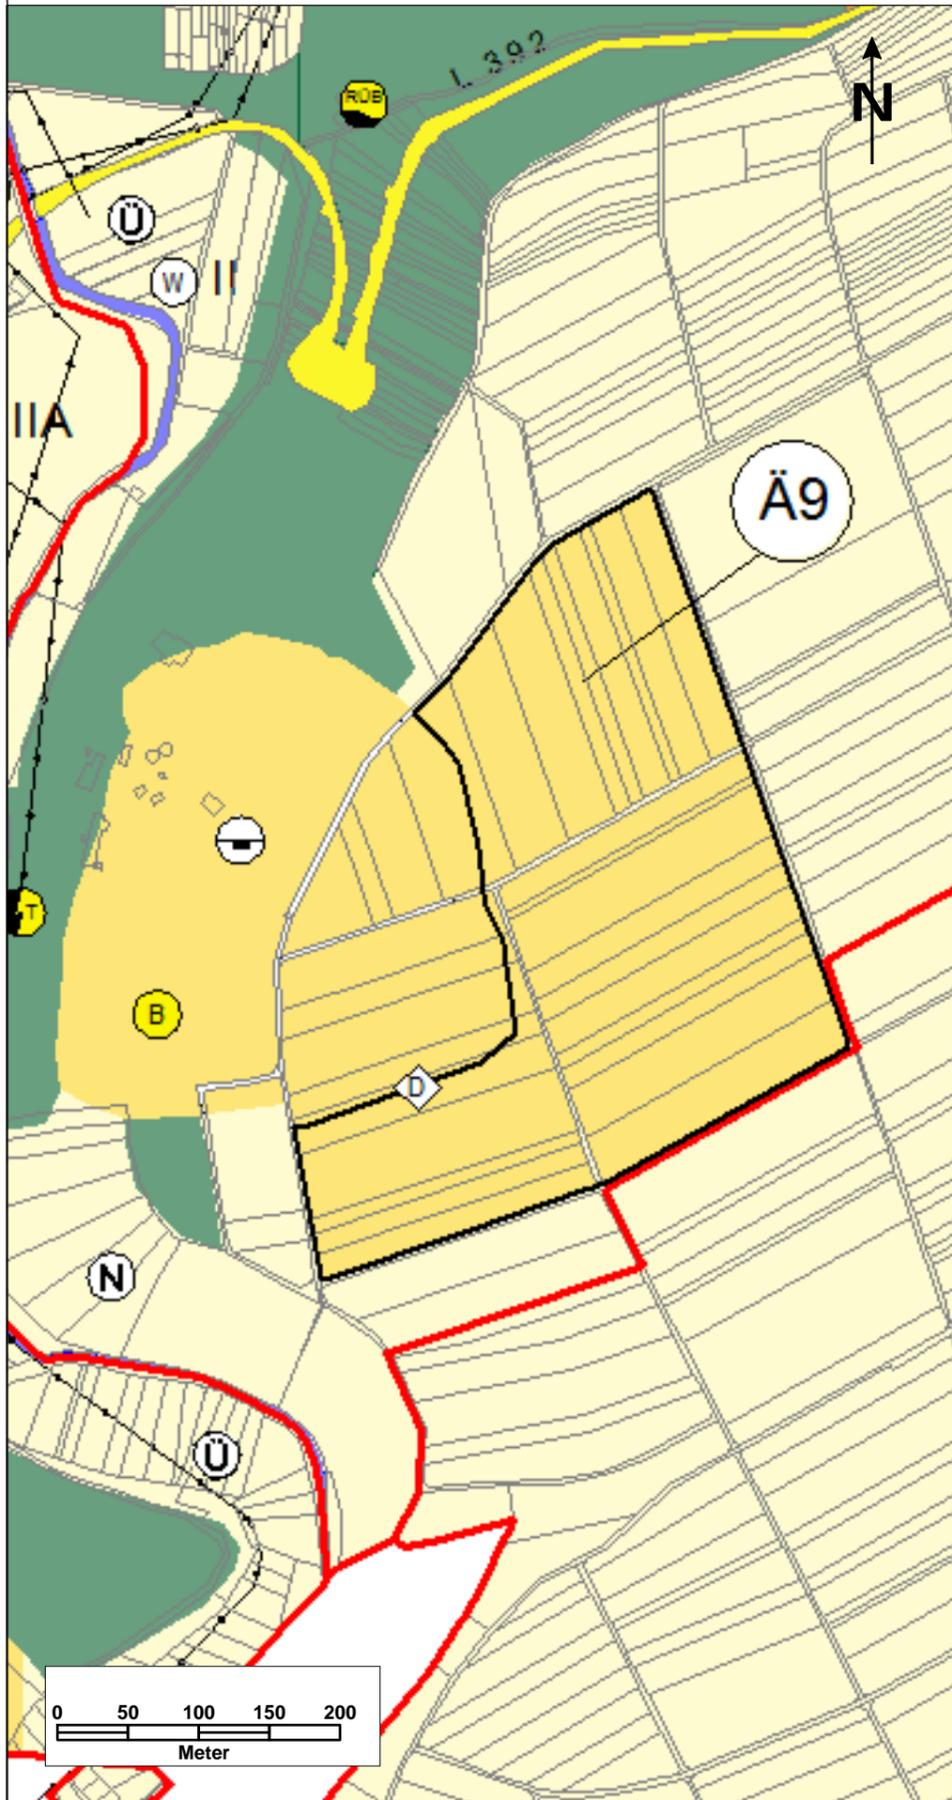

Flächennutzungsplan Rottenburg - Frommenhausen
Änderung Nr. 32

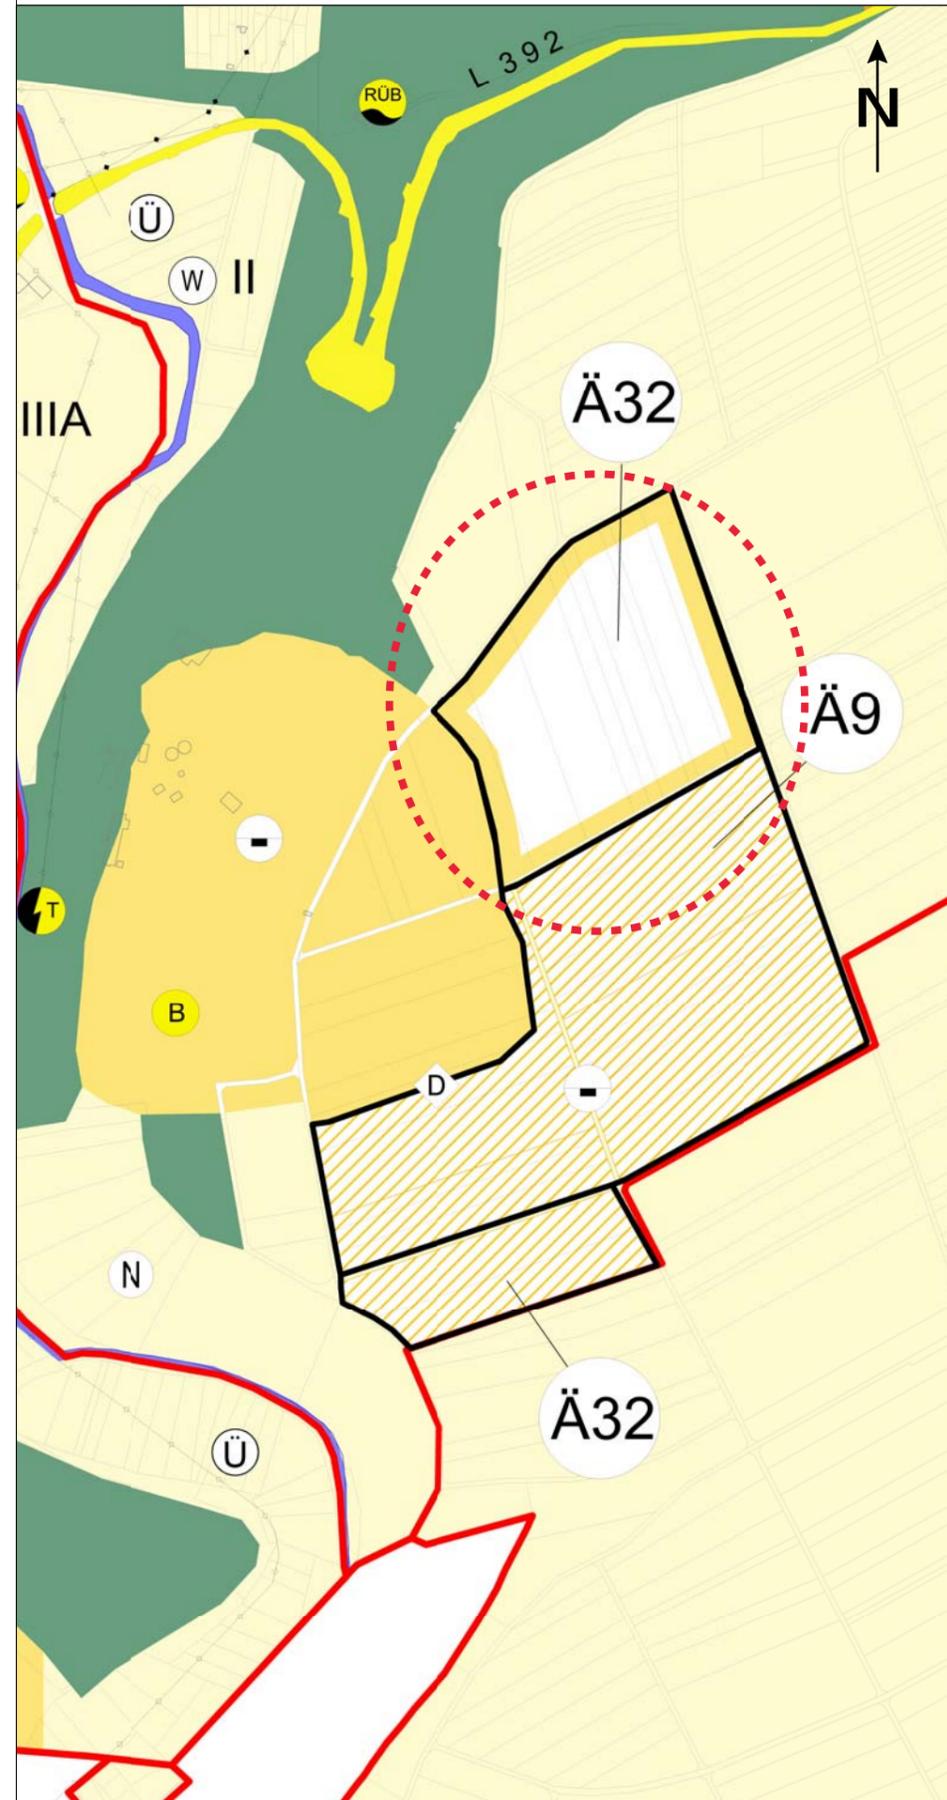

Legende

- Gemarkungsgrenze
- Grenze des Änderungsbereiches
- Landwirtschaft
- Wege landwirtschaftlicher Bereich
- Fläche für Abgrabungen Bestand
- Fläche für Abgrabungen Planung
- Überörtliche Straßen
- Wald
- Gebiet zur Sicherung von Rohstoffen (VRG) gemäß Regionalplan Neckar - Alb

Änderung Nr. 32

"Steinbruch - Erweiterung"
Rottenburg - Frommenhausen

HE / LO 25.11.2020

Vereinbarte Verwaltungsgemeinschaft der Stadt Rottenburg am Neckar mit den Gemeinden Hirrlingen, Neustetten und Starzach

GEMEINSAMER FLÄCHENNUTZUNGSPLAN