



Rechtswirksamer Flächennutzungsplan
Rottenburg - Wurmlingen

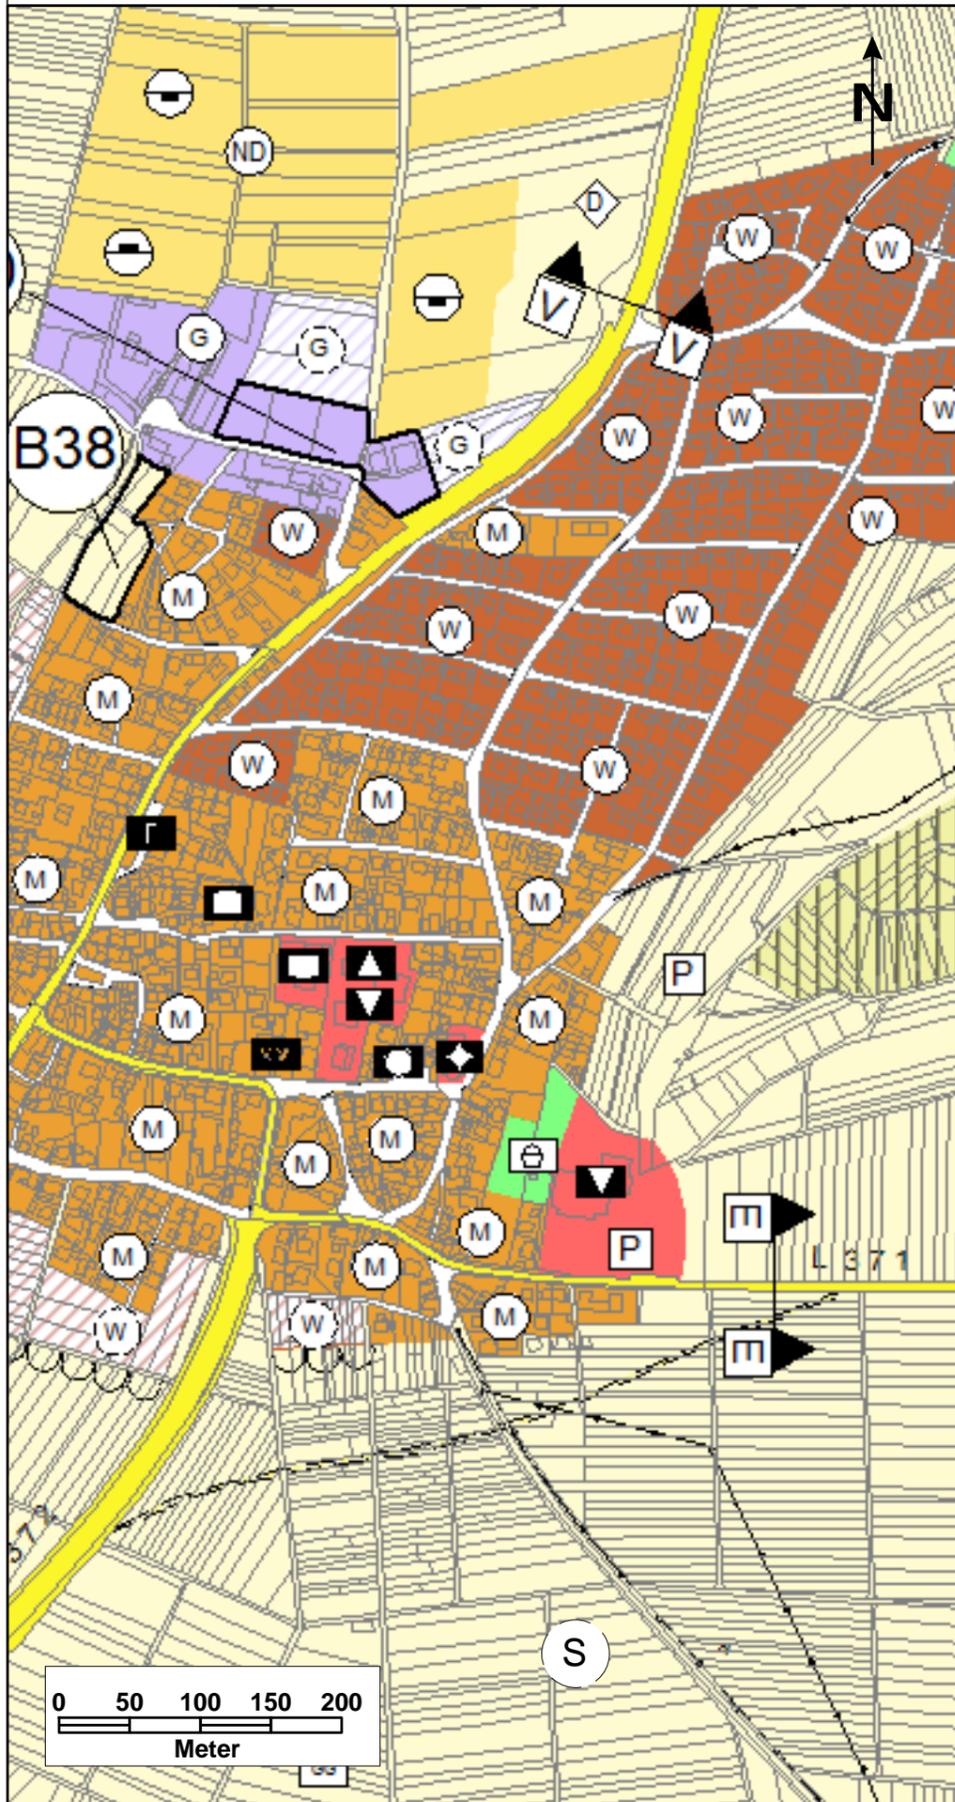

Flächennutzungsplan Rottenburg - Wurmlingen
Änderung Nr. 44

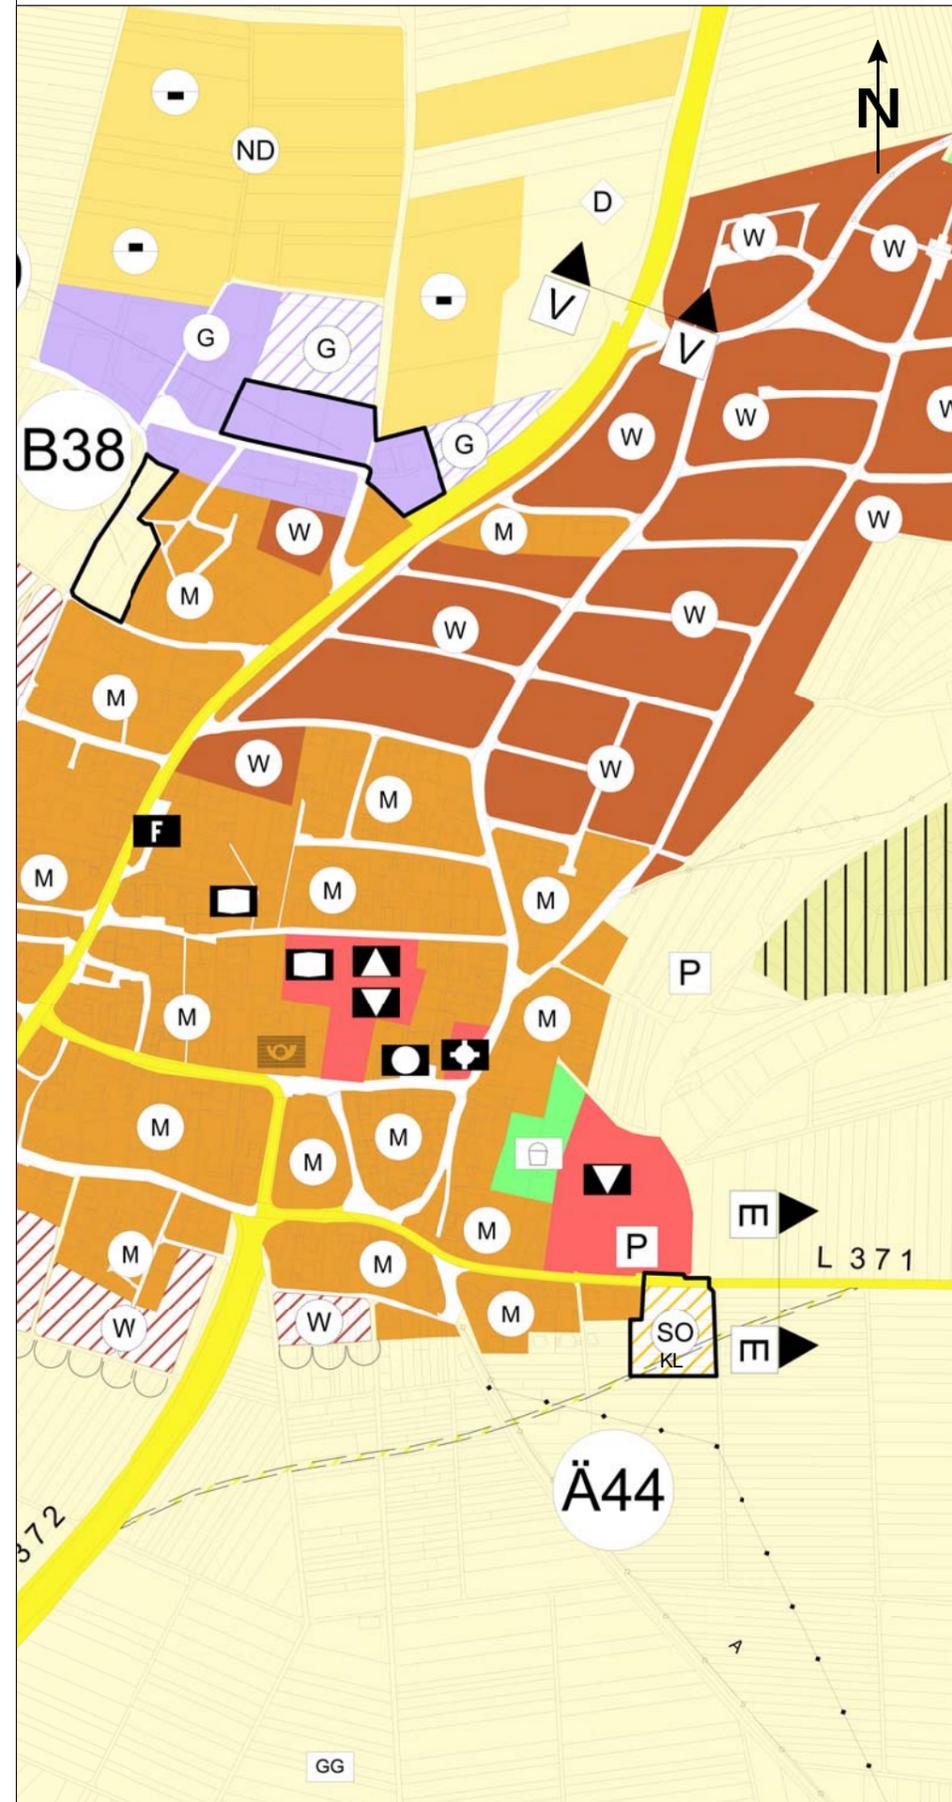

Legende

- Gemarkungsgrenze
- Grenze des Änderungsbereiches
- W Wohnbauflächen
- M Gemischte Bauflächen Gewerbliche
- G Bauflächen Gewerbliche Bauflächen
- S Planung
- SO Sonstige Sondergebiete Planung
Zweckbestimmung: Kleinflächiger
Lebensmittelmarkt
- Überörtliche Straßen Grünflächen
- Landwirtschaft
- Wege landwirtschaftlicher Bereich
- Gemeinbedarf

Änderung Nr. 44

"Kleinflächiger Lebensmittelmarkt Wurmlingen"
Rottenburg - Wurmlingen

AM / LO 11.01.2021

Vereinbarte Verwaltungsgemeinschaft der Stadt Rottenburg am Neckar
mit den Gemeinden Hirrlingen, Neustetten und Starzach

GEMEINSAMER FLÄCHENNUTZUNGSPLAN